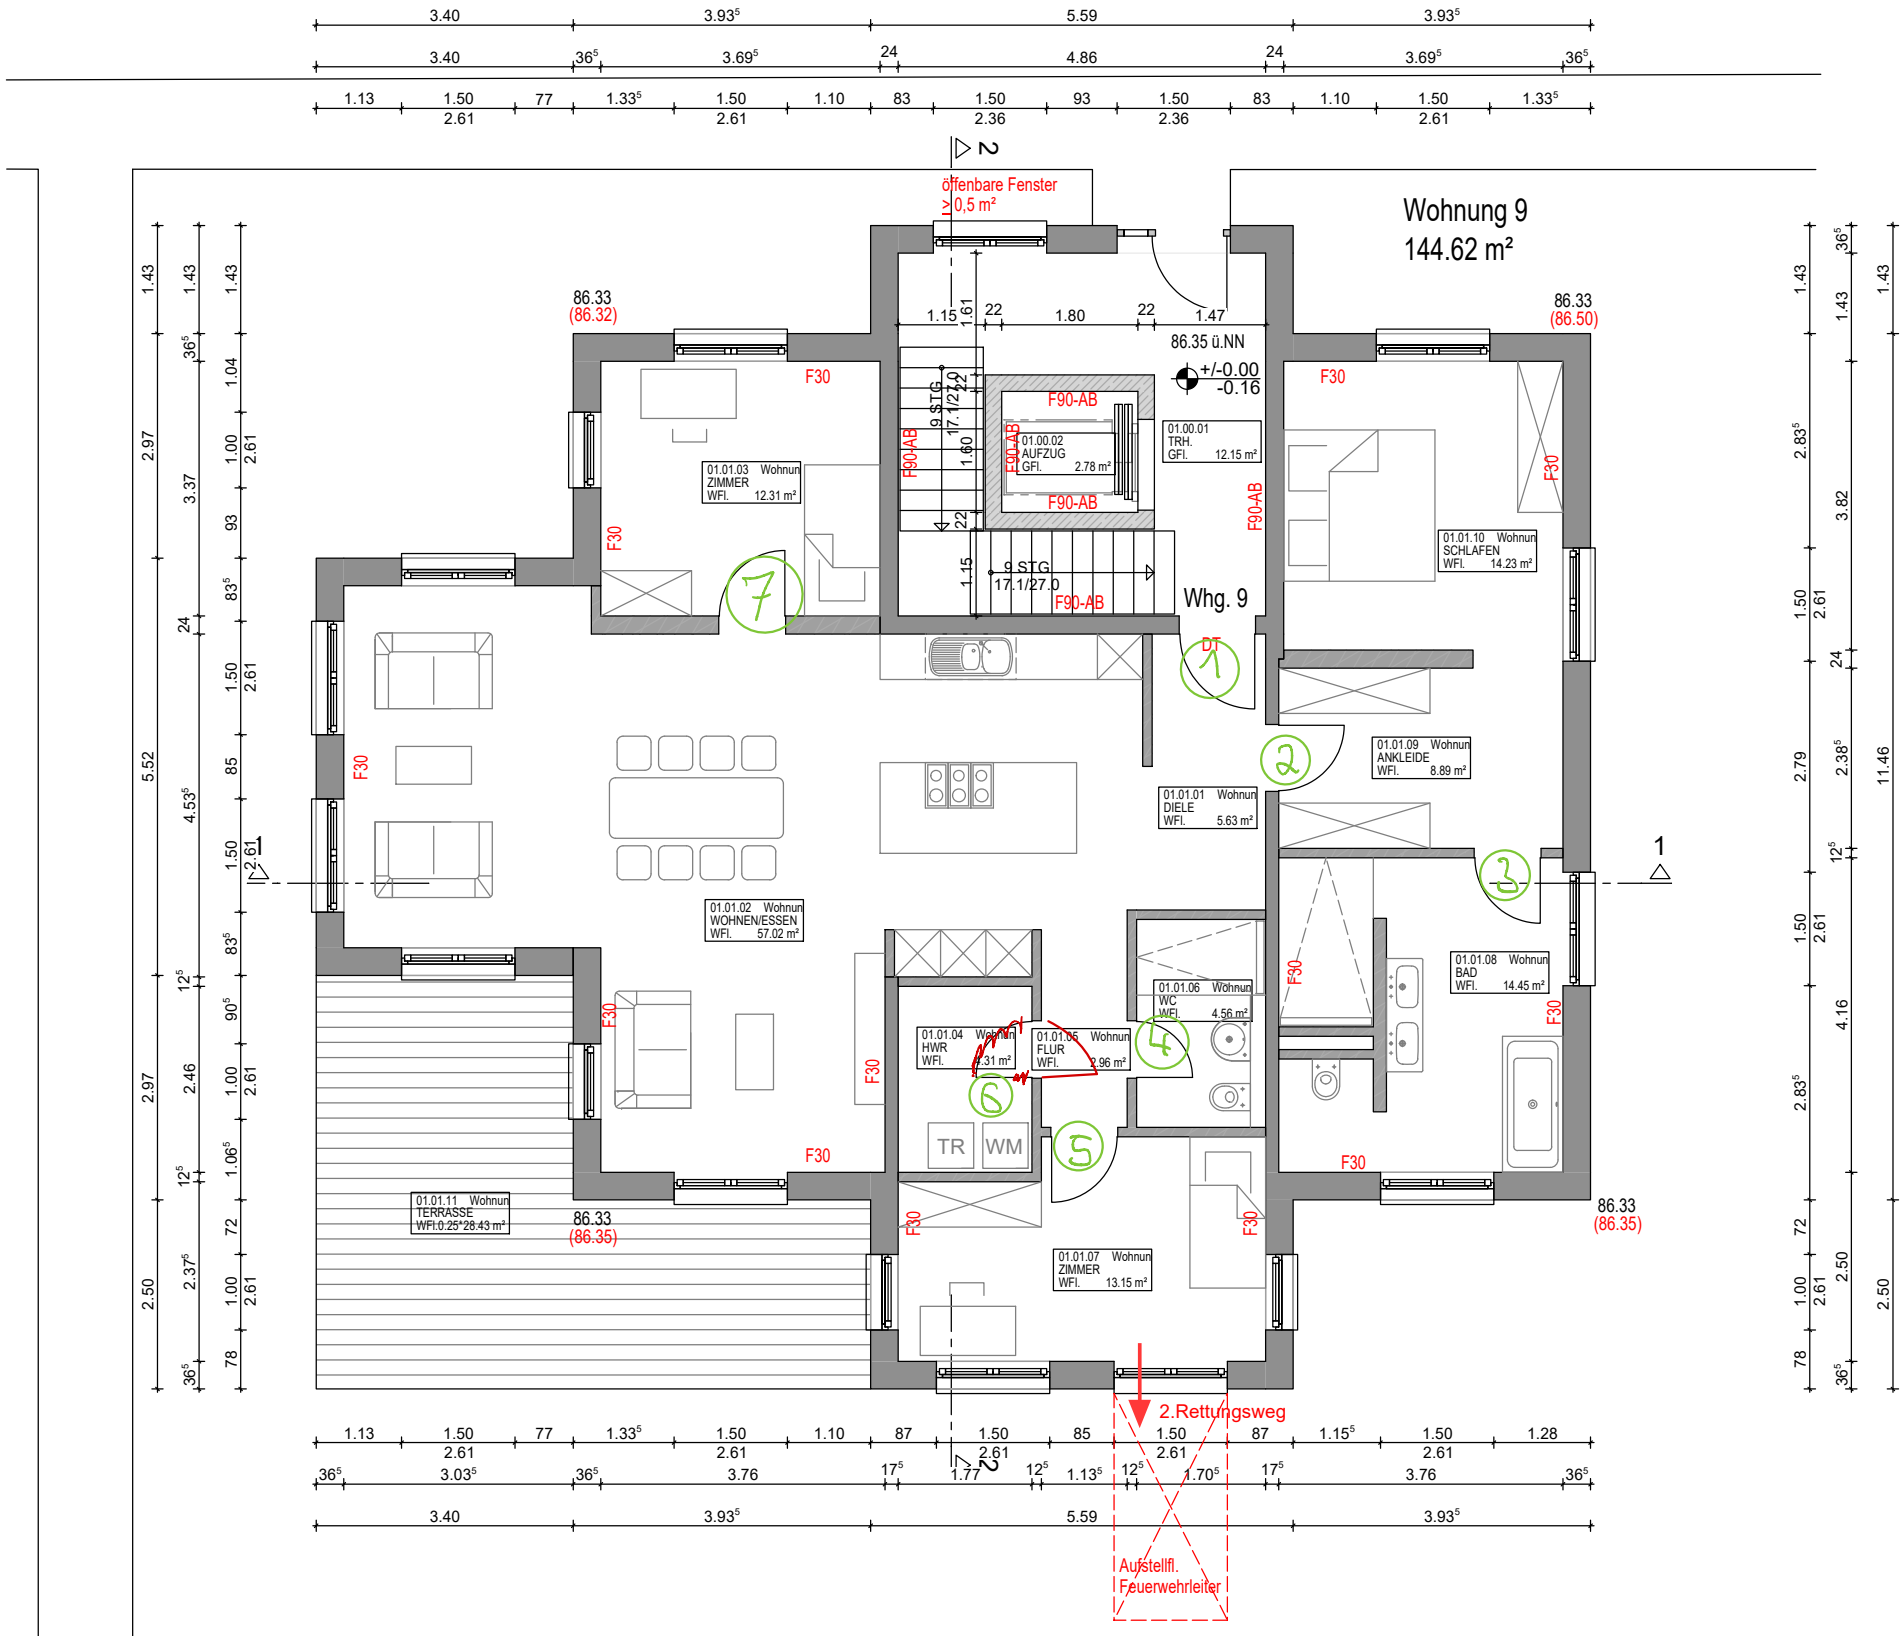

Erdgeschoss

Müll

Stpl.

Stpl.

Stpl.