


Straßenseite / Parkplätze

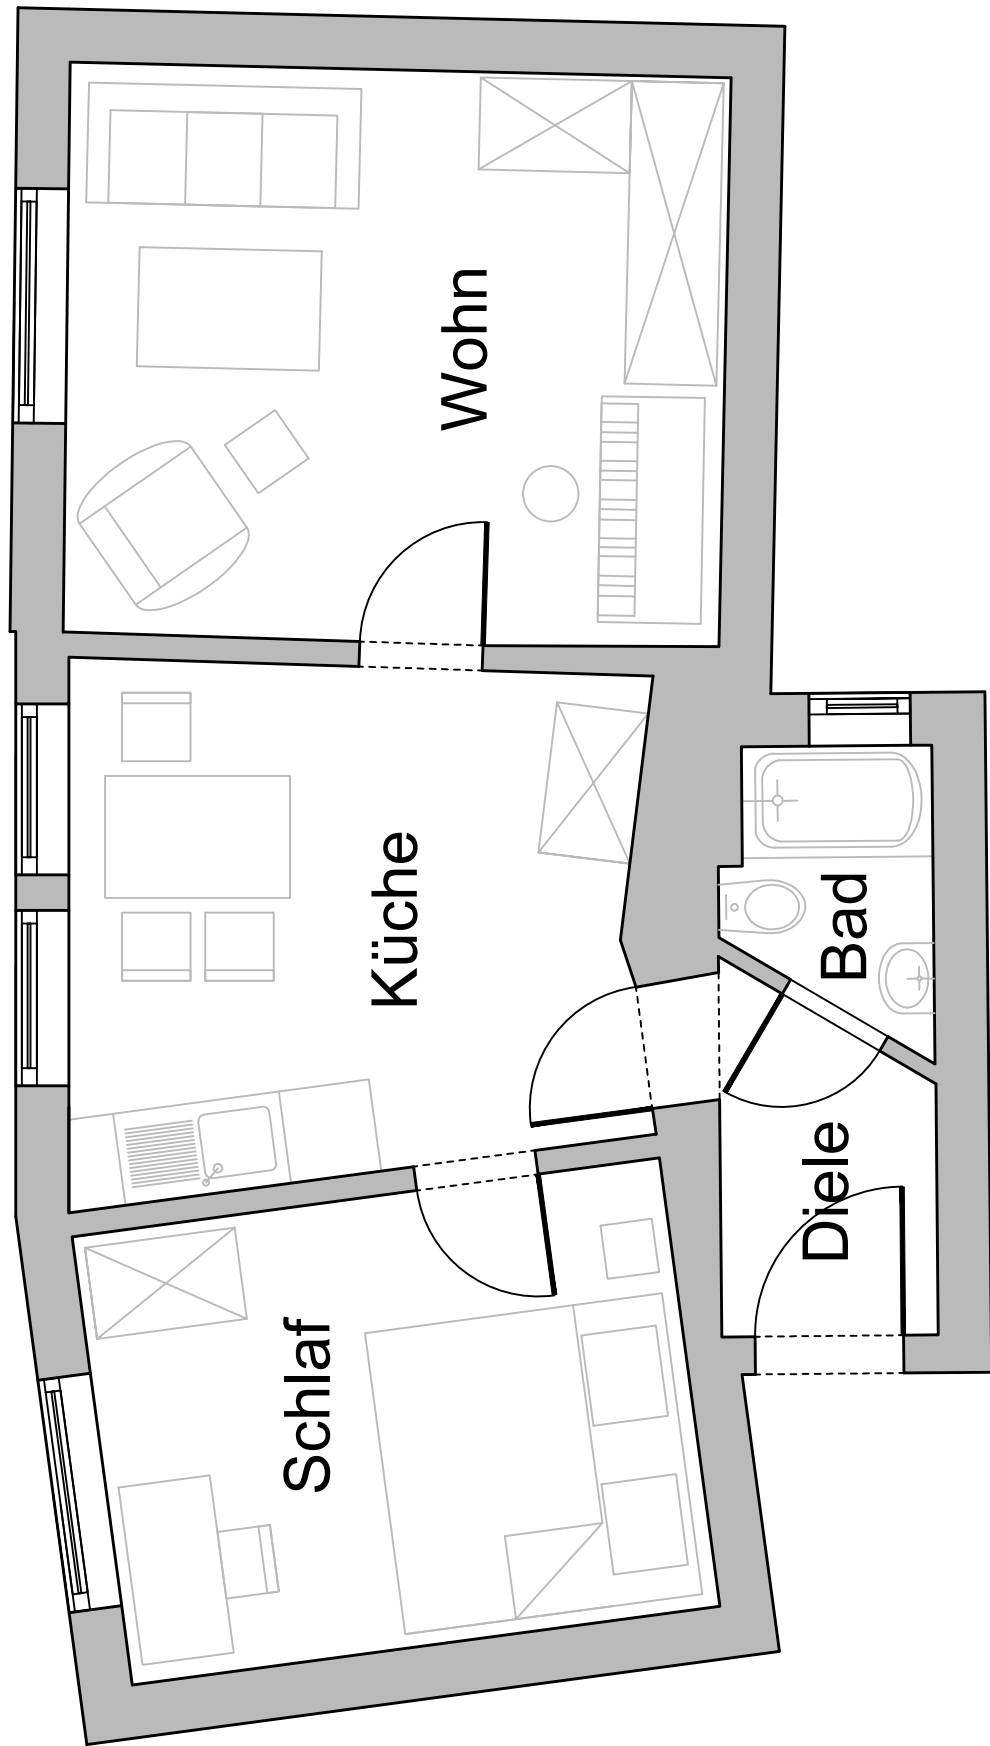

Treppenhaus

Objekt: Ursulastr. 5

Grundriss: Erdgeschoss (links)

Maßstab: ohne