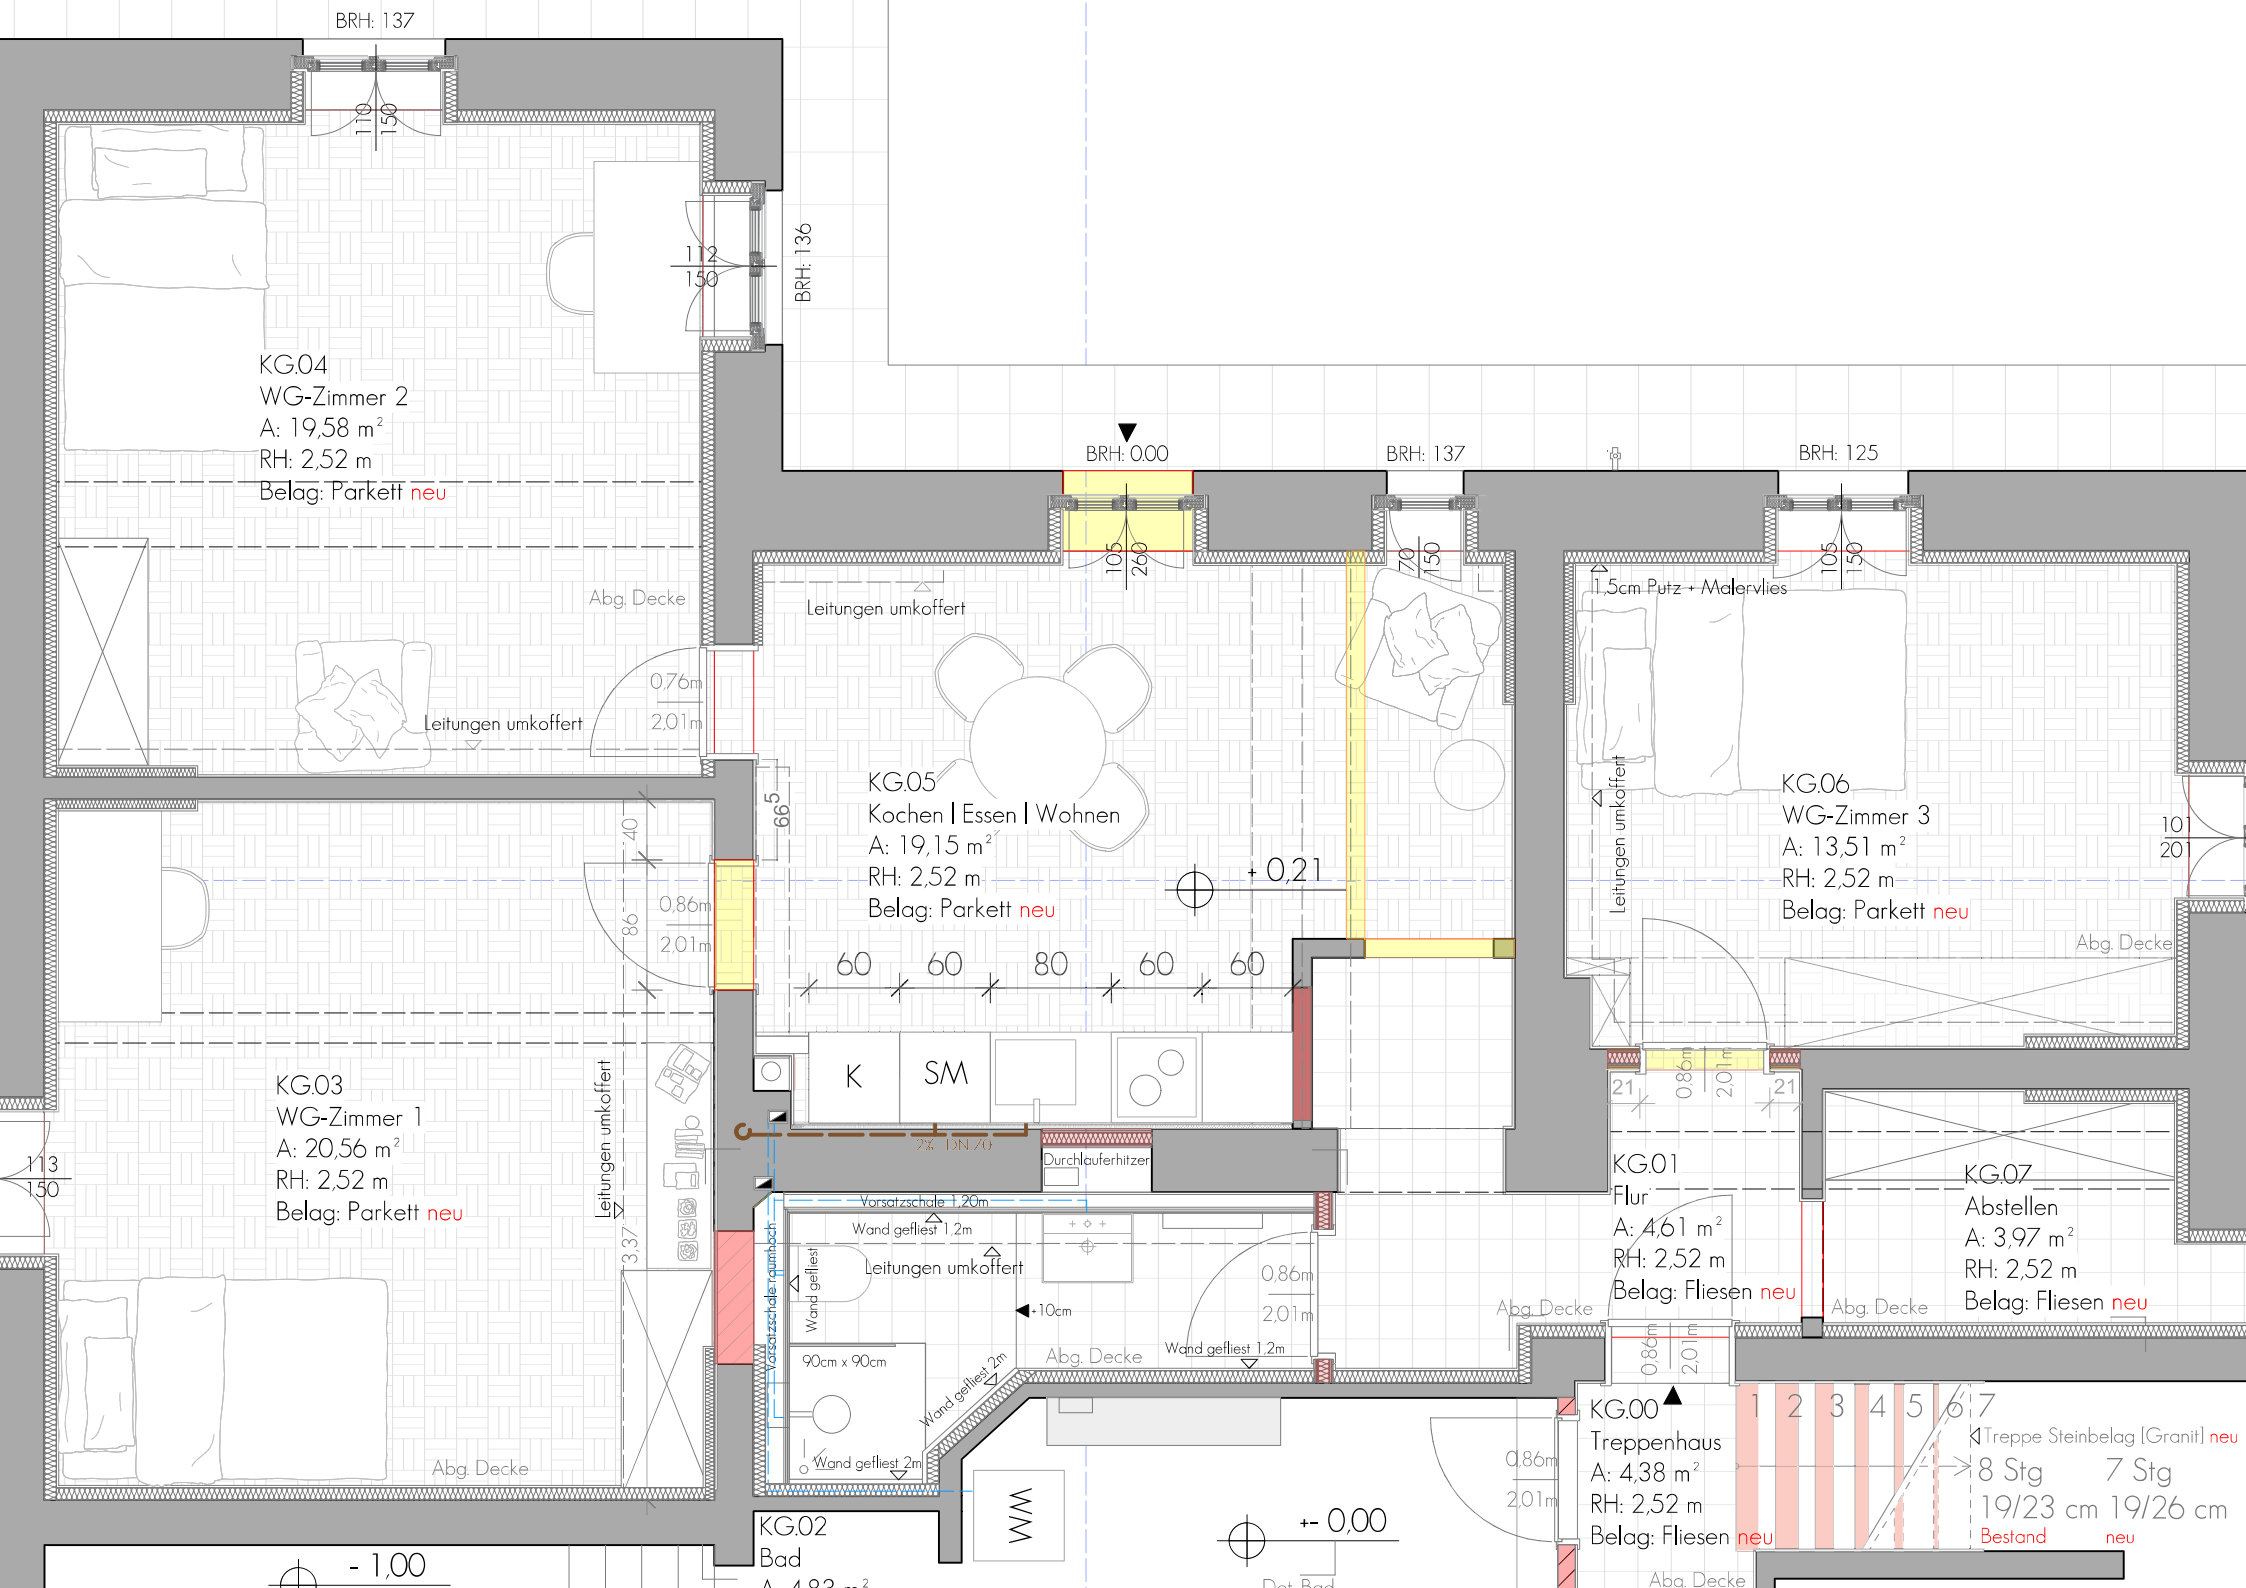

BRH: 137
110
150
112
150
BRH: 136
KG.04
WG-Zimmer 2
A: 19,58 m²
RH: 2,52 m
Belag: Parkett neu
Abg. Decke
Leitungen umkoffert
0,76m
2,01m
BRH: 0.00
BRH: 137
BRH: 125
105
260
70
150
105
150
1,5cm Putz + Malervlies
Leitungen umkoffert
KG.05
Kochen | Essen | Wohnen
A: 19,15 m²
RH: 2,52 m
Belag: Parkett neu
+ 0,21
66
40
86
0,86m
2,01m
60
60
80
60
60
KG.06
WG-Zimmer 3
A: 13,51 m²
RH: 2,52 m
Belag: Parkett neu
101
201
Abg. Decke
K
SM
KG.03
WG-Zimmer 1
A: 20,56 m²
RH: 2,52 m
Belag: Parkett neu
113
150
Leitungen umkoffert
3,37
Durchlauferhitzer
Vorsatzschale 1,20m
Wand gefliest 1,2m
Leitungen umkoffert
Wand gefliest
Vorsatzschale raumhoch
+10cm
0,86m
2,01m
90cm x 90cm
Wand gefliest 2m
Wand gefliest 1,2m
Abg. Decke
Wand gefliest 2m
21
0,86m
2,01m
21
KG.01
Flur
A: 4,61 m²
RH: 2,52 m
Belag: Fliesen neu
KG.07
Abstellen
A: 3,97 m²
RH: 2,52 m
Belag: Fliesen neu
Abg. Decke
Abg. Decke
0,86m
2,01m
KG.00
Treppenhaus
A: 4,38 m²
RH: 2,52 m
Belag: Fliesen neu
1 2 3 4 5 6 7
Treppe Steinbelag [Granit] neu
8 Stg
19/23 cm
Bestand
7 Stg
19/26 cm
neu
0,86m
2,01m
Abg. Decke
WM
+- 0,00
KG.02
Bad
- 1,00