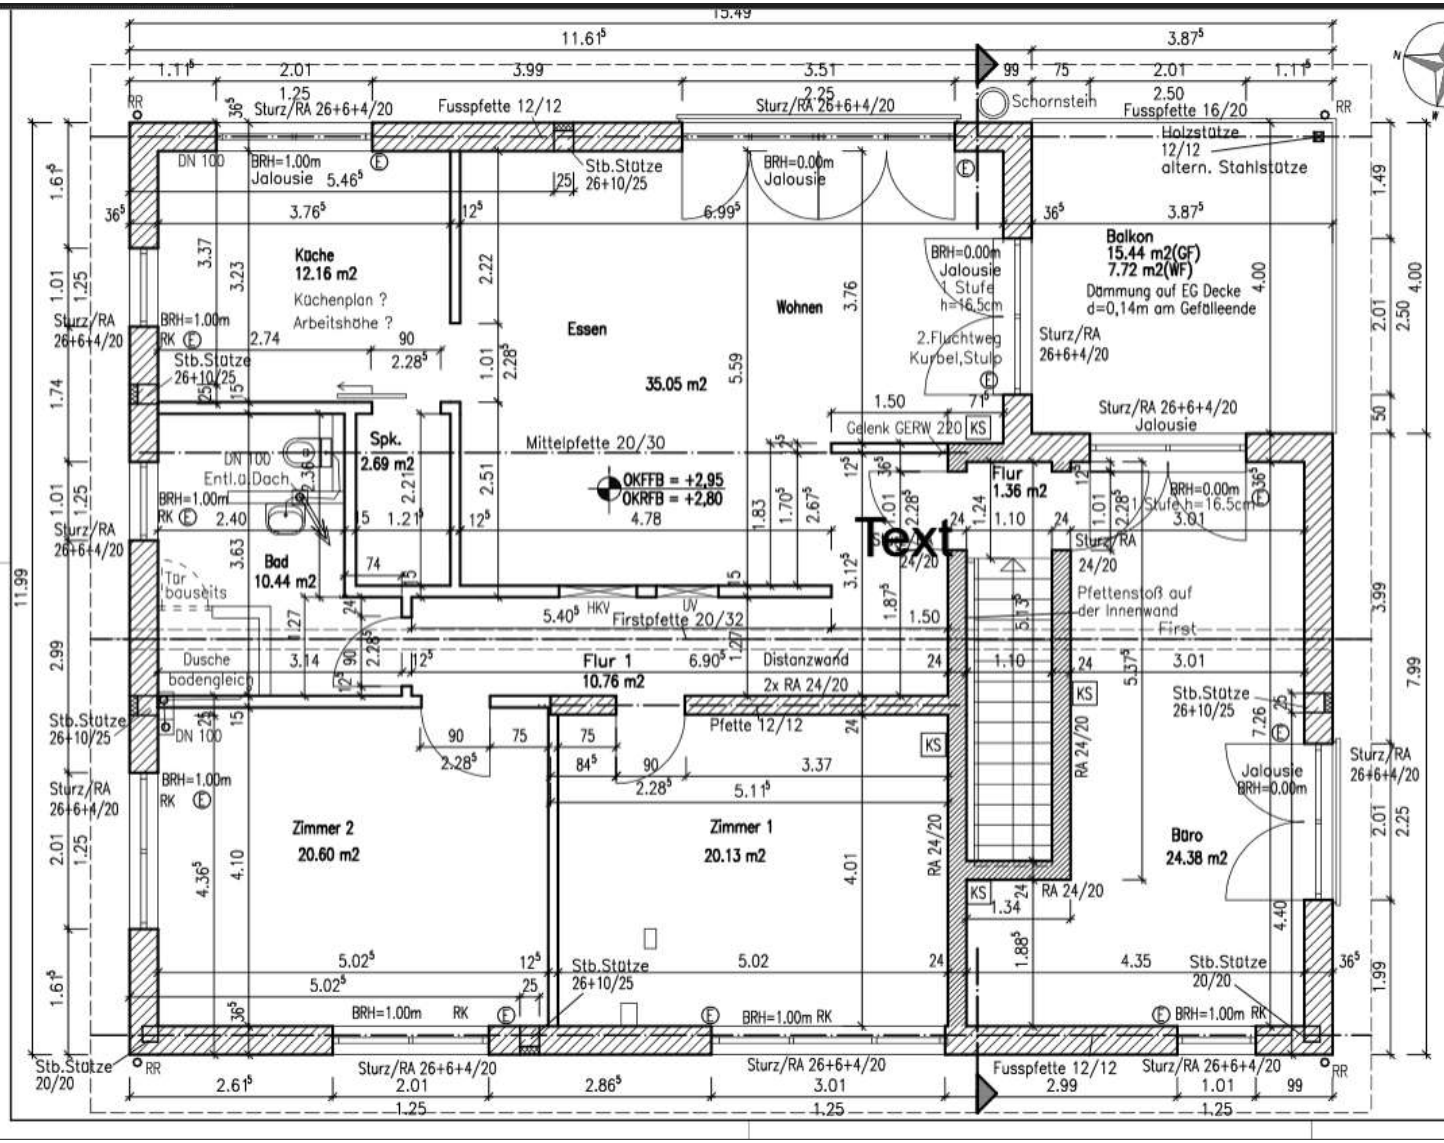
Küche
12.16 m2
Küchenplan ?
Arbeitshöhe ?
Essen
35.05 m2
Wohnen
Balkon
15.44 m2(GF)
7.72 m2(WF)
Dämmung auf EG Decke
d=0,14m am Gefälleende
Spk.
2.69 m2
Bad
10.44 m2
Flur 1
10.76 m2
Flur
1.36 m2
Zimmer 2
20.60 m2
Zimmer 1
20.13 m2
Büro
24.38 m2
OKFFB = +2,95
OKRFB = +2,80
Text
Schornstein
Fusspfette 12/12
Fusspfette 16/20
Sturz/RA 26+6+4/20
Mittelpfette 20/30
Firstpfette 20/32
Gelenk GERW 220
2.Fluchtweg
Kurbel,Stulp
Pfettenstoß auf
der Innenwand
First
Distanzwand
2x RA 24/20
Pfette 12/12
Stb.Stütze
26+10/25
Stb.Stütze
20/20
Holzstütze
12/12
altern. Stahlstütze
Jalousie
Dusche
bodengleich
Tür
bauseits
Entl.a.Dach
DN 100
BRH=1.00m
BRH=0.00m
Stufe
h=16,5cm
Oberer Abschluß Mauerwerk
Ringbalken umlaufend h=0,20m
Dachaufbau lt. Wärmeschutz:
Gipskarton
Lattung
Dampfsperre
Sparren 8/24cm
Unterspannbahn
Hinterlüftungsebene 8cm
Dachdeckung
Sparren 8/24cm u. 12/24cm,e=70cm
Sparren über Balkon 8/24cm,e=70cm
Bauvorhaben
Neubau eines Zweifamilienhauses
35041 Marburg-Michelbach
Bauherr
Darstellung
Obergeschoss
Maßstab : 1 : 50
Datum : 06.07.2021
OK FFB EG = ± 0,00 =+233,60
= STAHLBETON
= MAUERWERK
= TROCKENBAU
VORABZUG
BP = BETONPOLSTER
DGL = DECKENGLEICH
DD = DECKENDURCHBRUCH
WS = WANDSCHLITZ
BRH = BRÜSTUNGSHÖHE
RK = ROLLADENKASTEN
RR = REGENFALLROHR
BA = BODENABLAUF
HK = HEIZKÖRPER
HHK = HANDTUCH-HEIZKÖRPER
= ELEKTR. ROLLADEN
= JALOUSIE / RAFFSTORES
= Halo X-P
DREMPELHÖHE = 2,75m
STÜRZE NACH STATIK !!!
DIE PLÄNE SIND NUR IM ZUSAMMENHANG
MIT DER GEPRÜFTEN STATIK GÜLTIG !
ALLE MASZE SIND VORORT ZU PRÜFEN !
!!! ALLE MASZE SIND ROHBAUMASZE !!!
ALLE BRÜSTUNGSHÖHEN,TÜRHÖHEN U.WANDSCHLITZ-/
DECKENDURCHBRUCH-ANGABEN SIND ROHBAUMASZE !
Nr. Datum Änderung
A
B
C
D
E
F
Der Bauherr
Der Planverfasser