




Flurstück: 60
Gemarkung: Stahlberg (1106)

Gemeinde: Bärenstein
Kreis: Erzgebirgskreis

5595090

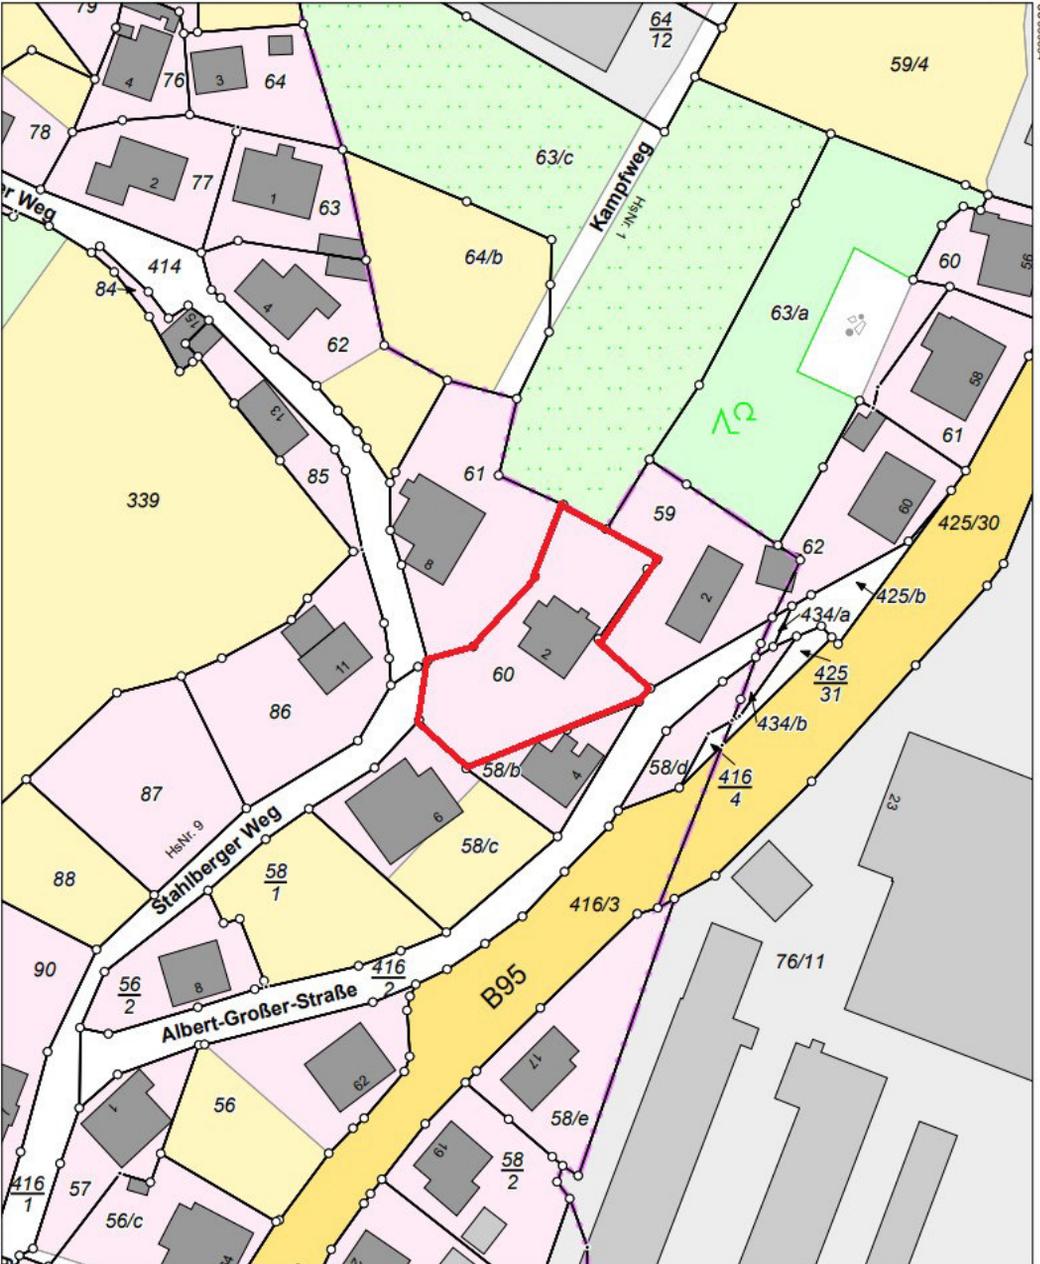

5594870

Maßstab 1:1000 Meter

Benutzung nach Maßgabe § 4 der Durchführungsverordnung zum Sächsischen Vermessungs- und Katastergesetz
Der Auszug aus dem Liegenschaftskataster ist zur Entnahme von Maßen, insbesondere von Grenzmaßen oder Grenzabständen nicht geeignet.
Gefertigt durch: Landesamt für Geobasisinformation Sachsen, Olbrichtplatz 3, 01099 Dresden