


Straßenseite

*Gesamtfläche
52,1 m²*

Eingang

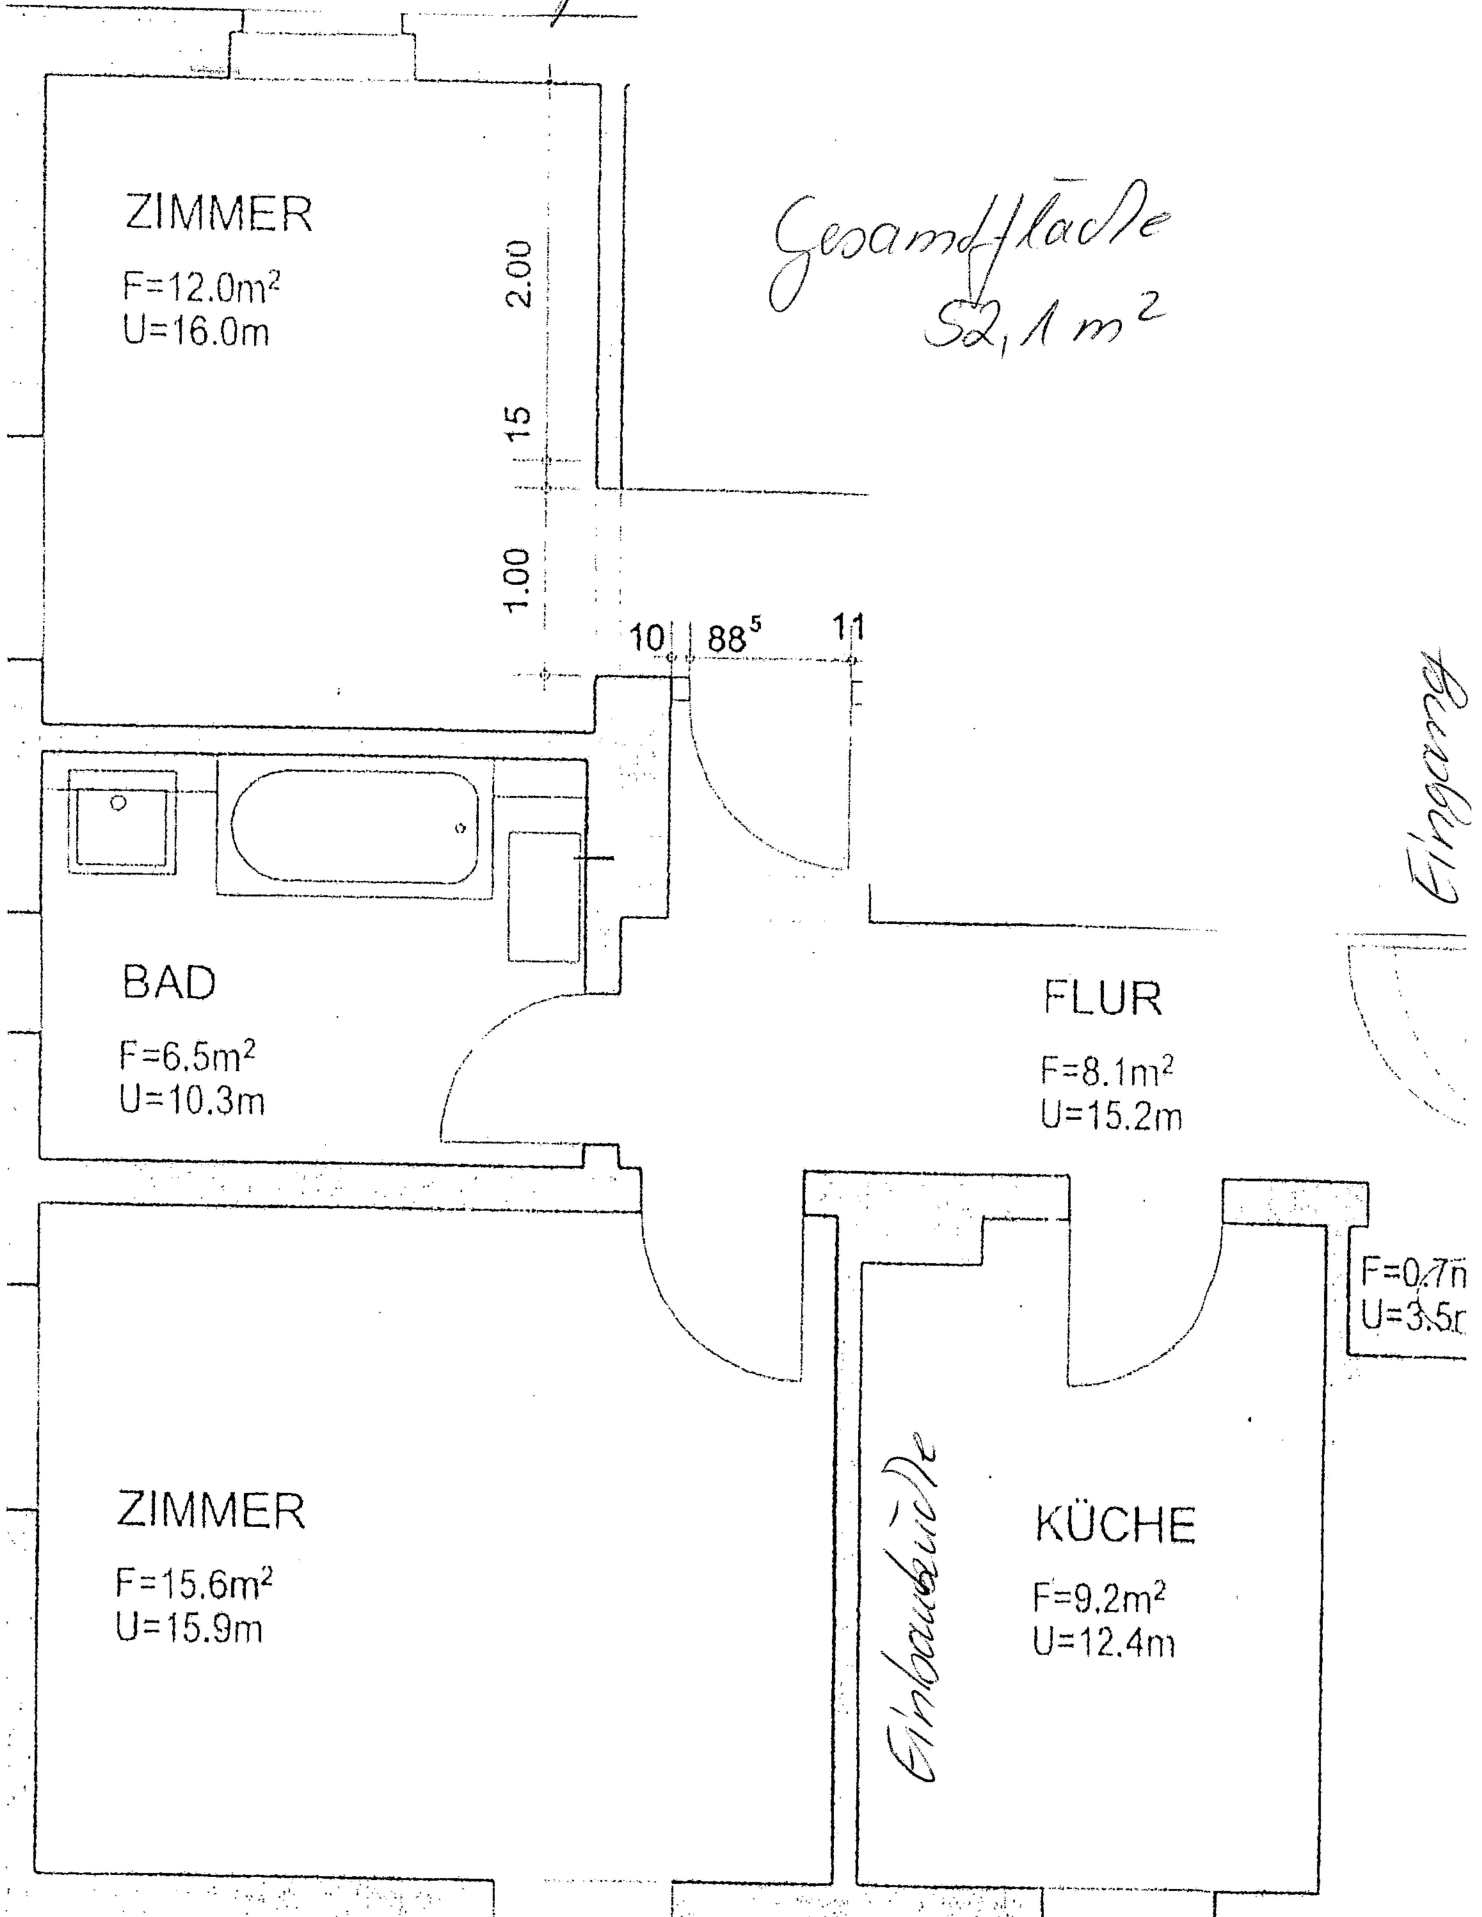

Hofseite (Norden)

