


# Grundriss laut Aufteilungsplan

Wohnfläche gemäß WoFIV: 50,95 m<sup>2</sup>

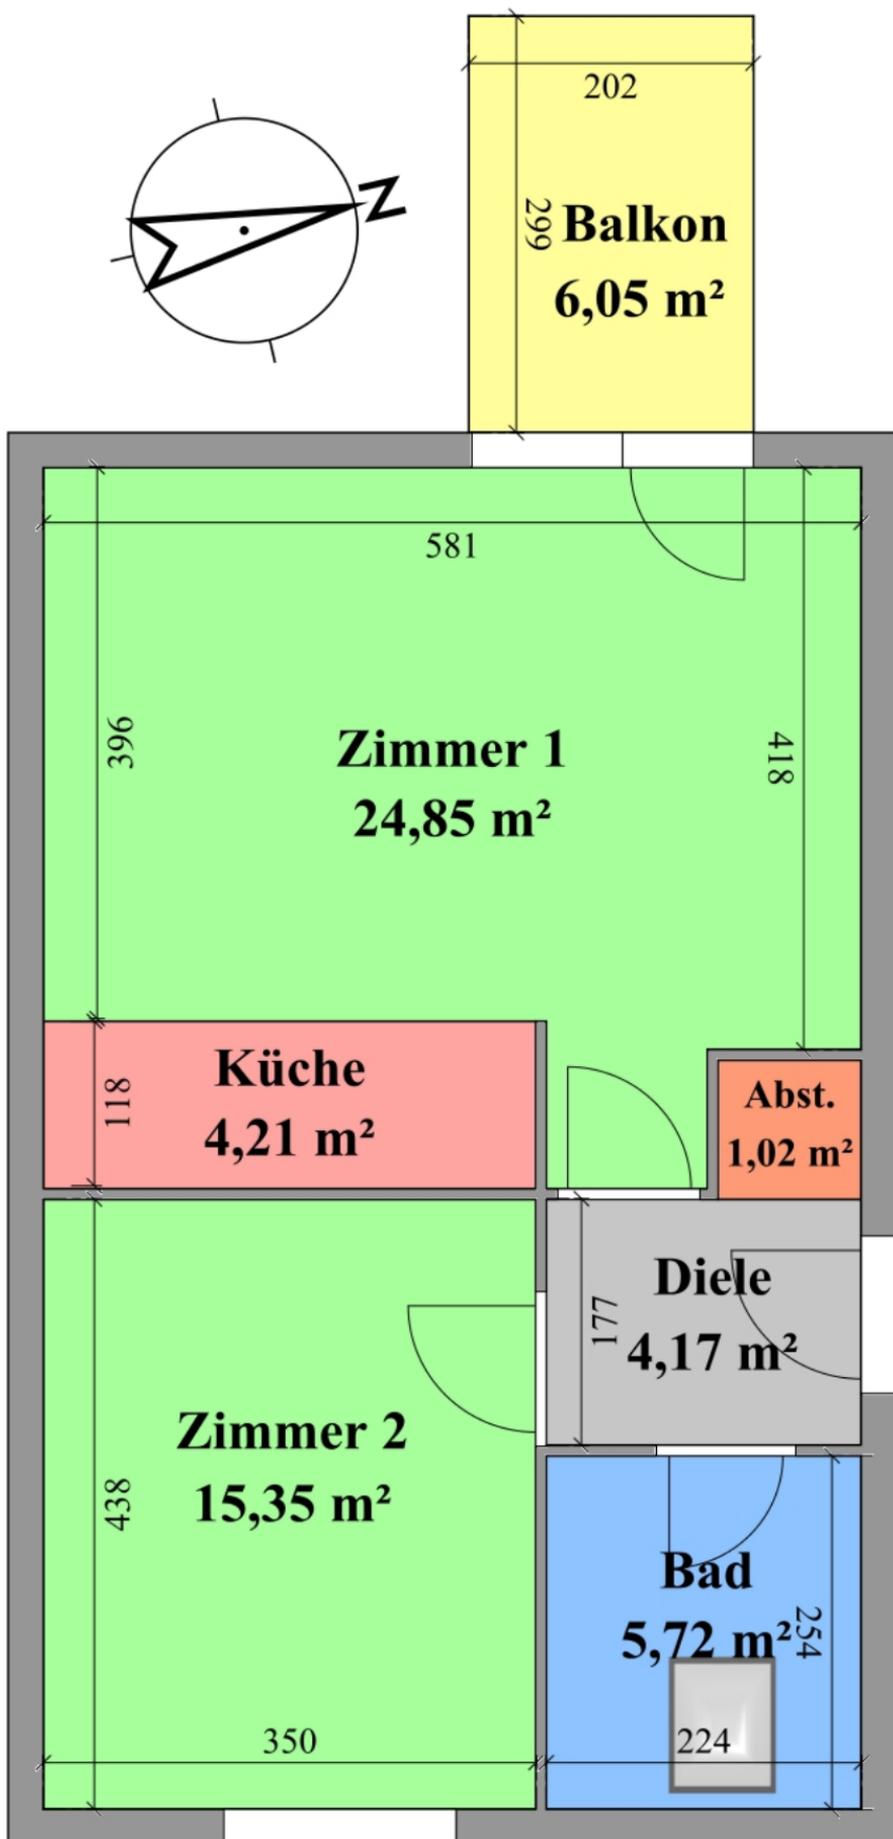

Grundriss laut Aufteilungsplan, Maße und Flächen wurden mit dem Programm Sweet Home 3D erstellt. Alle Angaben ohne Gewähr, die Originalmaße und Flächen sind ggf. am Objekt selbst zu prüfen.