



ANSICHT VON NORDEN_M 1:100

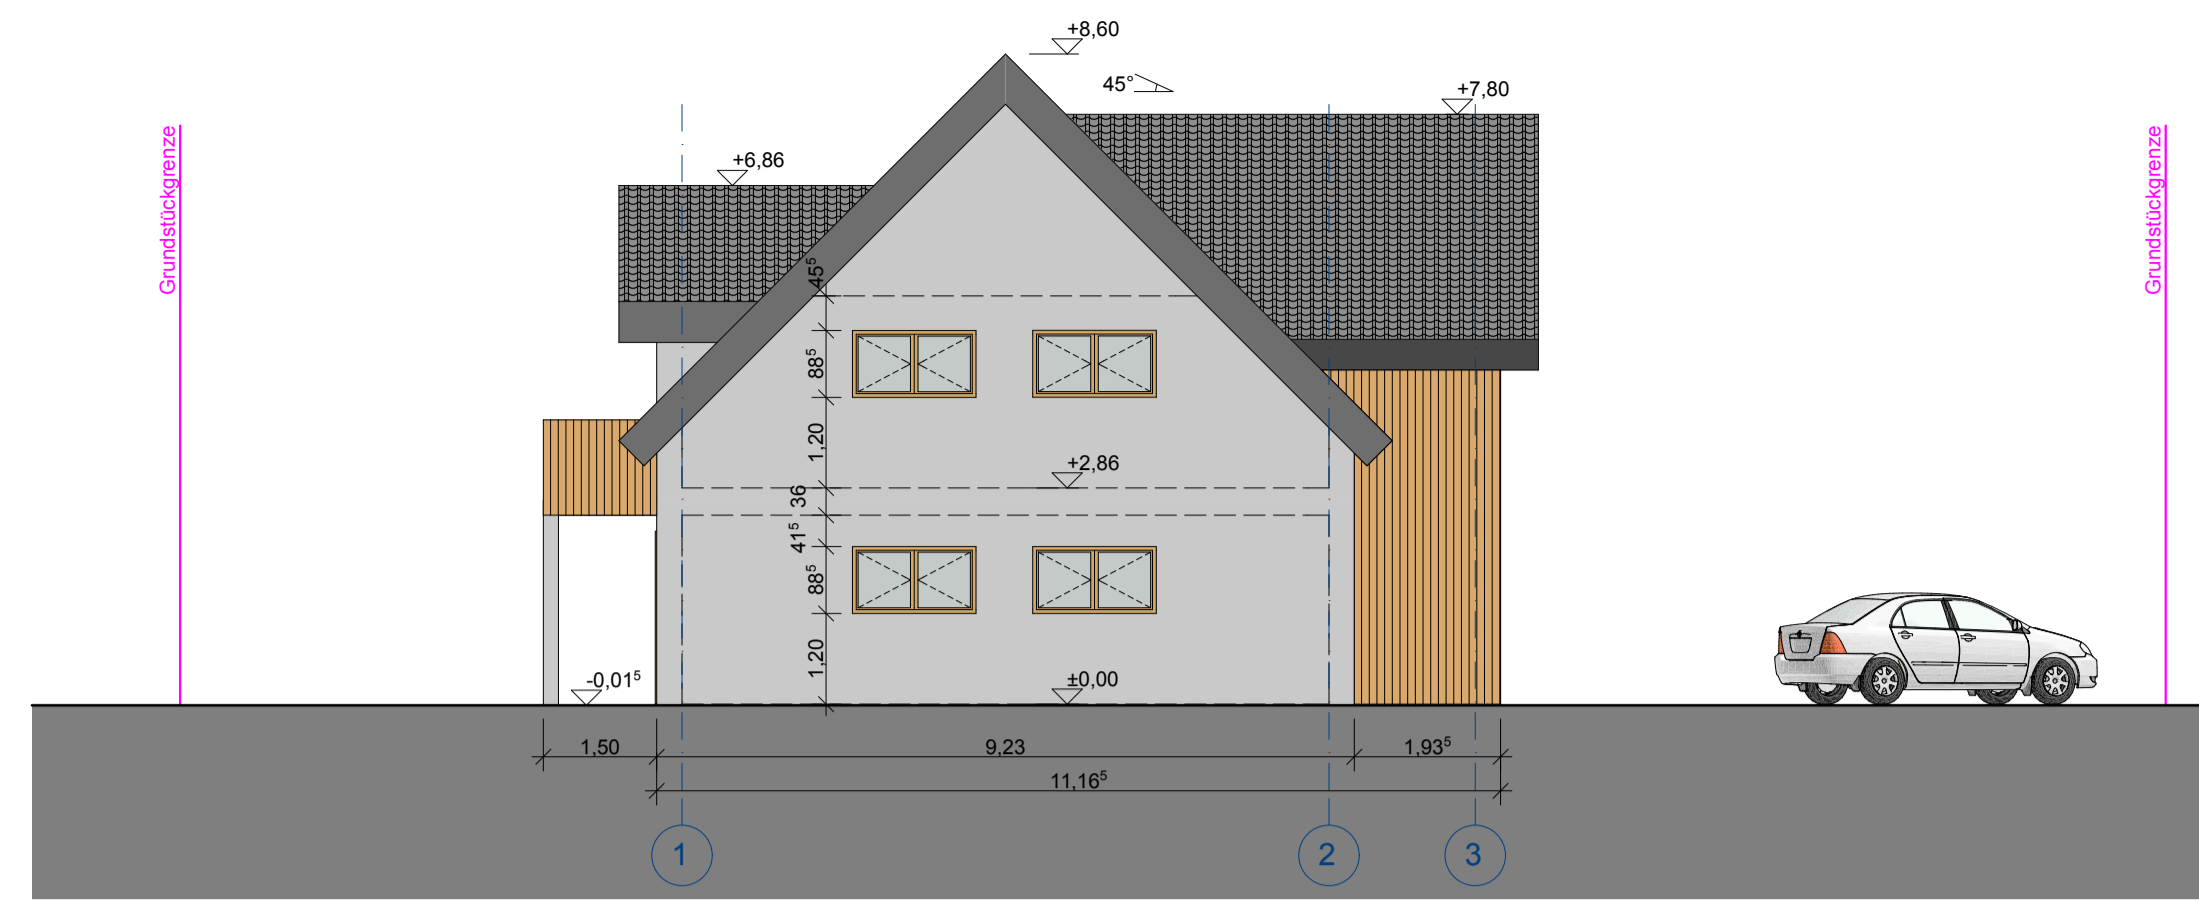


ANSICHT VON OSTEN_M 1:100




ANSICHT VON SÜDEN_M 1:100

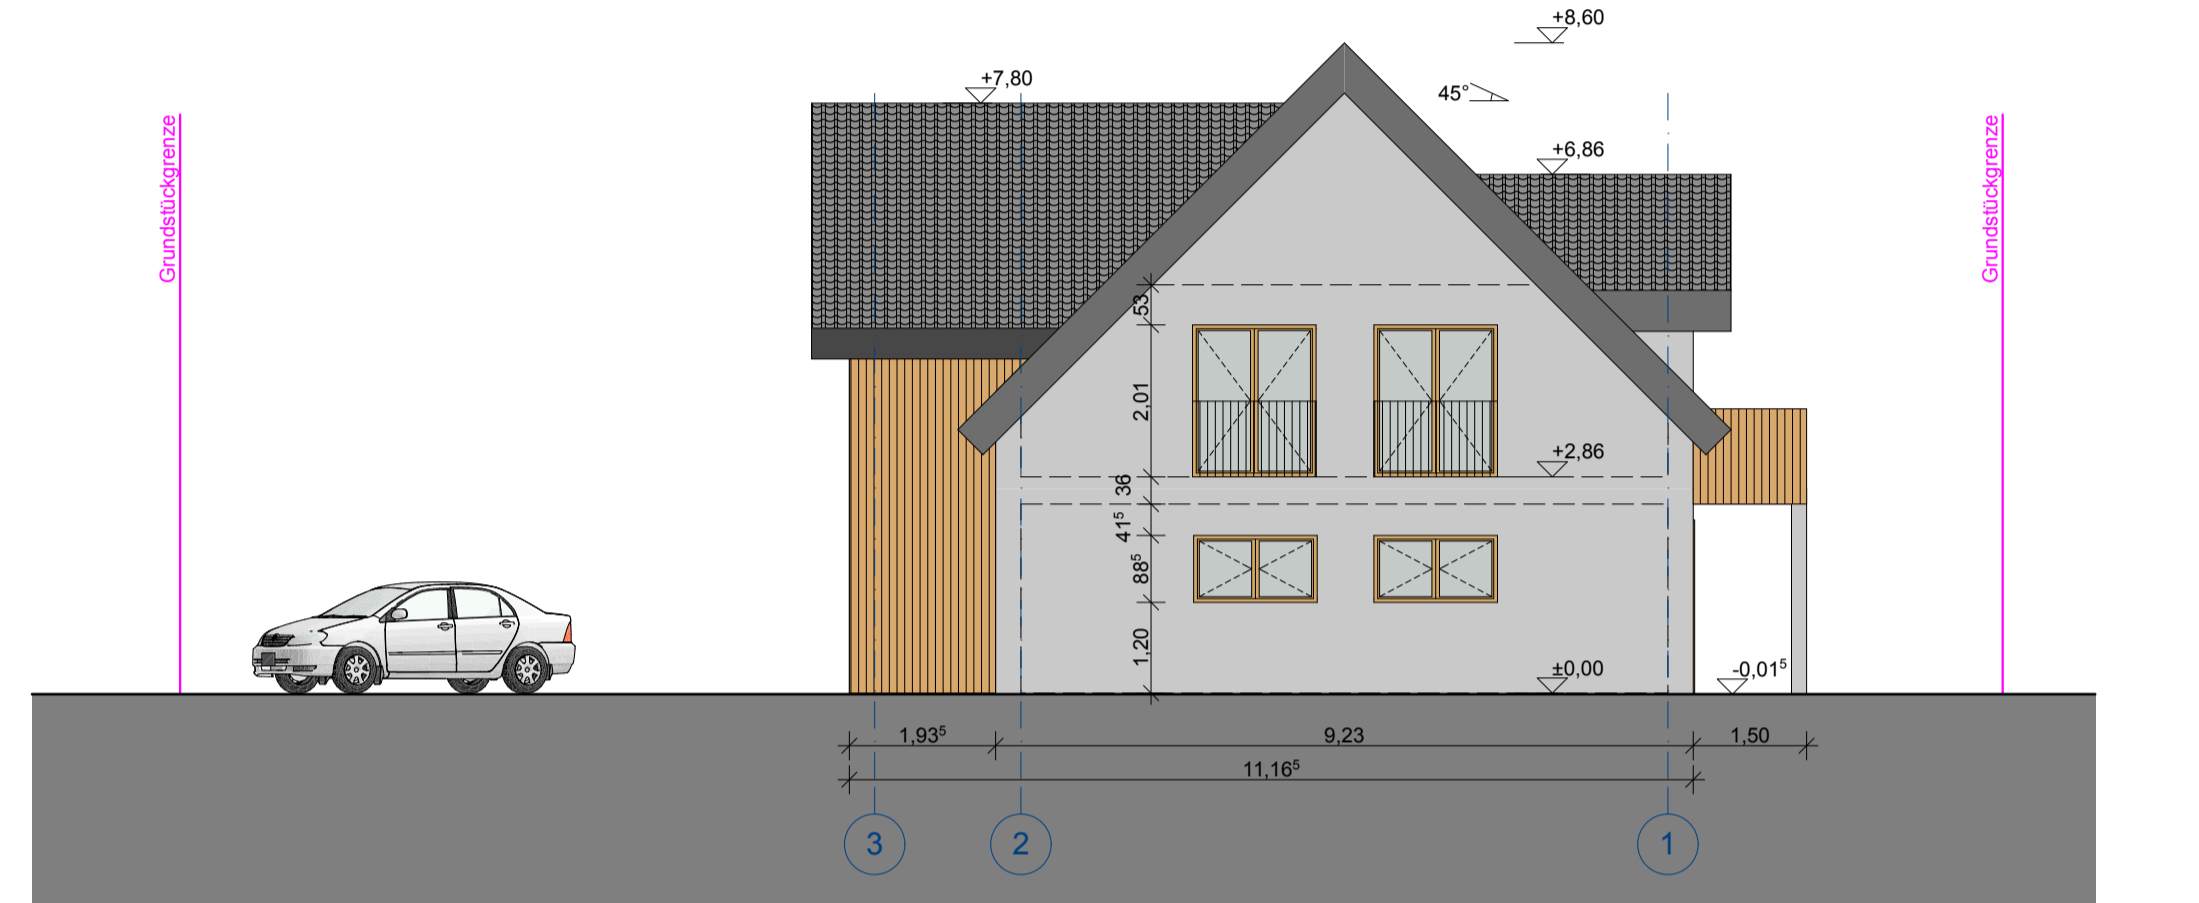


ANSICHT VON WESTEN_M 1:100

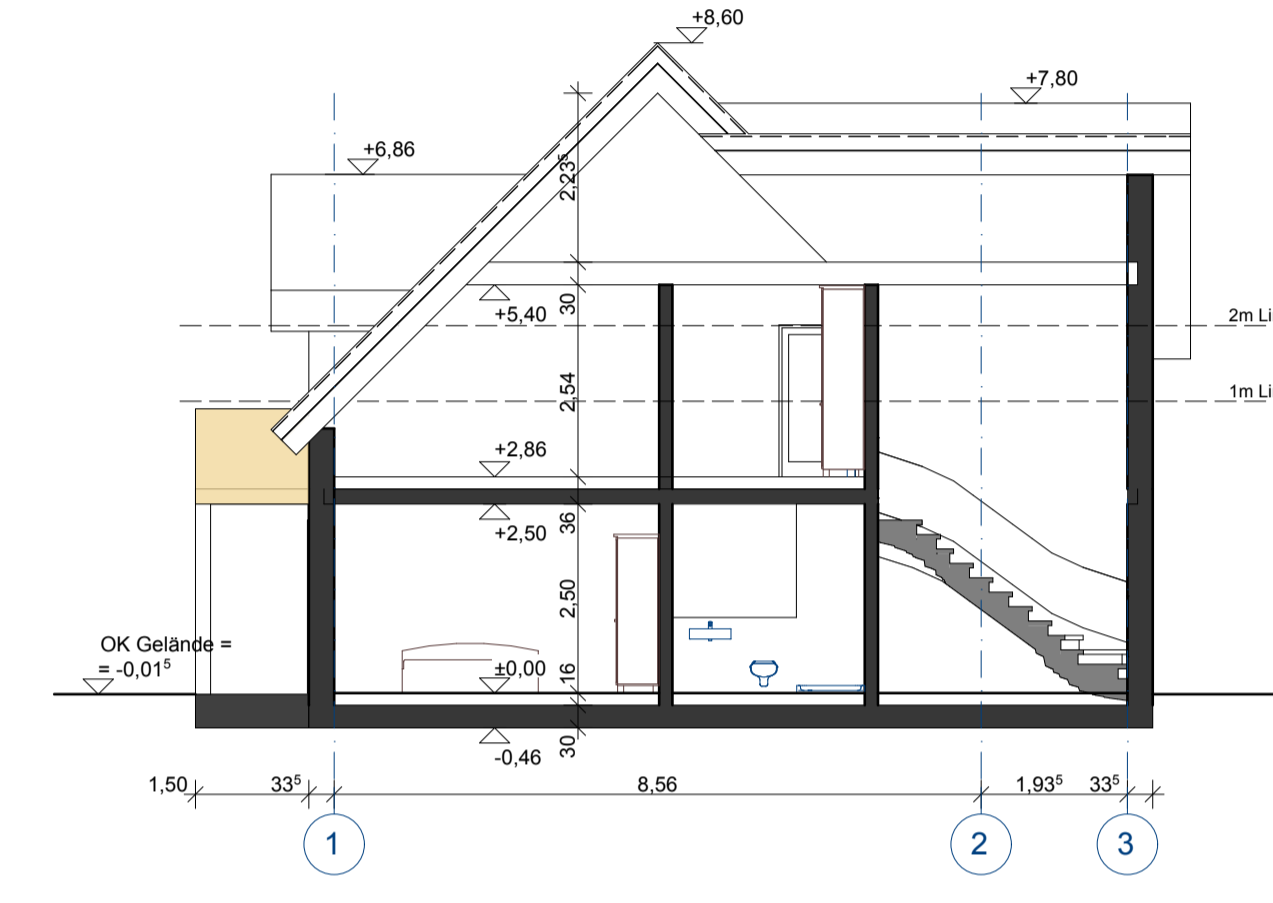

SCHNITT 1-1_M 1:100

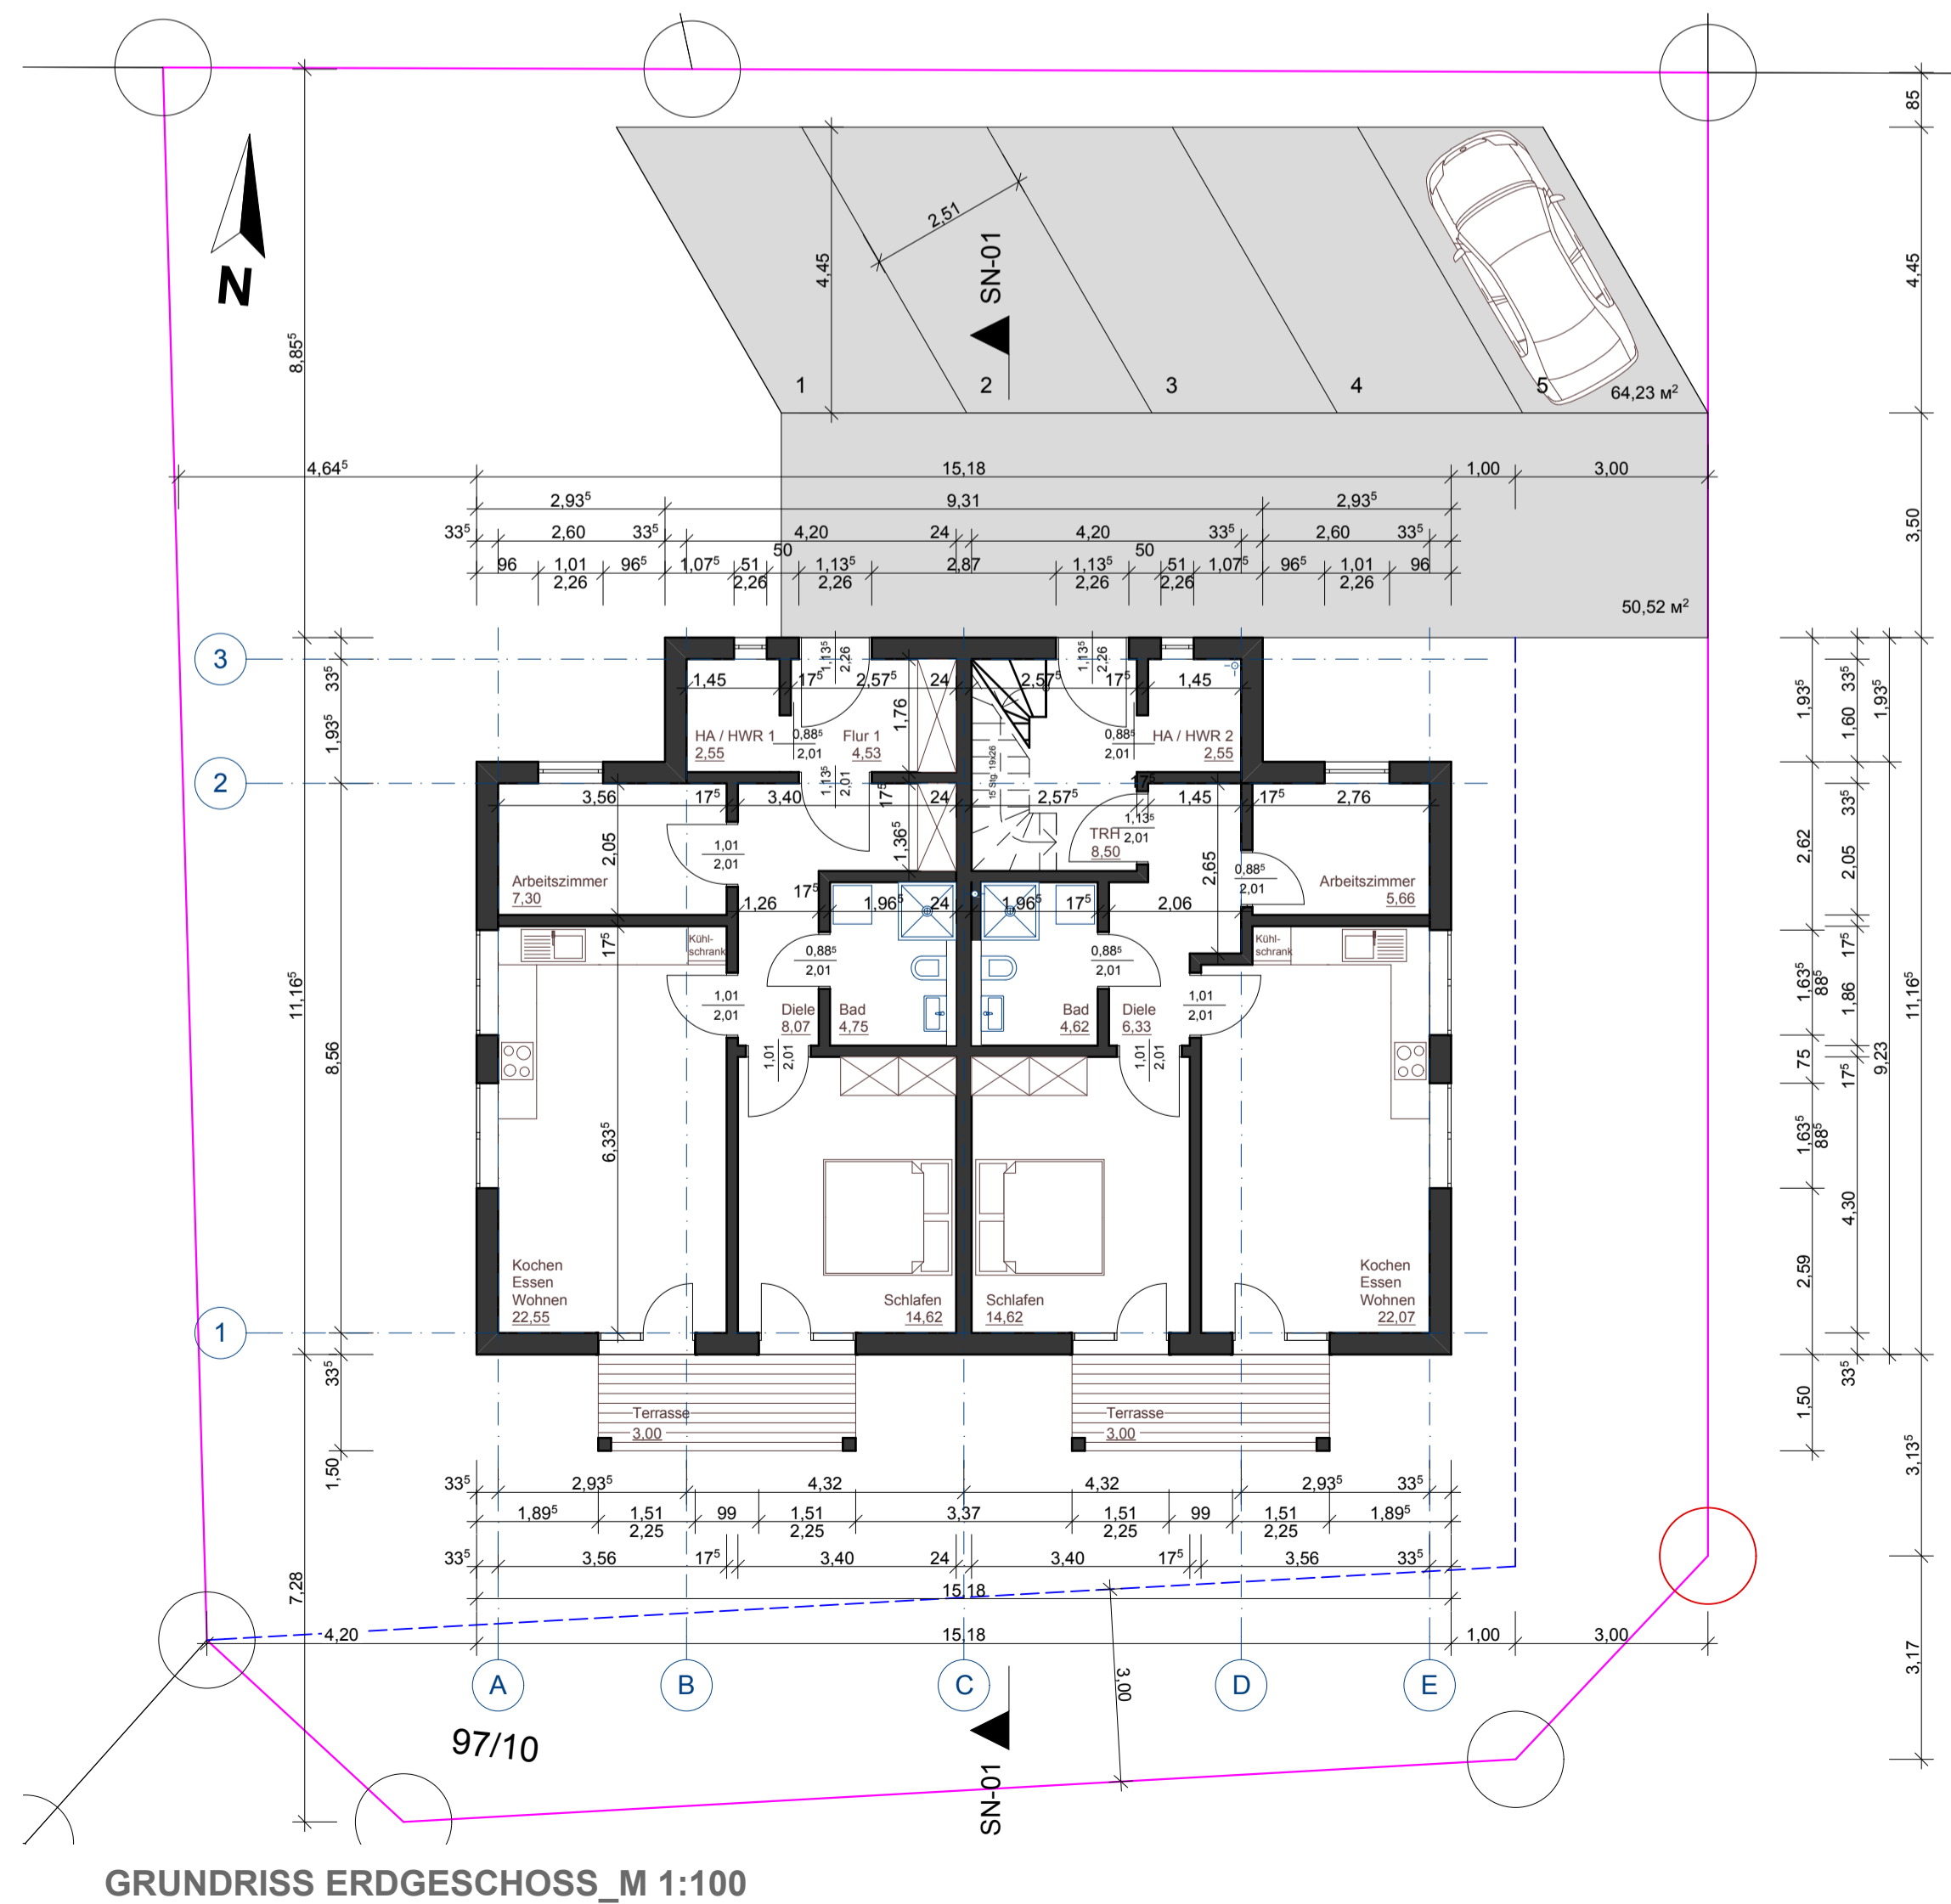

GRUNDRISS ERDGESCHOSS_M 1:100

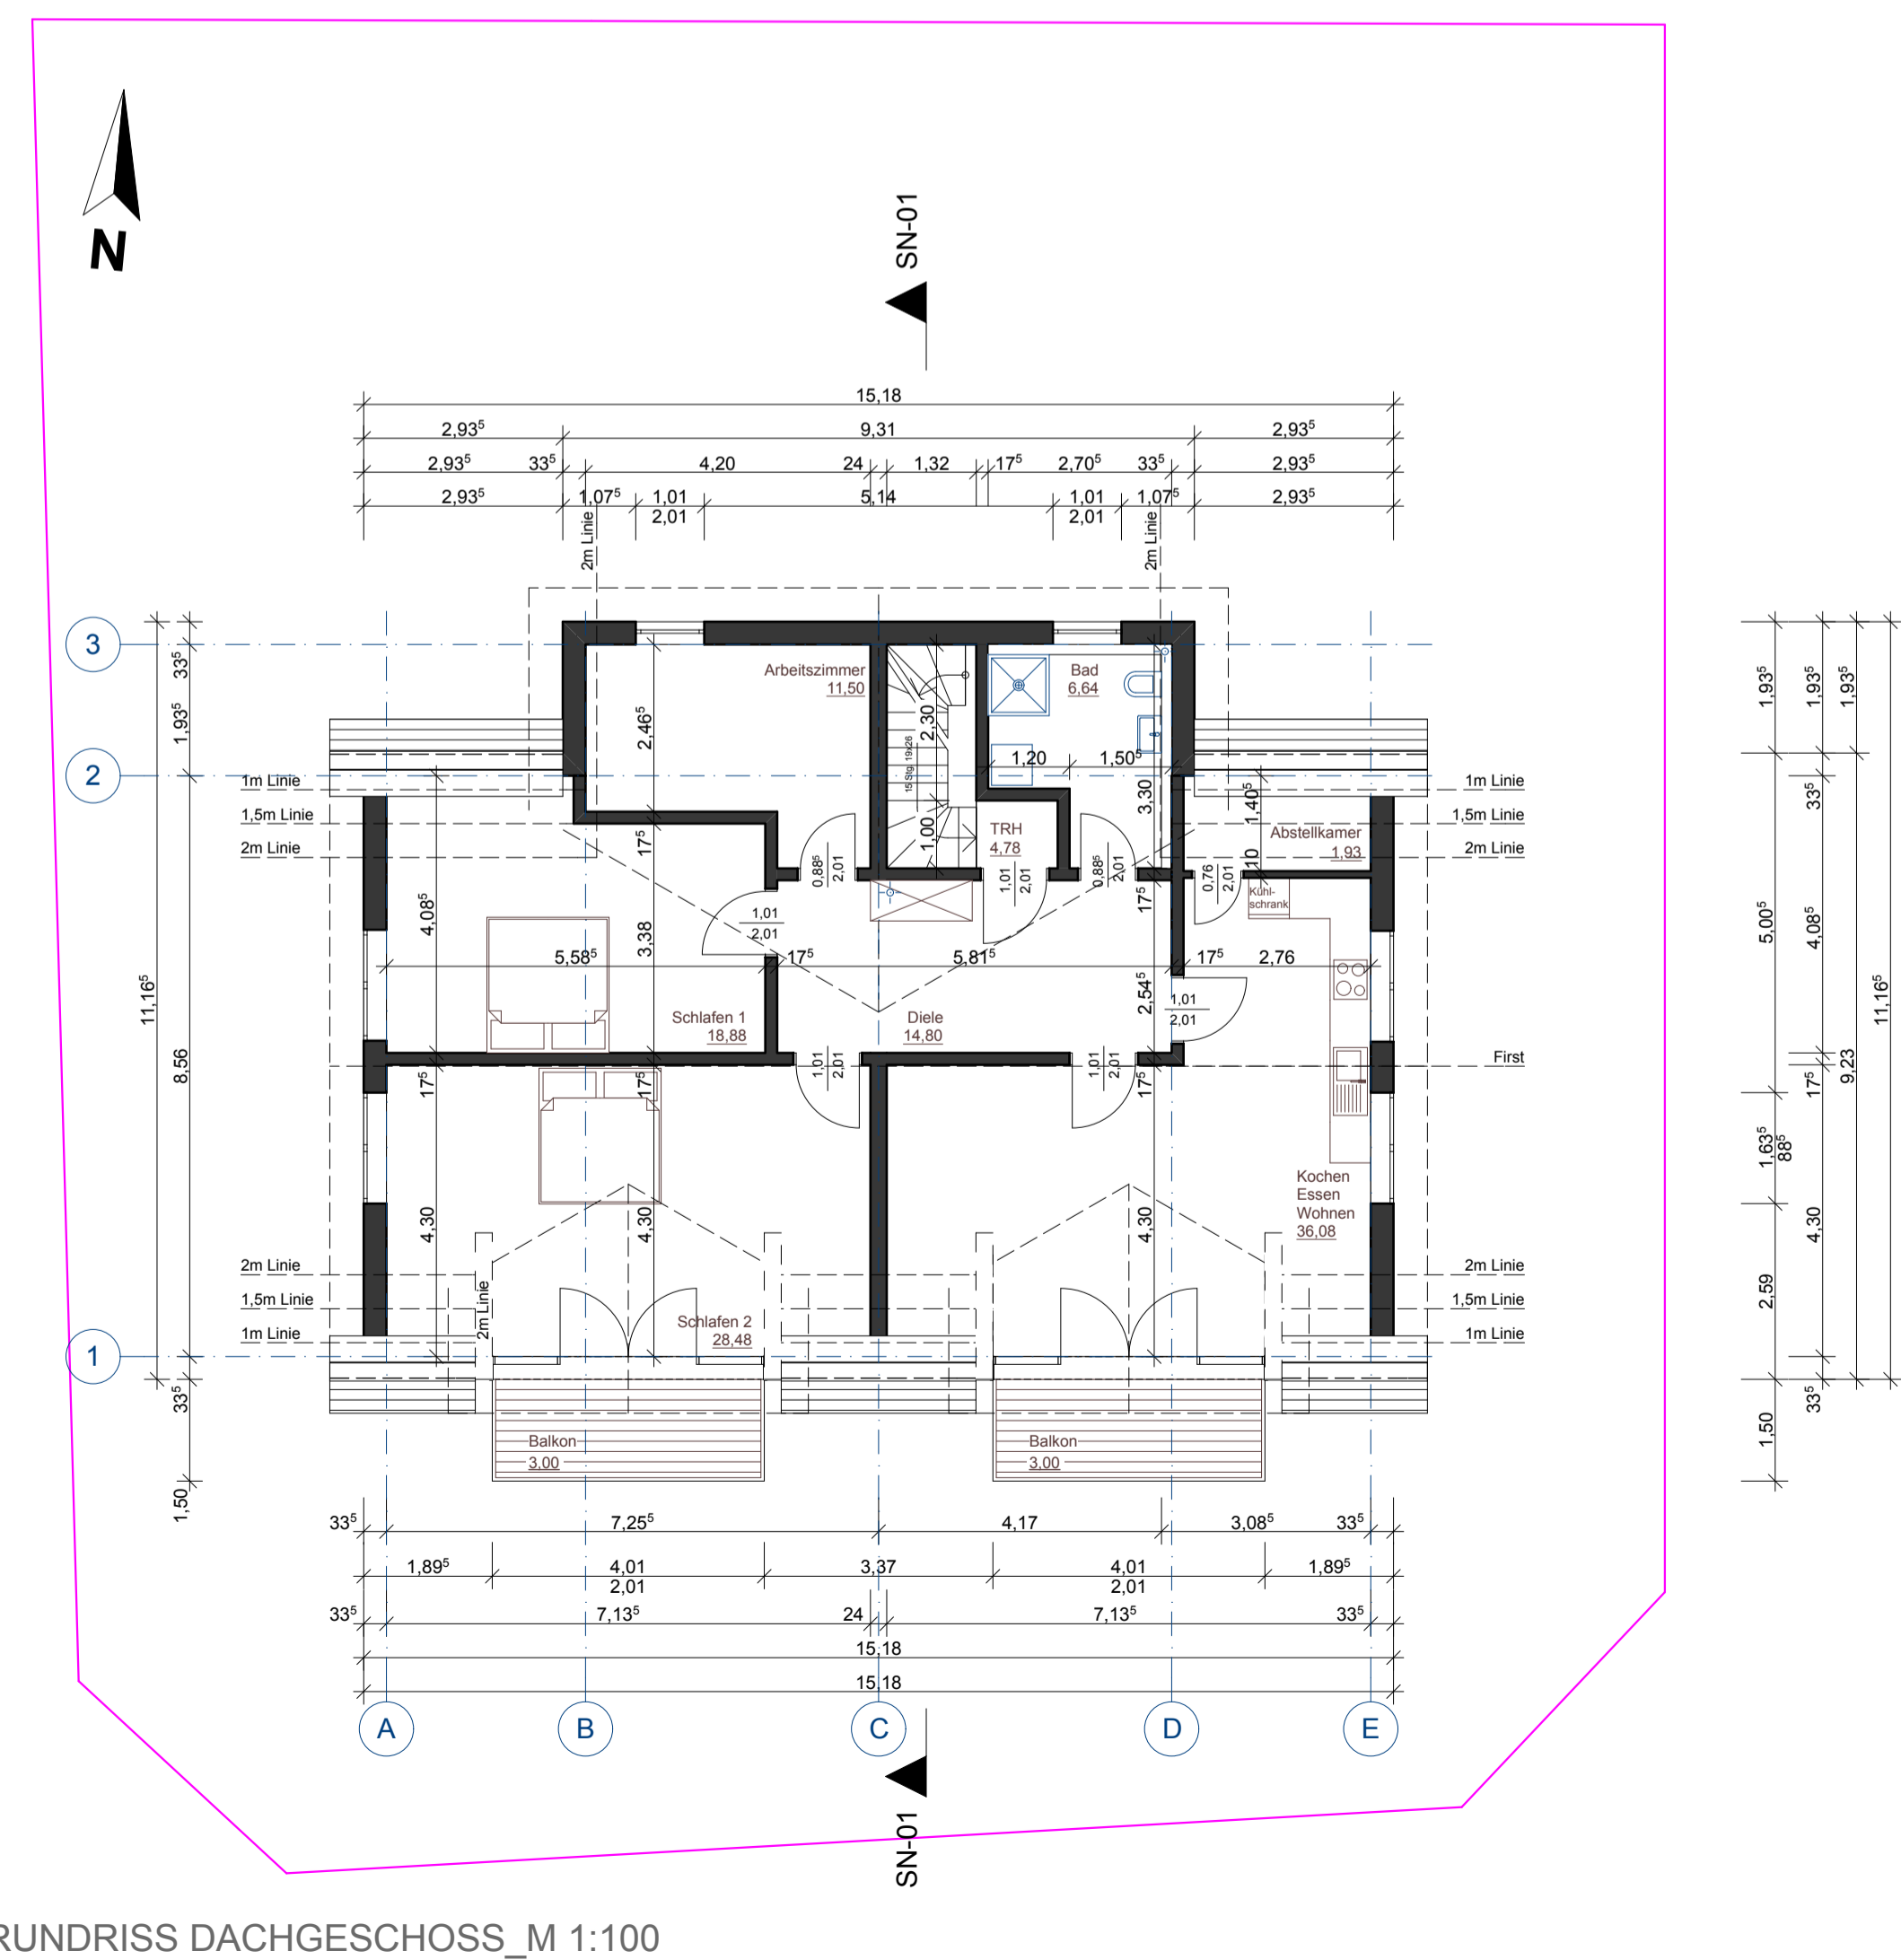

GRUNDRISS DACHGESCHOSS_M 1:100