


Grundriß-Erdgeschoss M 1:50

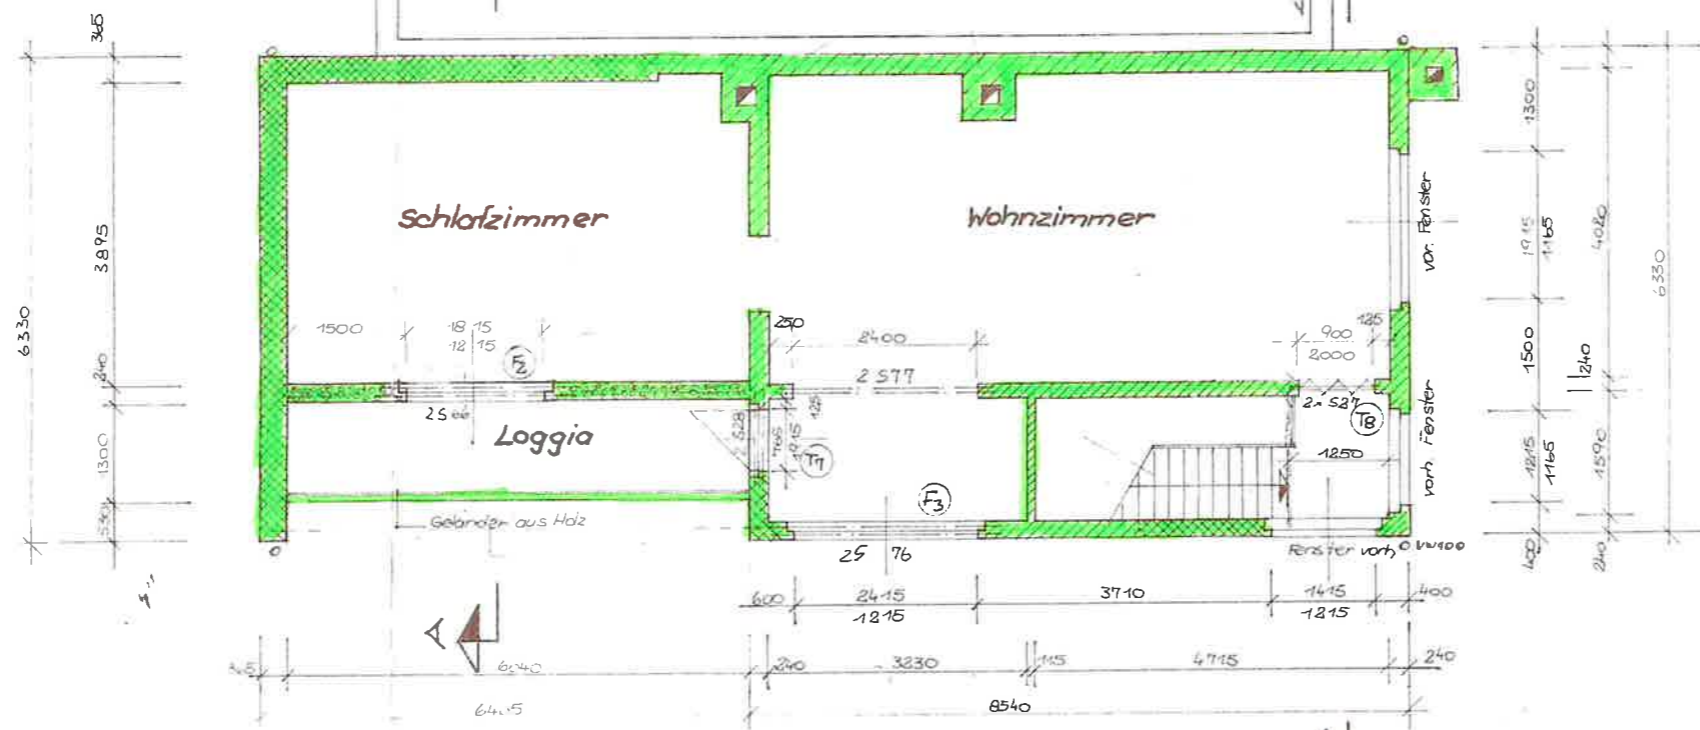

Grundriß-Obergeschoss M 1:50

**Legende:**

- Mauerwerk vorh
- Mauerwerk neu Mz 15
- Gasbeton GSB C60/40

Sturzträger aus Stahlbeton gem TGL 33491/07  
 Fenster aus Holz nach TGL 22881/11 s. Justiz  
 Türen aus Holz nach Katalog H 7417 11/17

**Zugehörige Zeichnungen:**

- Schnitt A-A, Schnitt B-B
- Kellergrundriß, Fundamentplan
- Decke über Erdgeschoss
- Ansichten
- Lageplan
- Blatt 3
- Blatt 4
- Blatt 5
- Blatt 6
- Blatt 7
- Blatt 1

ÄZ				Kennwort		Kenn-Nr.	
Mitteilung				Benennung		Maßstab	
Datum				Grundrisse		Abteilung	
Name				Erdgeschoss - Obergeschoss		Bl	
Datum				Zeichnungs-Nr.			
Name							
St gepr							