

Legende

 berücksichtigte Wohnfläche gem. WoFIV

Projekt

ADS - Ausbau des DG (2 Whg)

Andornsteig 3
13507 Berlin

Grundstückseigentümer / Bauherr

Spatzennest GmbH & Co. KG
Fabrikhof Aufgang A
Hasenheide 9
10967 Berlin
Tel. 30.66.66.01.82

Architekt

LKK Architekt:innen

Lärchenweg 33
14055 Berlin
Telefon: 030 302 53 53
Telefax: 030 302 92 91

Planinhalt

Wohnflächenberechnung nach WoFIV

Planerstellung
NK

Maßstab
1:100


Index

Indexdatum
23.05.2024

Bauteil

Blatt
A3

ADS-AR-AP-GR

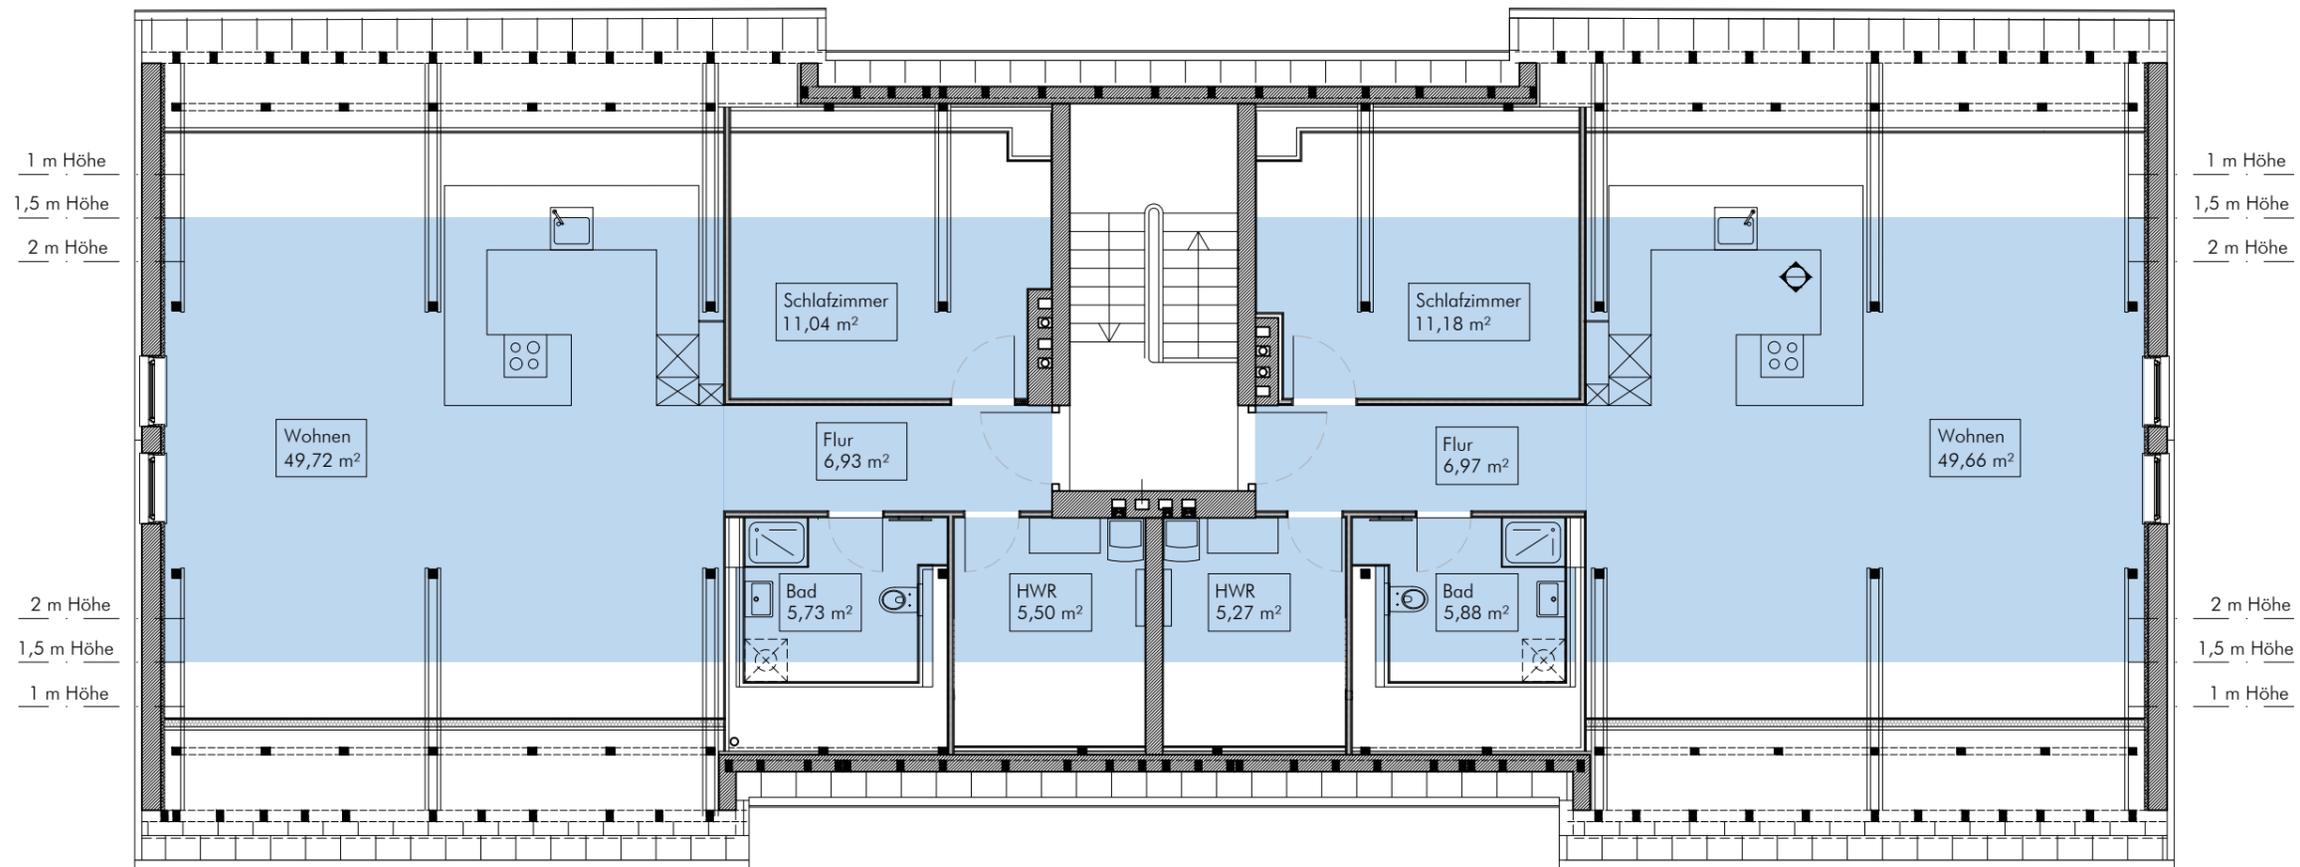

Wohnung 1

Wohnen	49,72 m ²
Schlafzimmer	11,04 m ²
Flur	6,93 m ²
Bad	5,73 m ²
HWR	5,50 m ²
Gesamt	78,92 m²

Wohnung 2

Wohnen	49,66 m ²
Schlafzimmer	11,18 m ²
Flur	6,97 m ²
Bad	5,88 m ²
HWR	5,27 m ²
Gesamt	78,96 m²