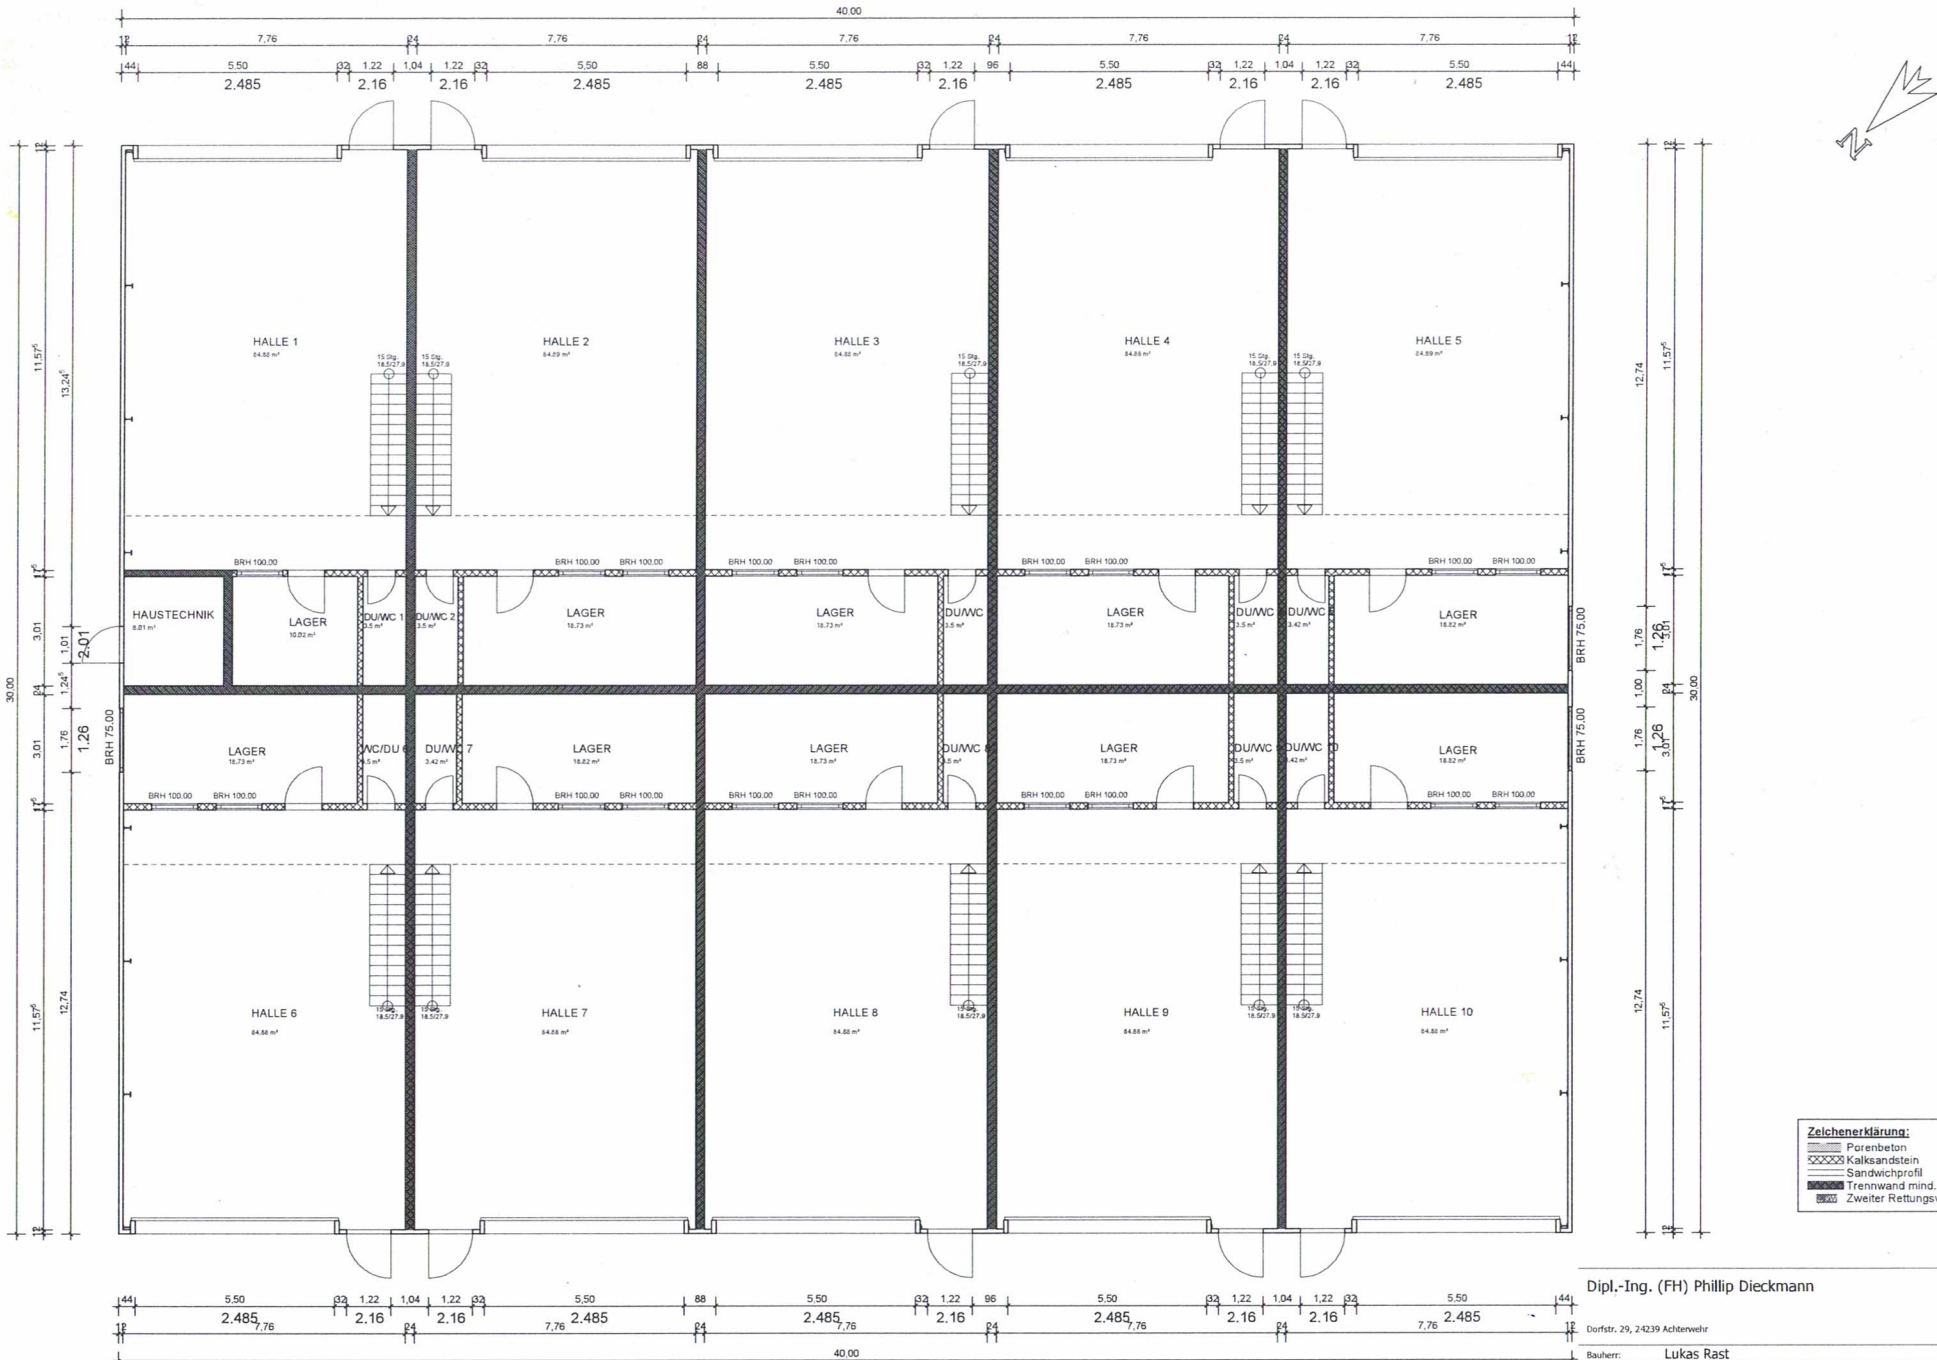

Zeichenerklärung:

- Porenbeton
- Kalksandstein
- Sandwichprofil
- Trennwand mind. F30
- Zweiter Rettungsweg

Dipl.-Ing. (FH) Phillip Dieckmann

Dorfstr. 29, 24239 Achterwehr

Bauherr:	Lukas Rast
	Kisdorfer Weg 15b, 24568 Kaltenkiechen
Projekt:	Neubau einer Gewerbehalle
	Butenring 6, 25479 Ellerau
Bauteil:	Erdgeschoss

Gezeichnet: | Plan-Nr.: | Maßstab: 1 : 100 | Datum: 23.11.2020