



ANSICHT VON OSTEN

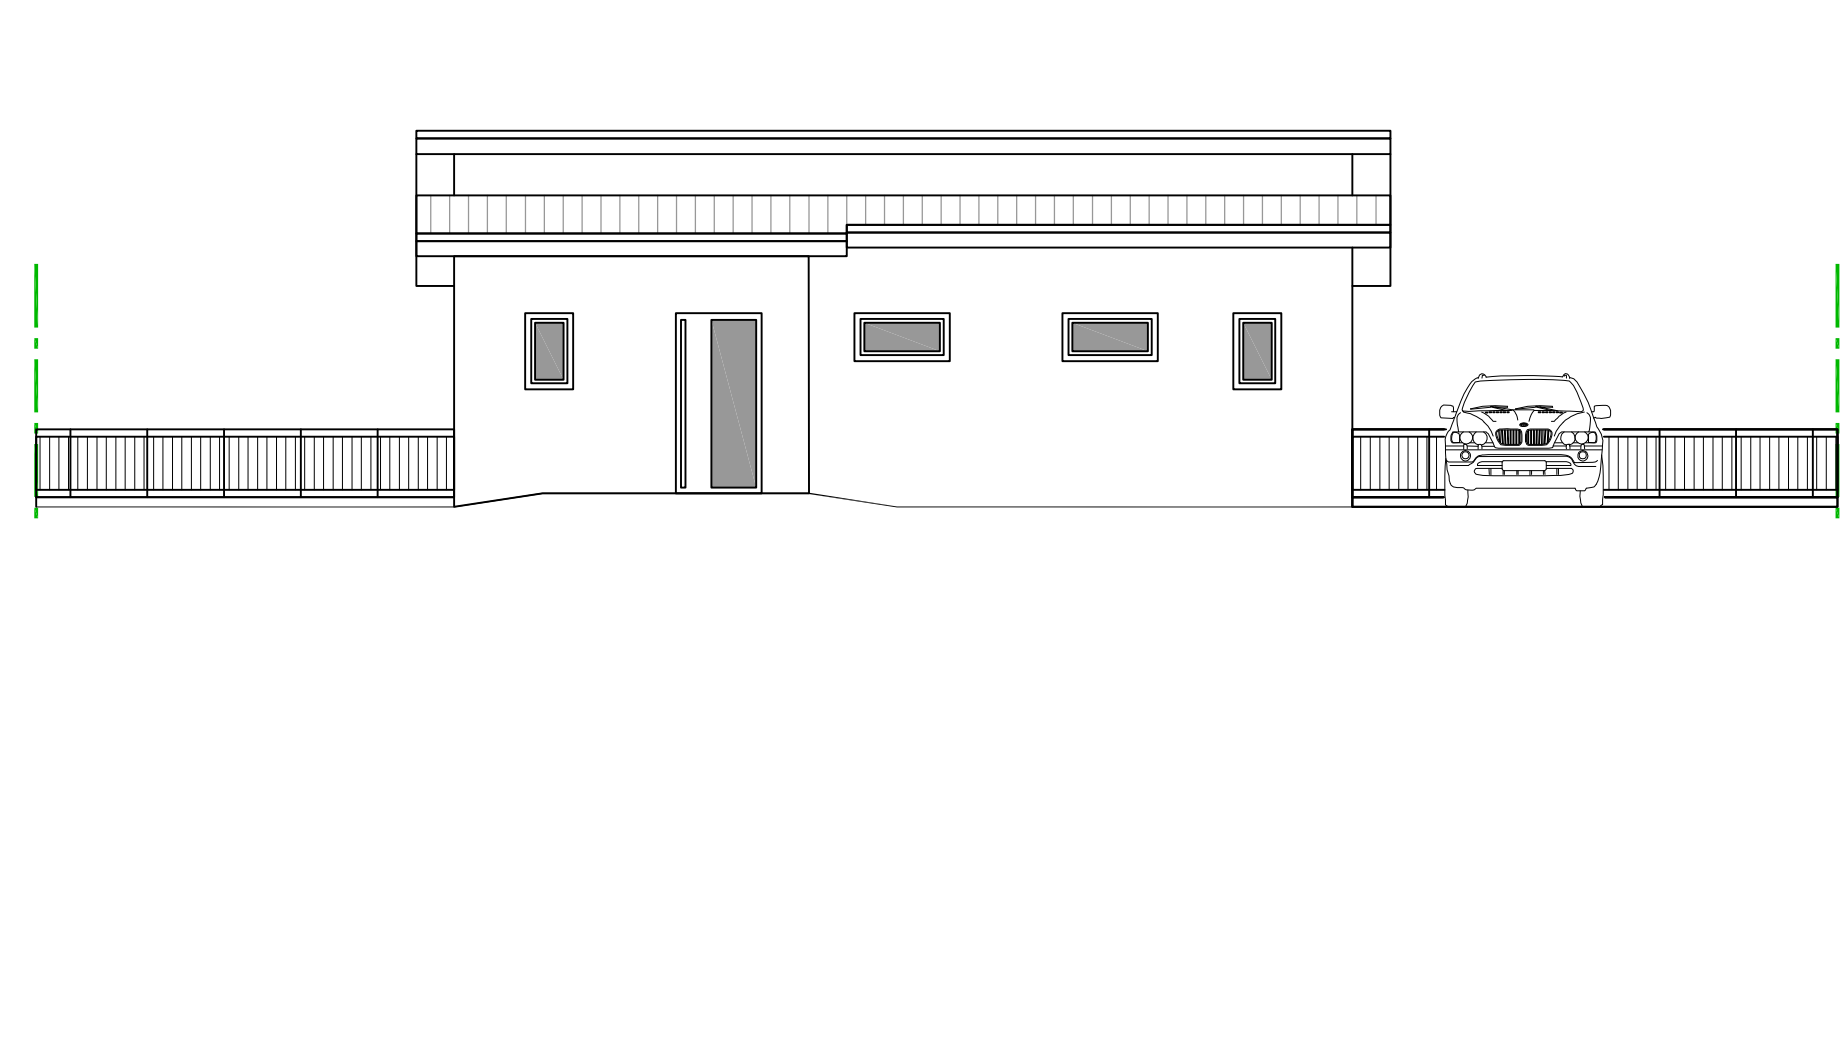




ANSICHT VON NORDEN

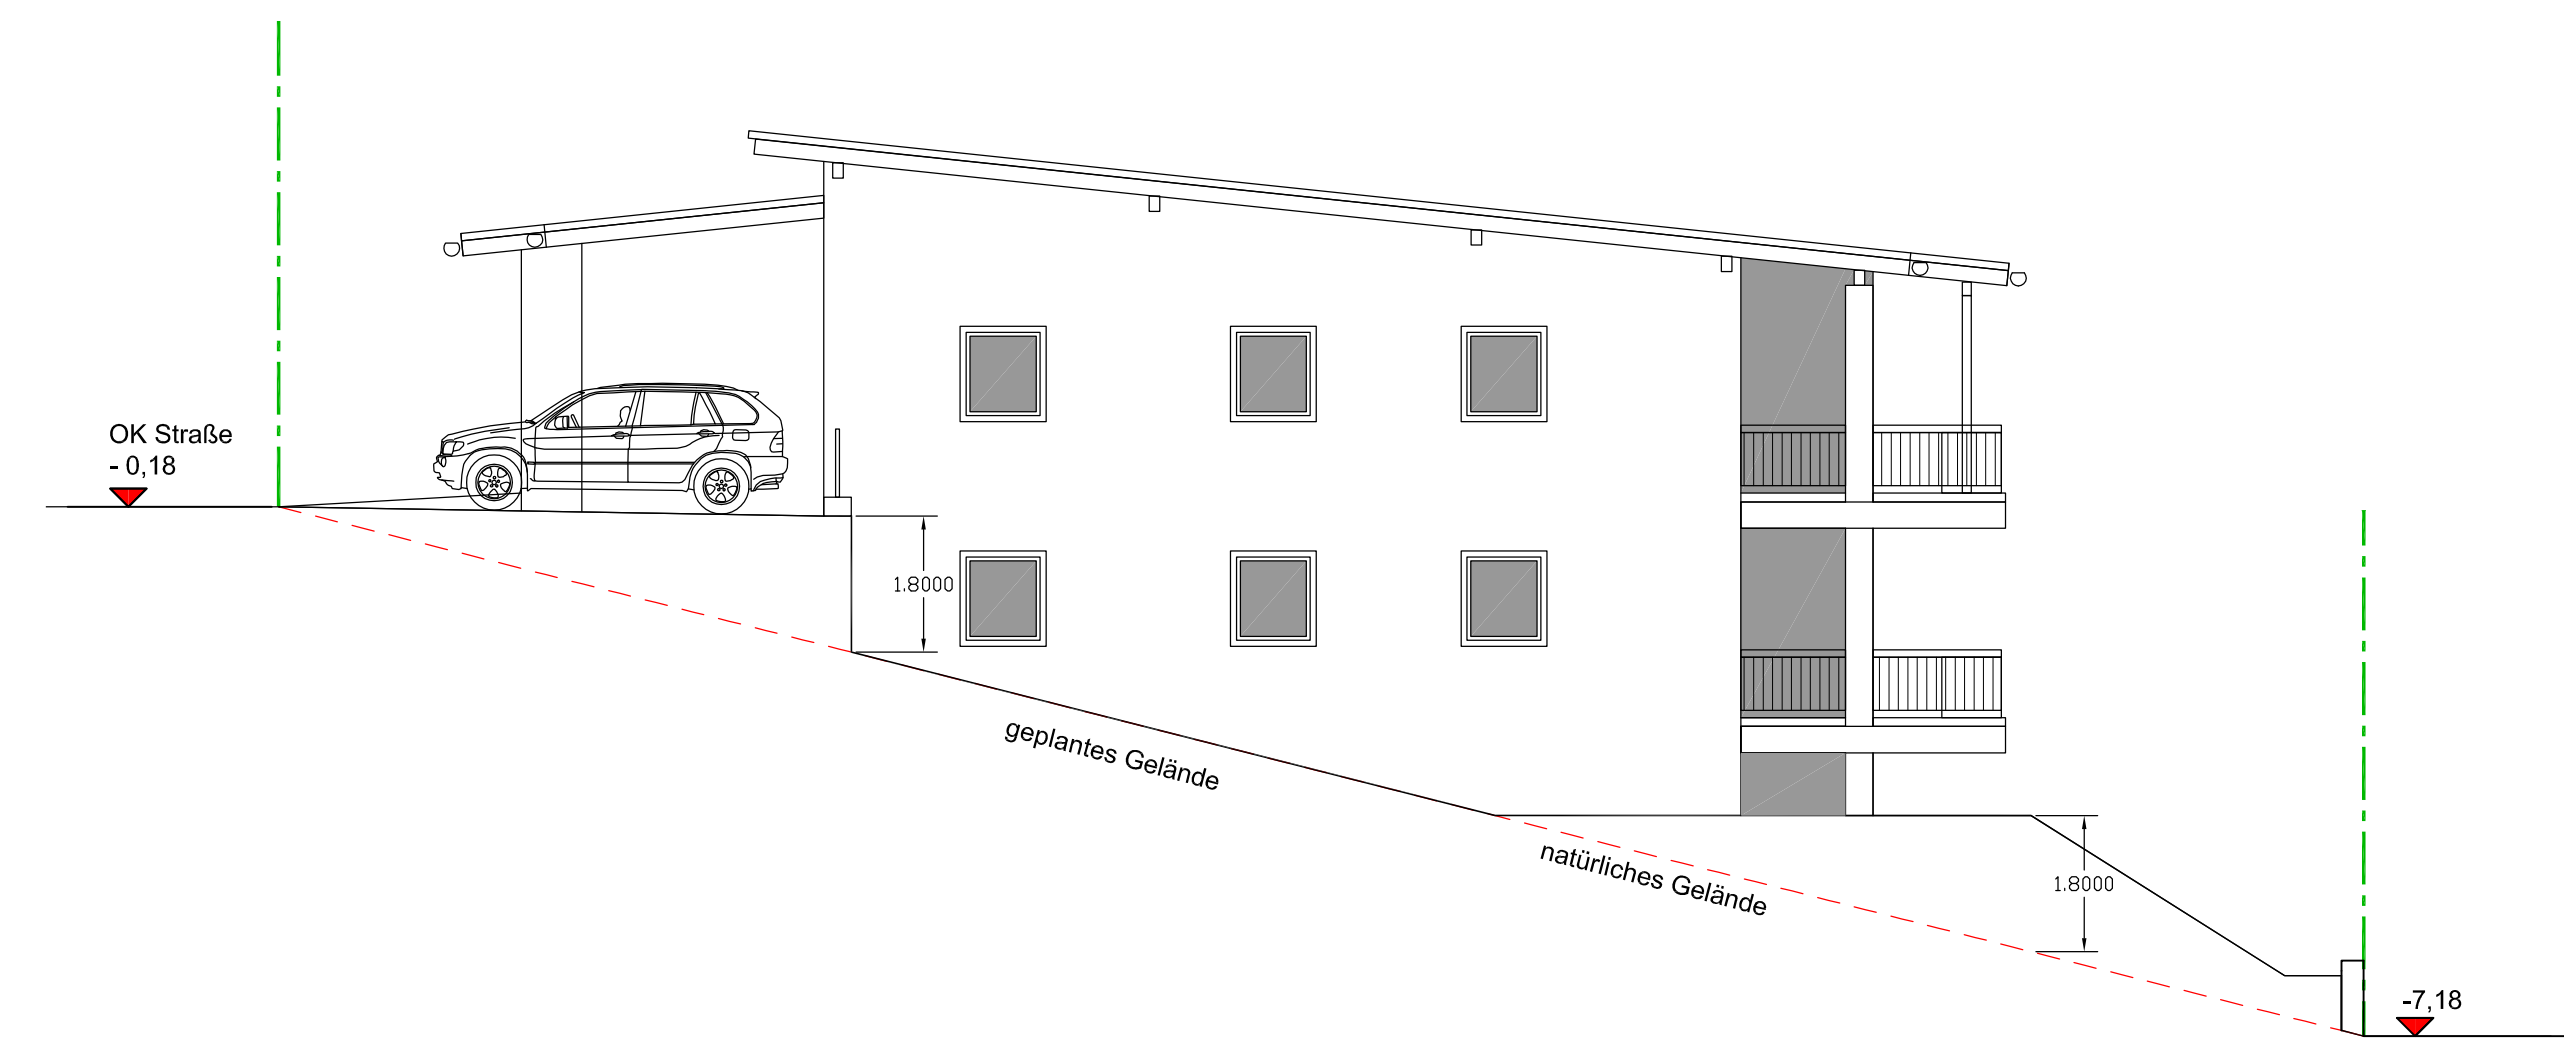


ANSICHT VON WESTEN




ANSICHT VON SÜDEN

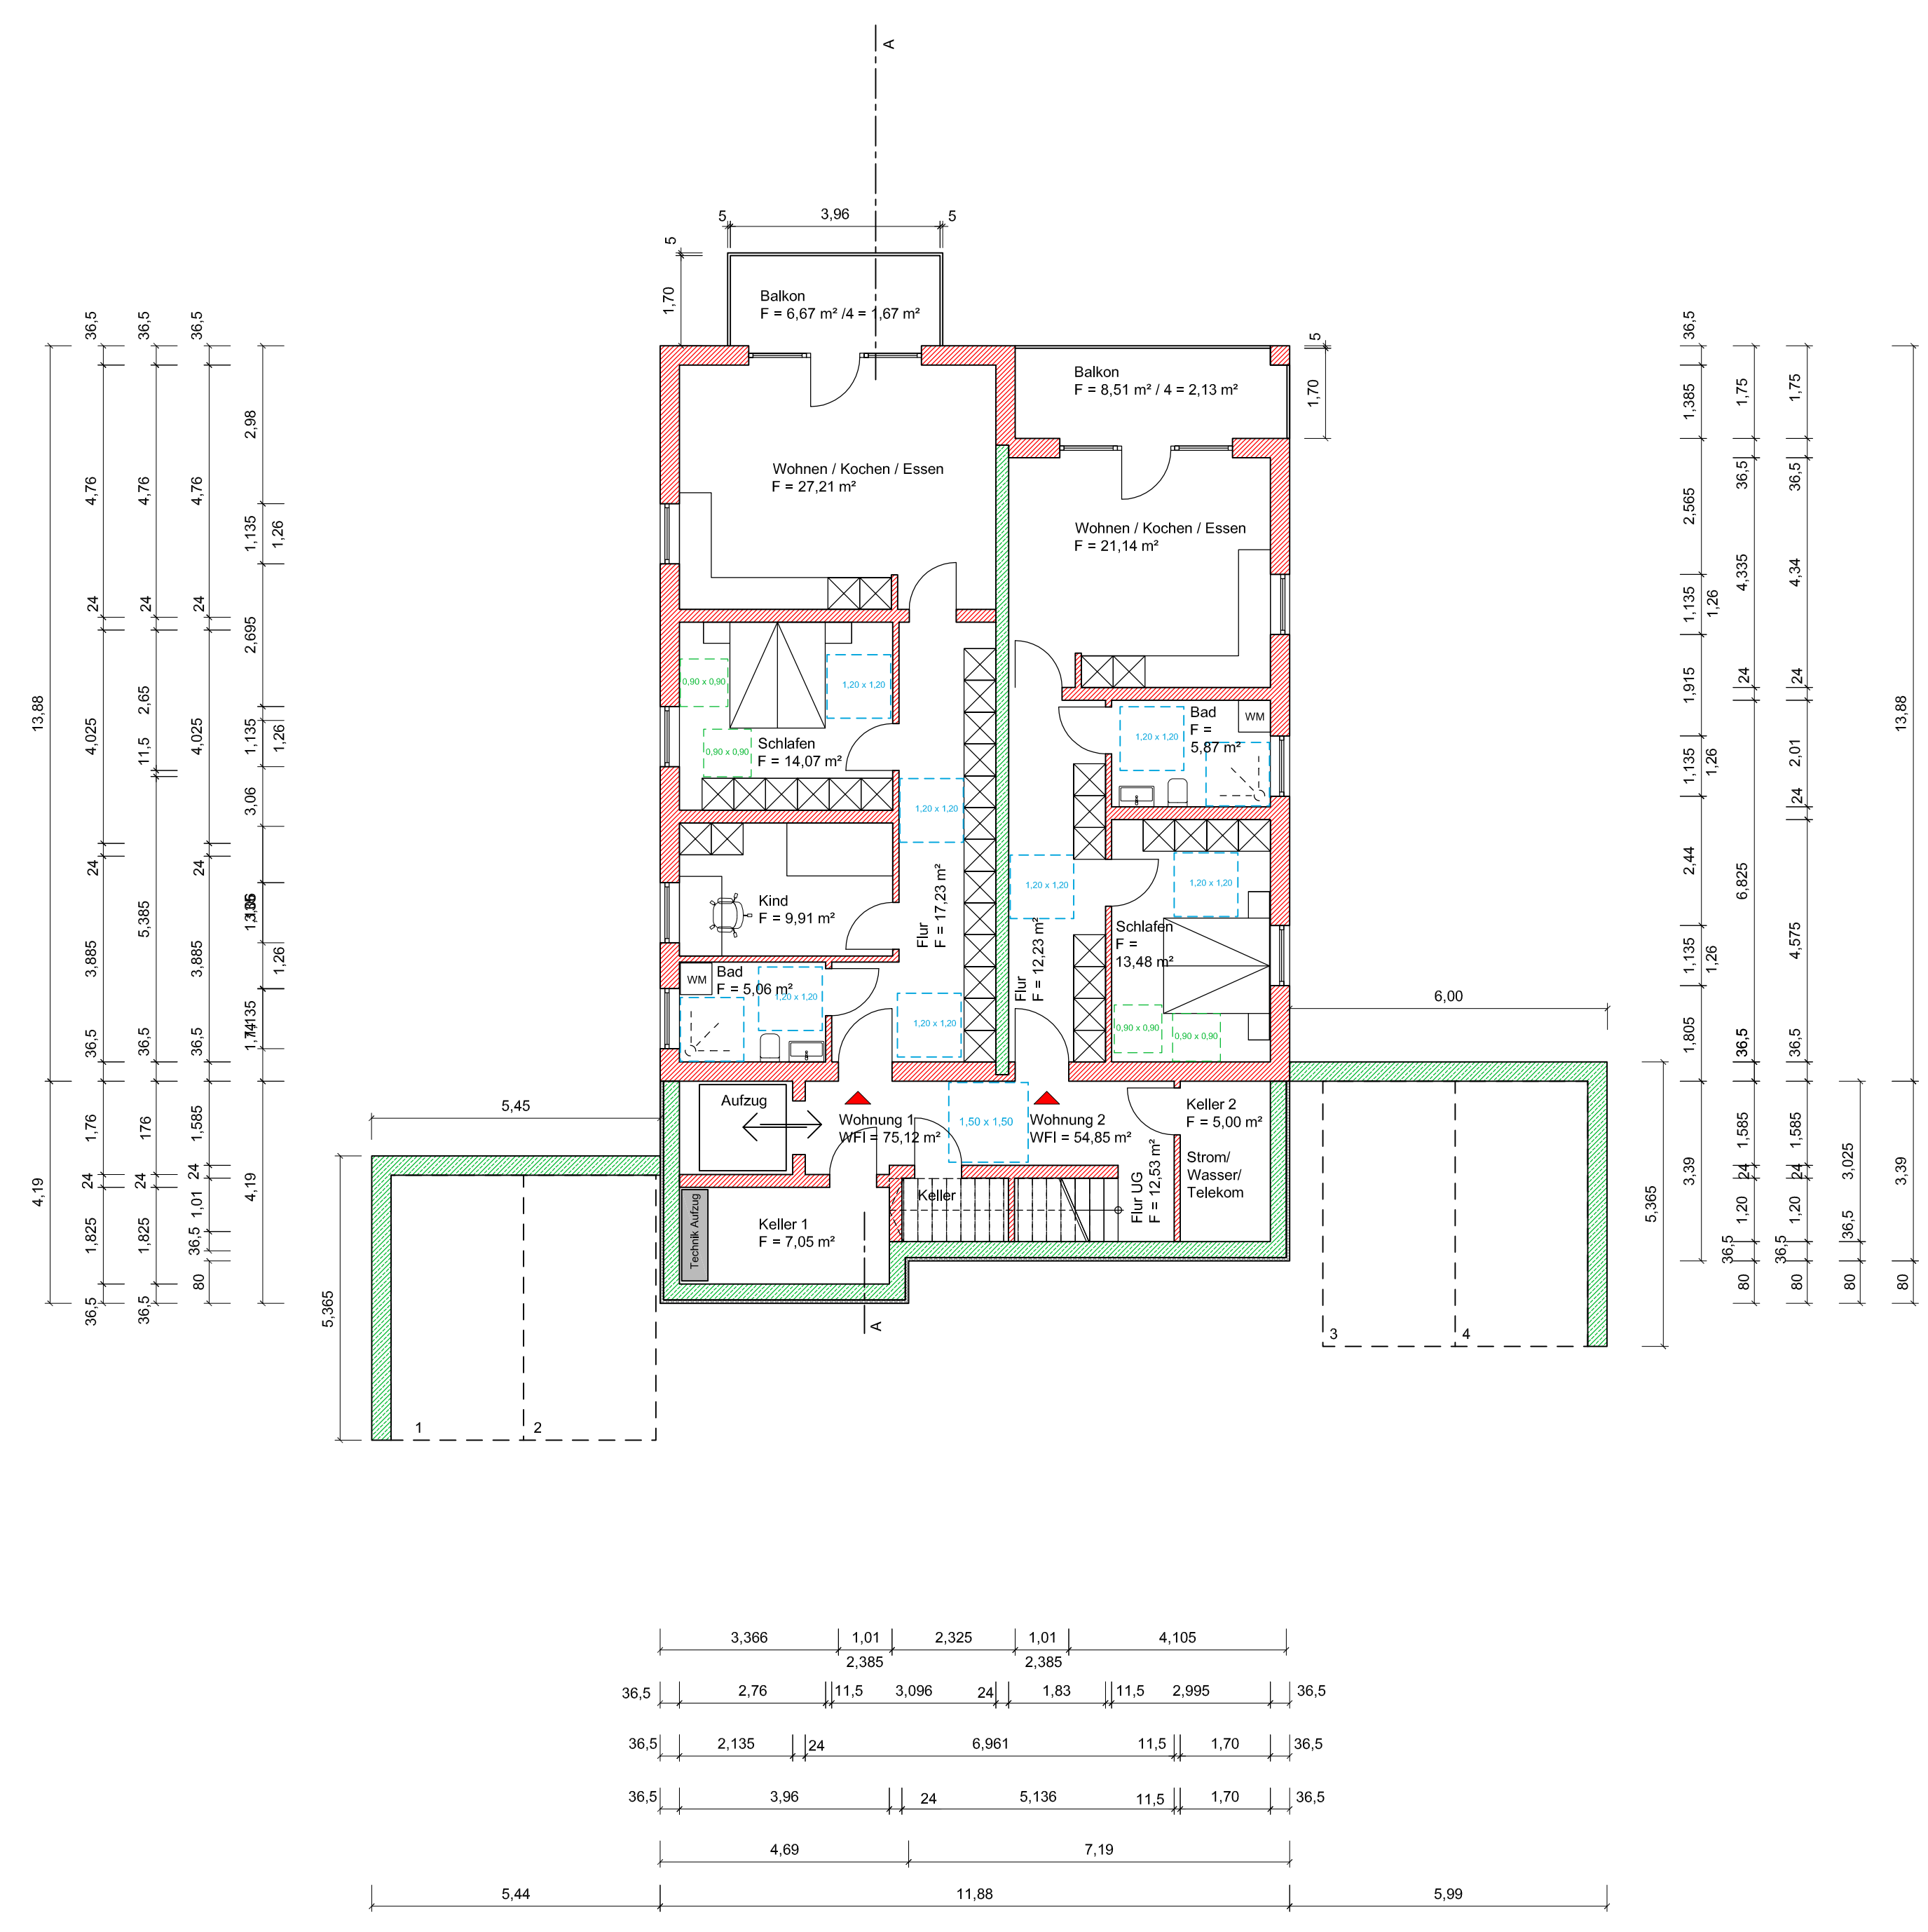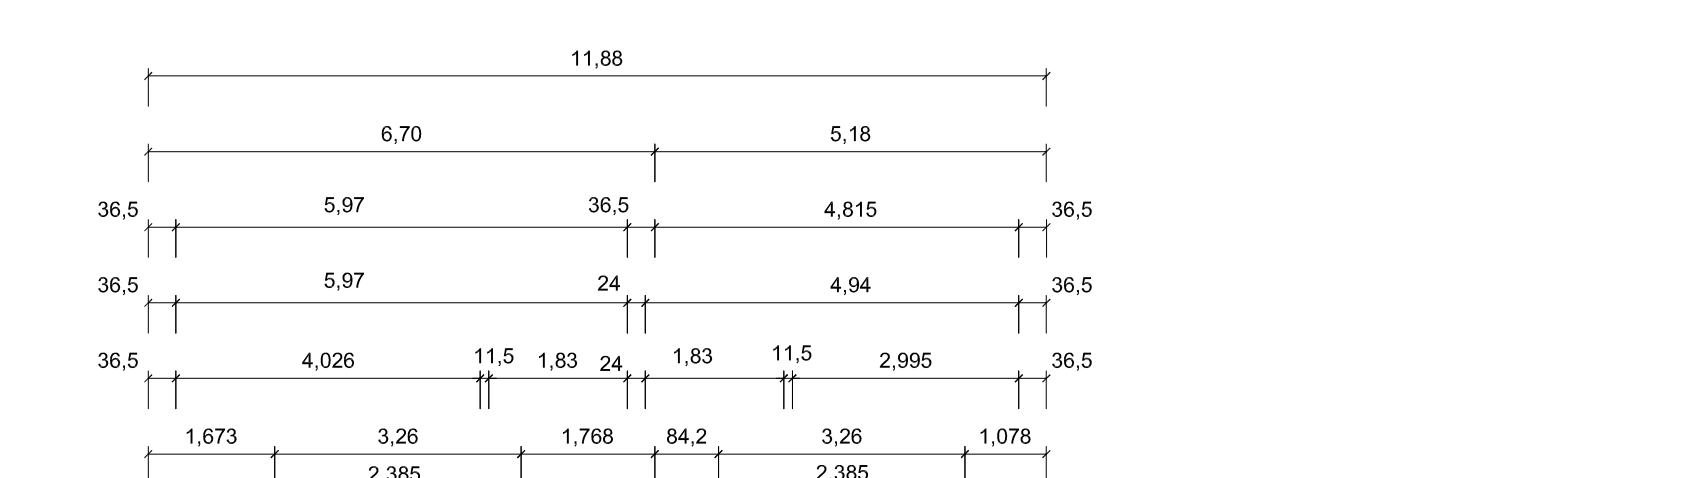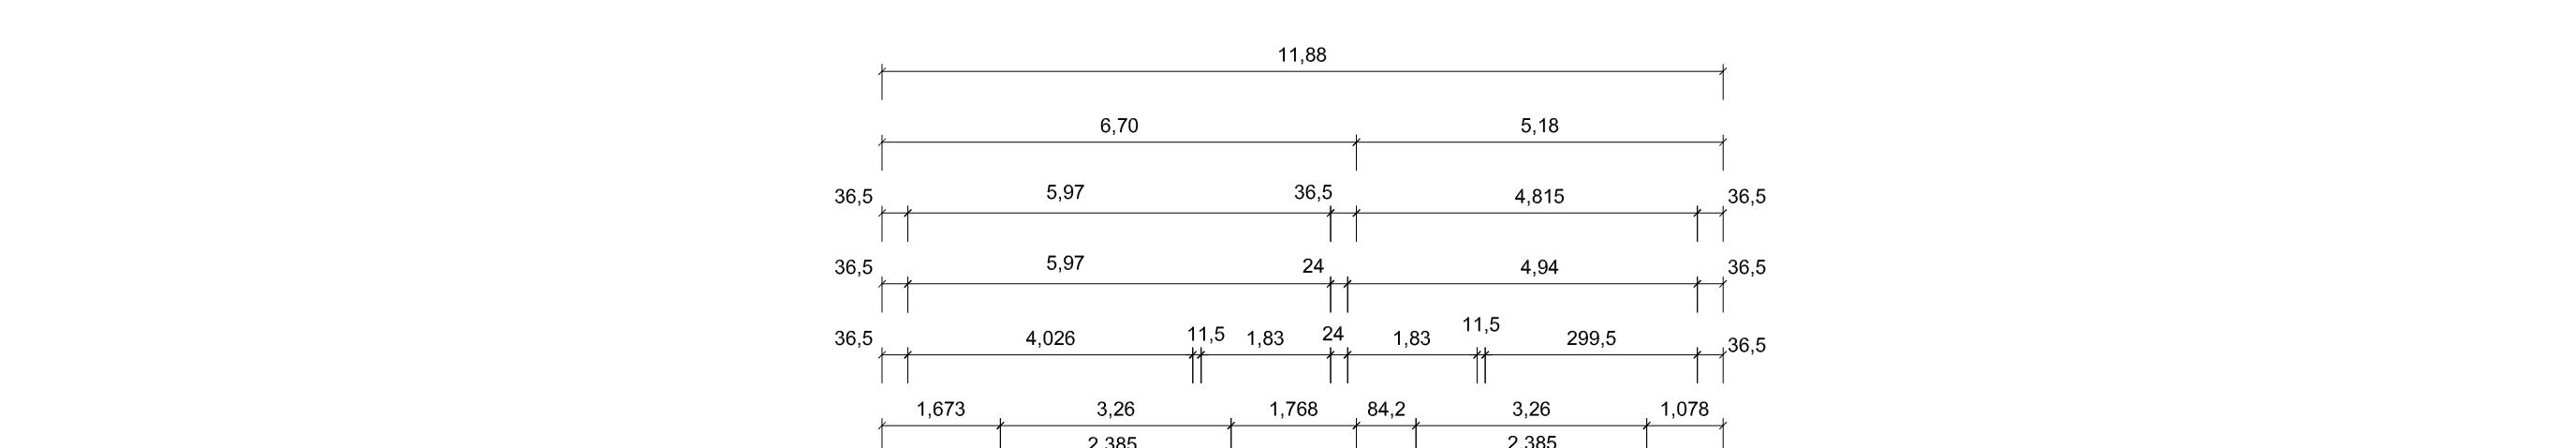

GRUNDRISS UNTERGESCHOSS

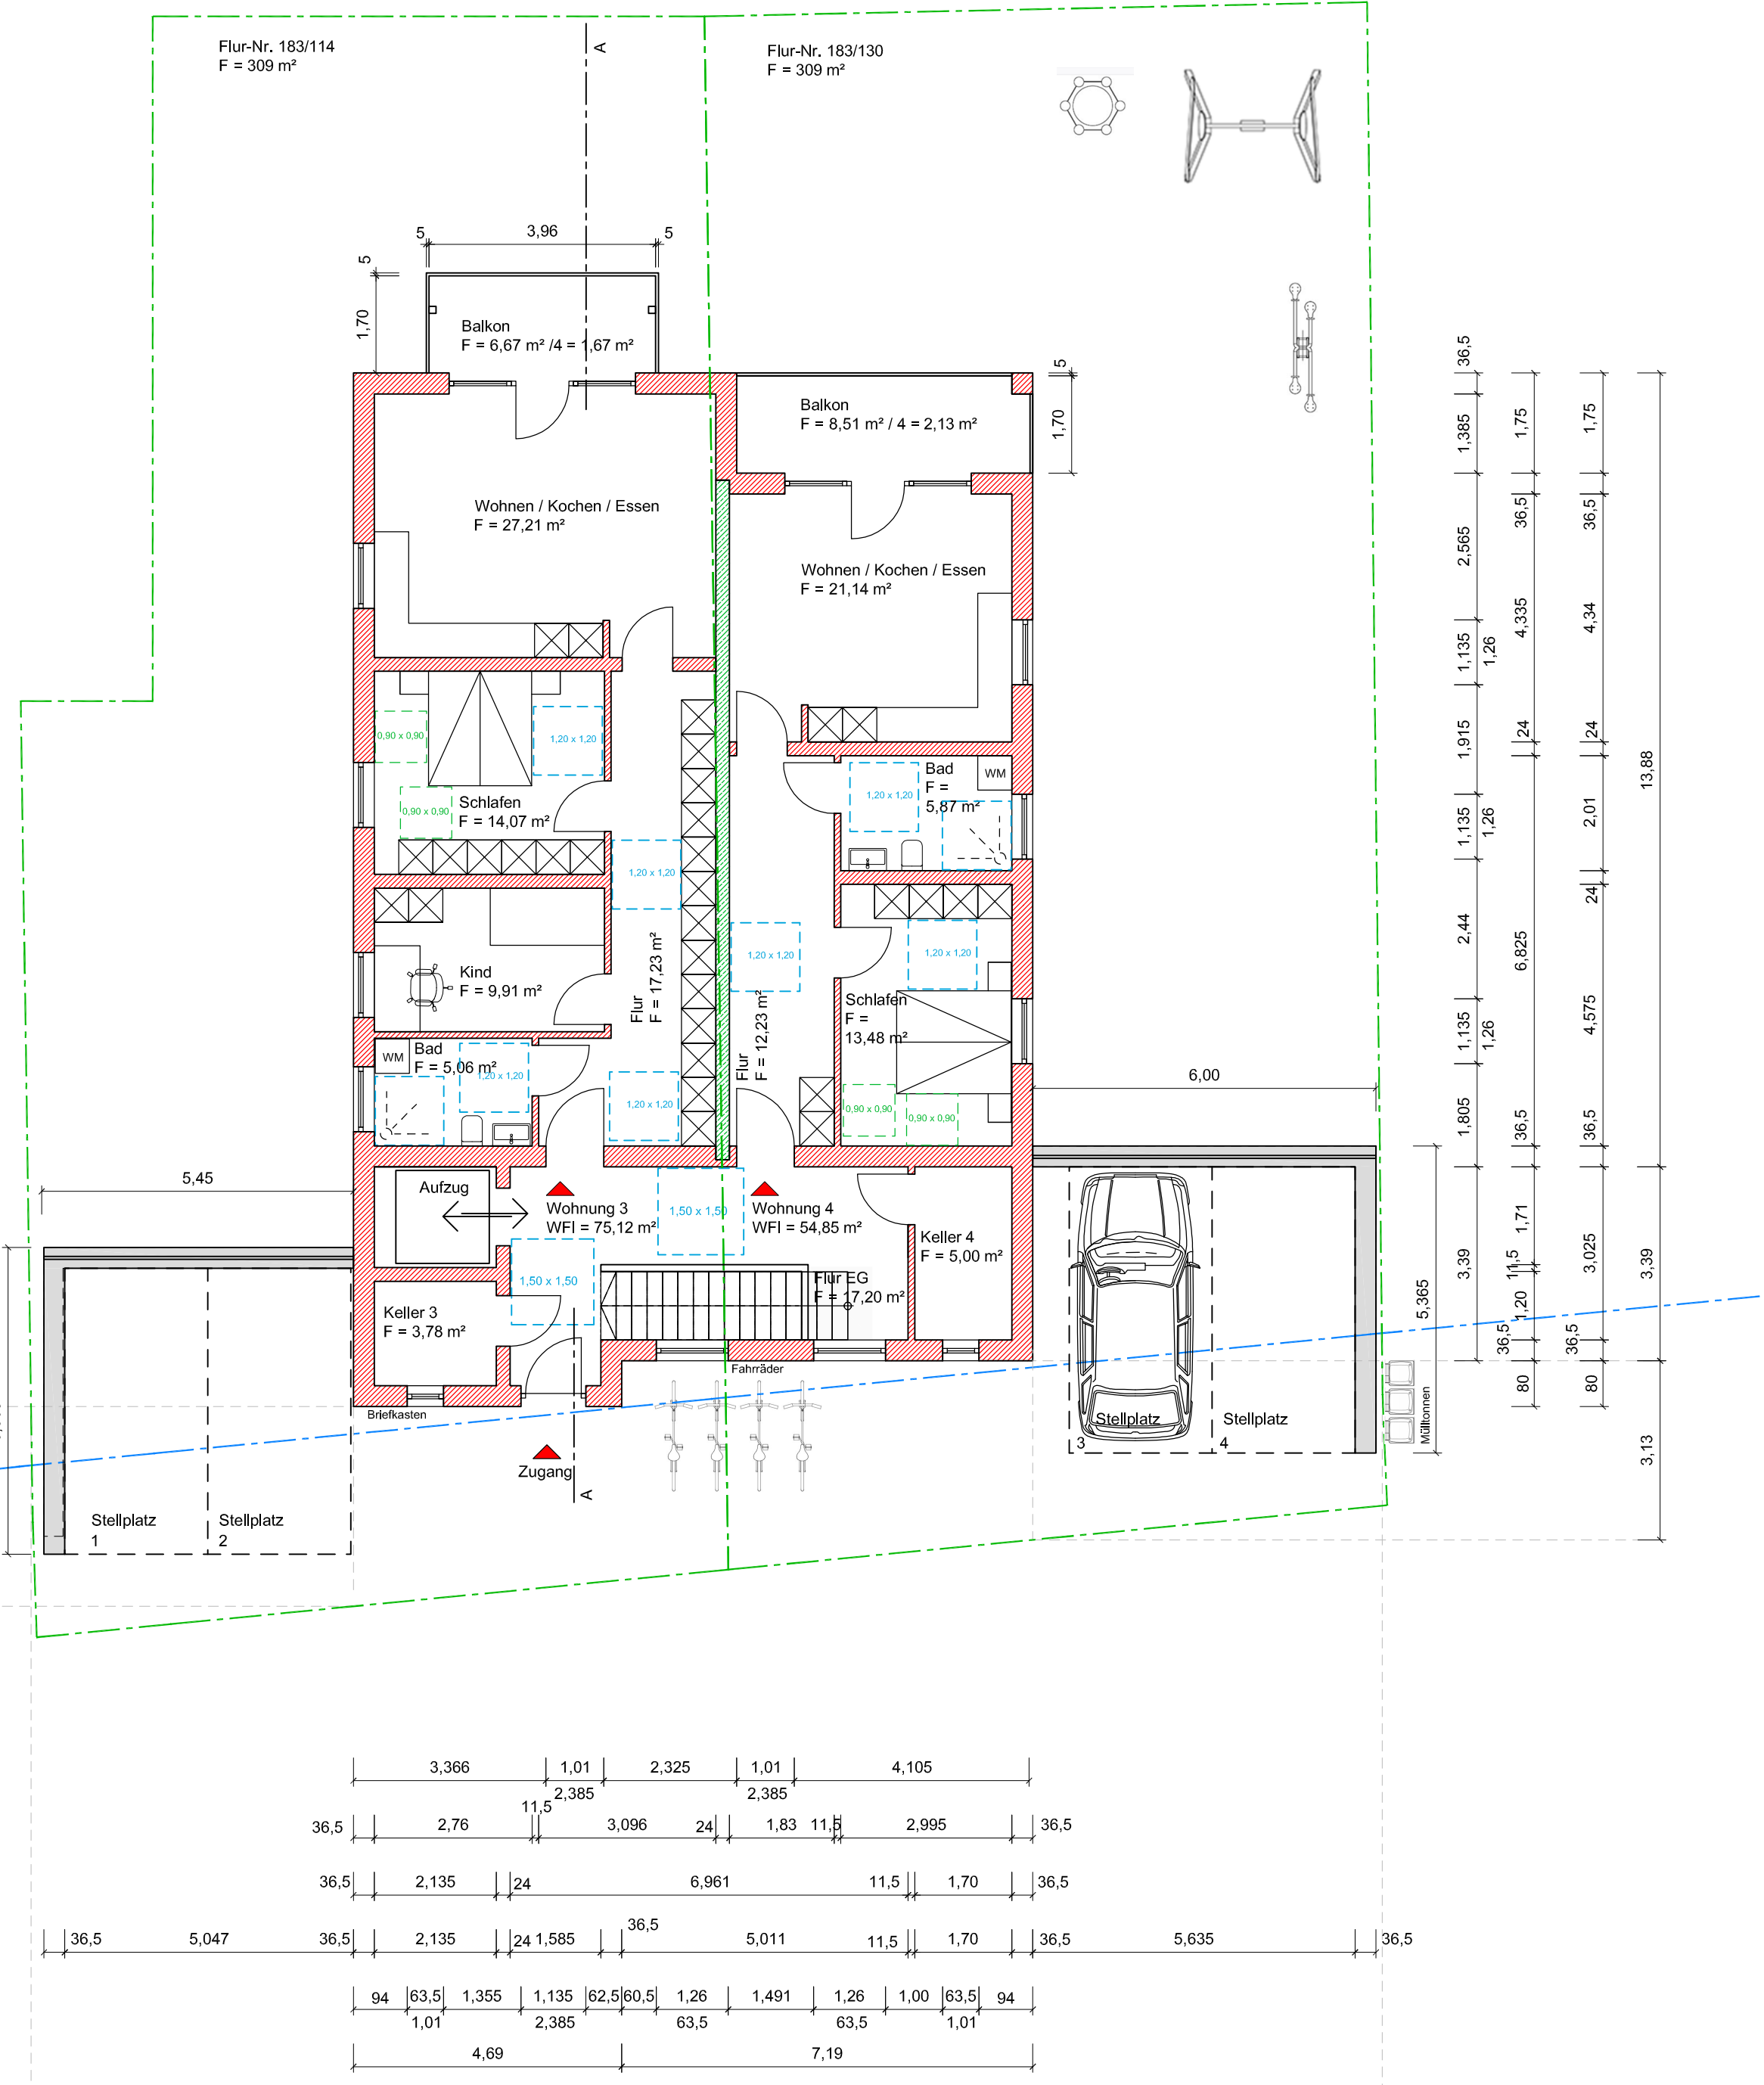

GRUNDRISS ERDGESCHOSS

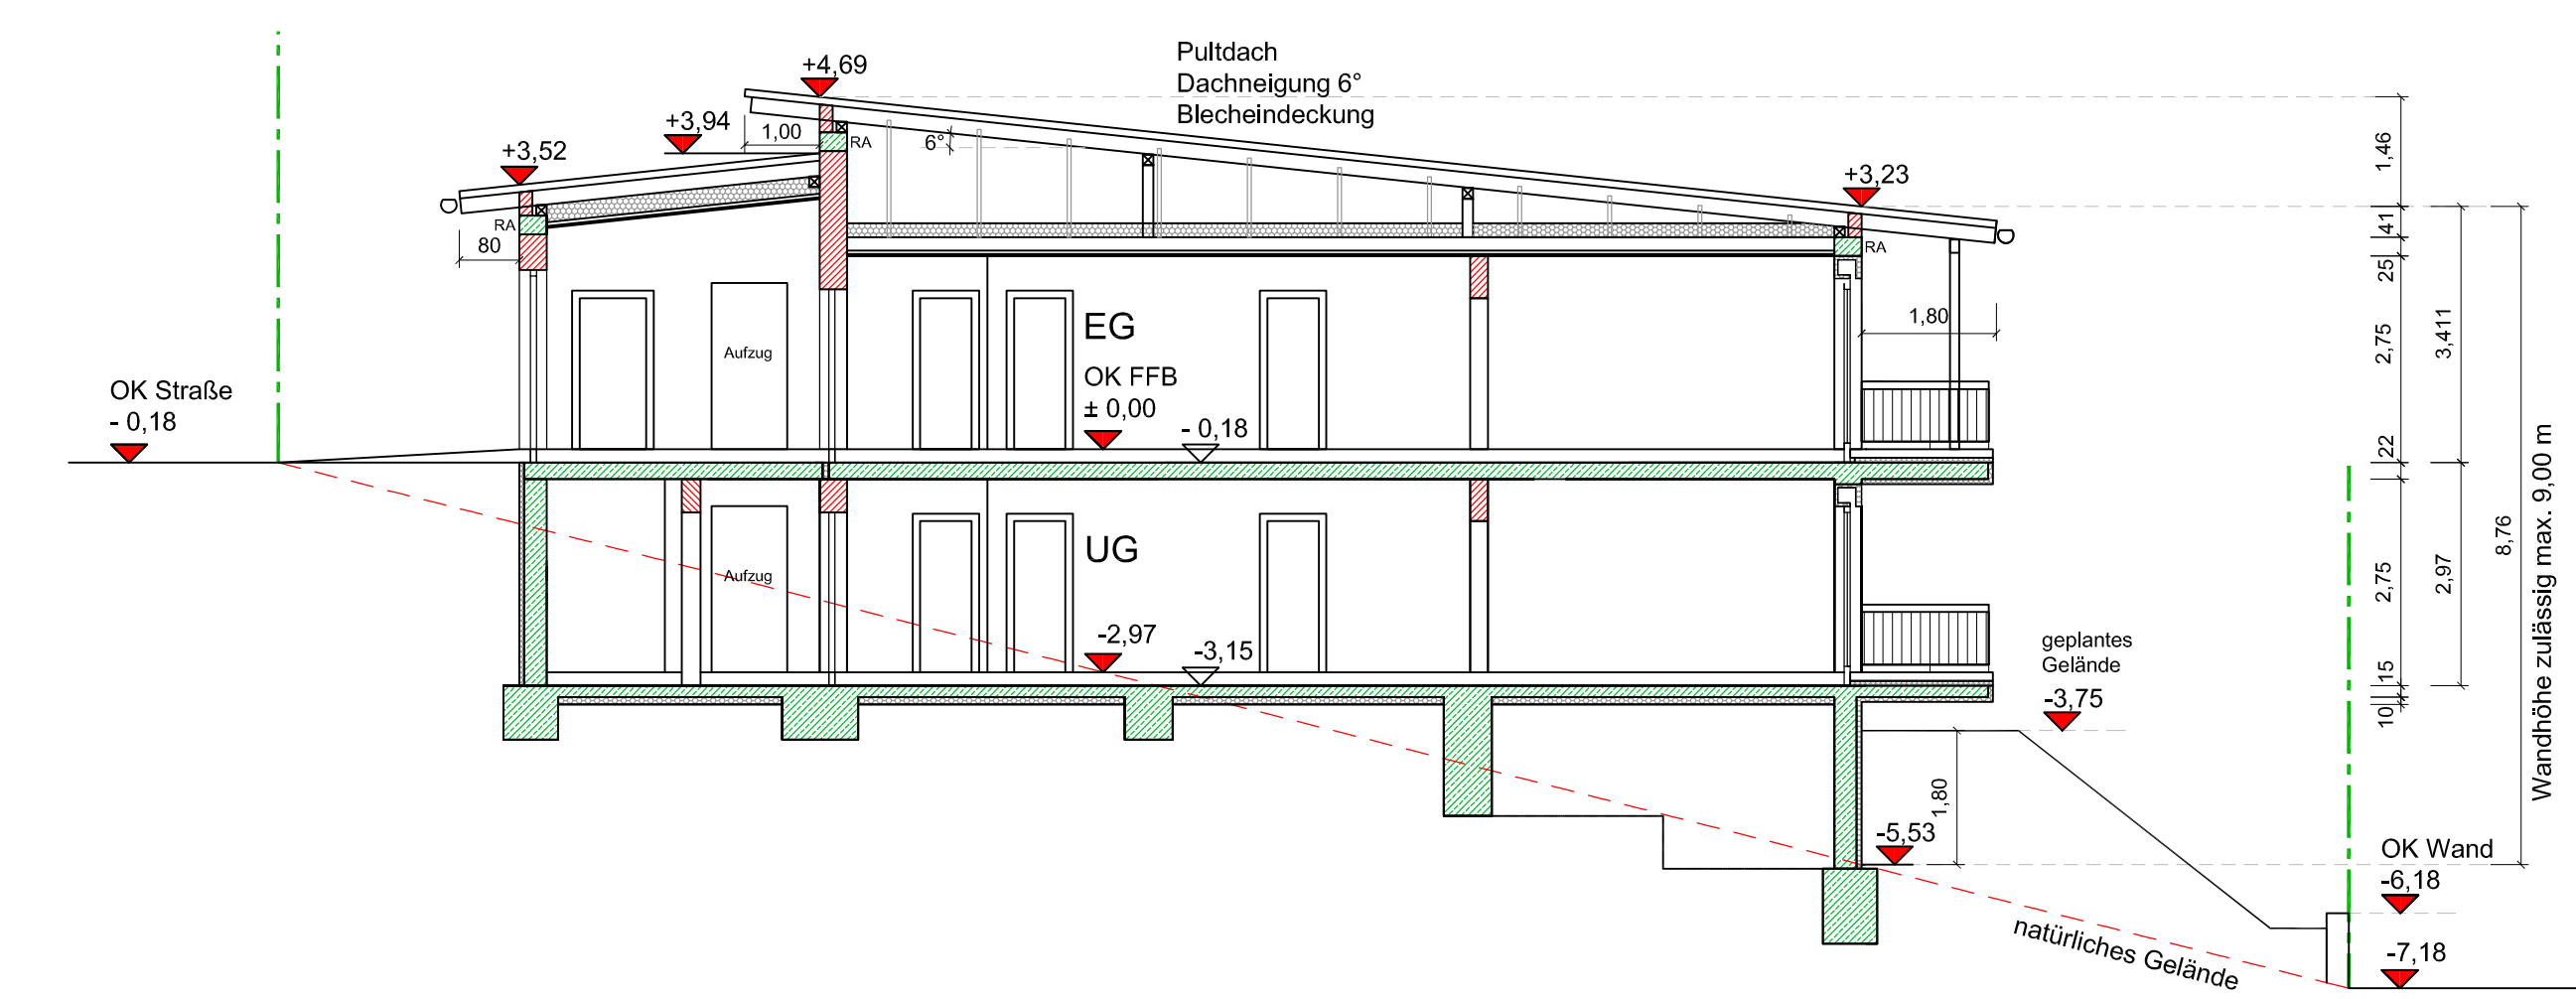

SCHNITT A-A

# EINGABEPLAN

## NEUBAU EINES DOPPELHAUSES MIT 2 WE JE DOPPELHAUSHÄLFTE

Bauherr	BAPRIN Bavaria Properties Investment GmbH Freilung 1 94167 Tettenweis	
vertreten durch	Günter Wimmer	
Bauort	Gemarkung Flurstück Straße PLZ; Ort	Ruhstorf a. d. Rott 183/114, 183/130 Eichendorffstraße 16 94099 Ruhstorf a. d. Rott
Nachbarn	<p>Flur-Nr.: 183/113, 183/128, 183/26, Gmk. Ruhstorf a. d. Rott Baprin Bavaria Properties Investment GmbH, Freilung 1, 94167 Tettenweis</p> <p>Flur-Nr.: 183/48, Gmk. Ruhstorf a. d. Rott Gemeinde Ruhstorf a. d. Rott, Am Schulplatz 6, 94099 Ruhstorf a. d. Rott</p>	
Planinhalt	GRUNDRISS, SCHNITT, ANSICHTEN M = 1 : 100	
Planung	Pocking, den 21.03.2024	