


WOHNUNG - 13

WOHNUNG - 12

WOHNUNG - 6

WOHNUNG - 5

OBERGESCHOSS  
WOHNUNG - 4

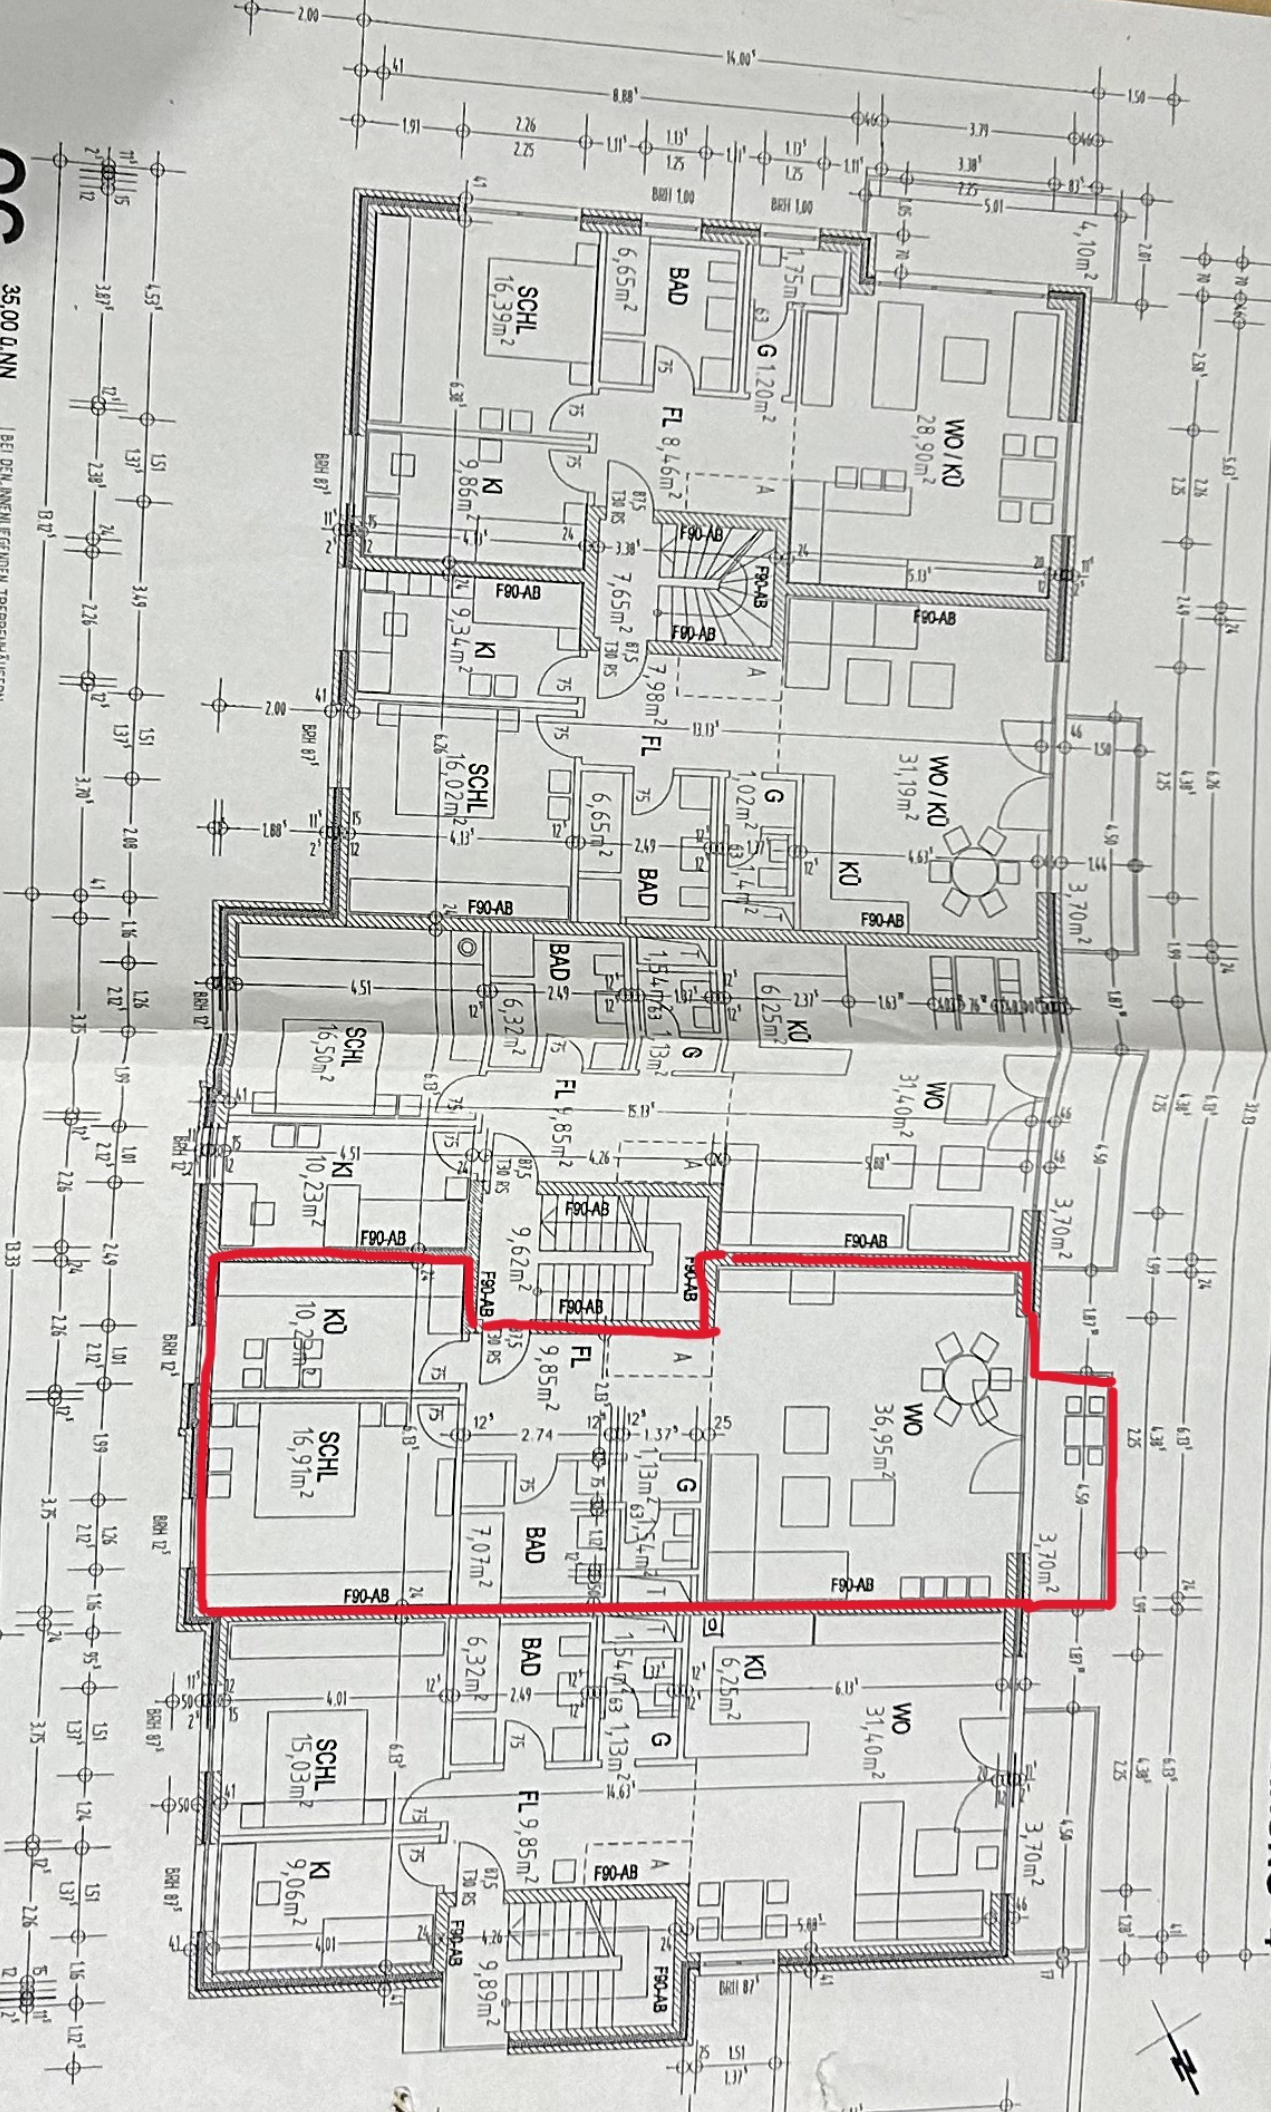

**OG**

35,00 q.m.m  
2,80 (10)

BEI DEN ANGELEGENEN TREPPENHÄUSERN  
T90-85-DT MIT FREILAUFSTÜCKLÖSUNG  
GENERELLE TÜRHÖHE 2,01m (POHBAU)

**WOHNBEBAUUNG / MITTELSTRASSE 81 - TÜRMEHRSCHOP**  
 MEERBUSCH LATUM FLUR 3 / FLURSTÜCK 1494  
 HERBERT ZIMMERMANN FRÖHNHOFSTR. 75 40988 MEERBUSCH

ALFONS KLEINWÄCHTER  
 ARCHITECT DIPLOM  
 UERDINGER STRASSE 69  
 40988 MEERBUSCH  
 TEL. 021 50 91 23 20  
 FAX 021 50 91 23 21

31.10.2007