


Bauherrschaft:
 Stakin Immo Invest GmbH
 Im Hasensprung 10
 61348 Bad Homburg


Erdgeschoss
 1:100
 14.02.2023

9

Architekturbüro bauart
 Sabine Schleicher
 Langgasse 1
 35510 Butzbach
 Fon 0 60 33 - 89 56 17
 Fax 0 60 33 - 97 14 72
 E-mail info@architektur-bauart.de
 Internet www.architektur-bauart.de

Antrag auf Abgeschlossenheits-
 bescheinigung
 Teilung Zweifamilienhaus
 35415 Pohlheim

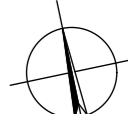

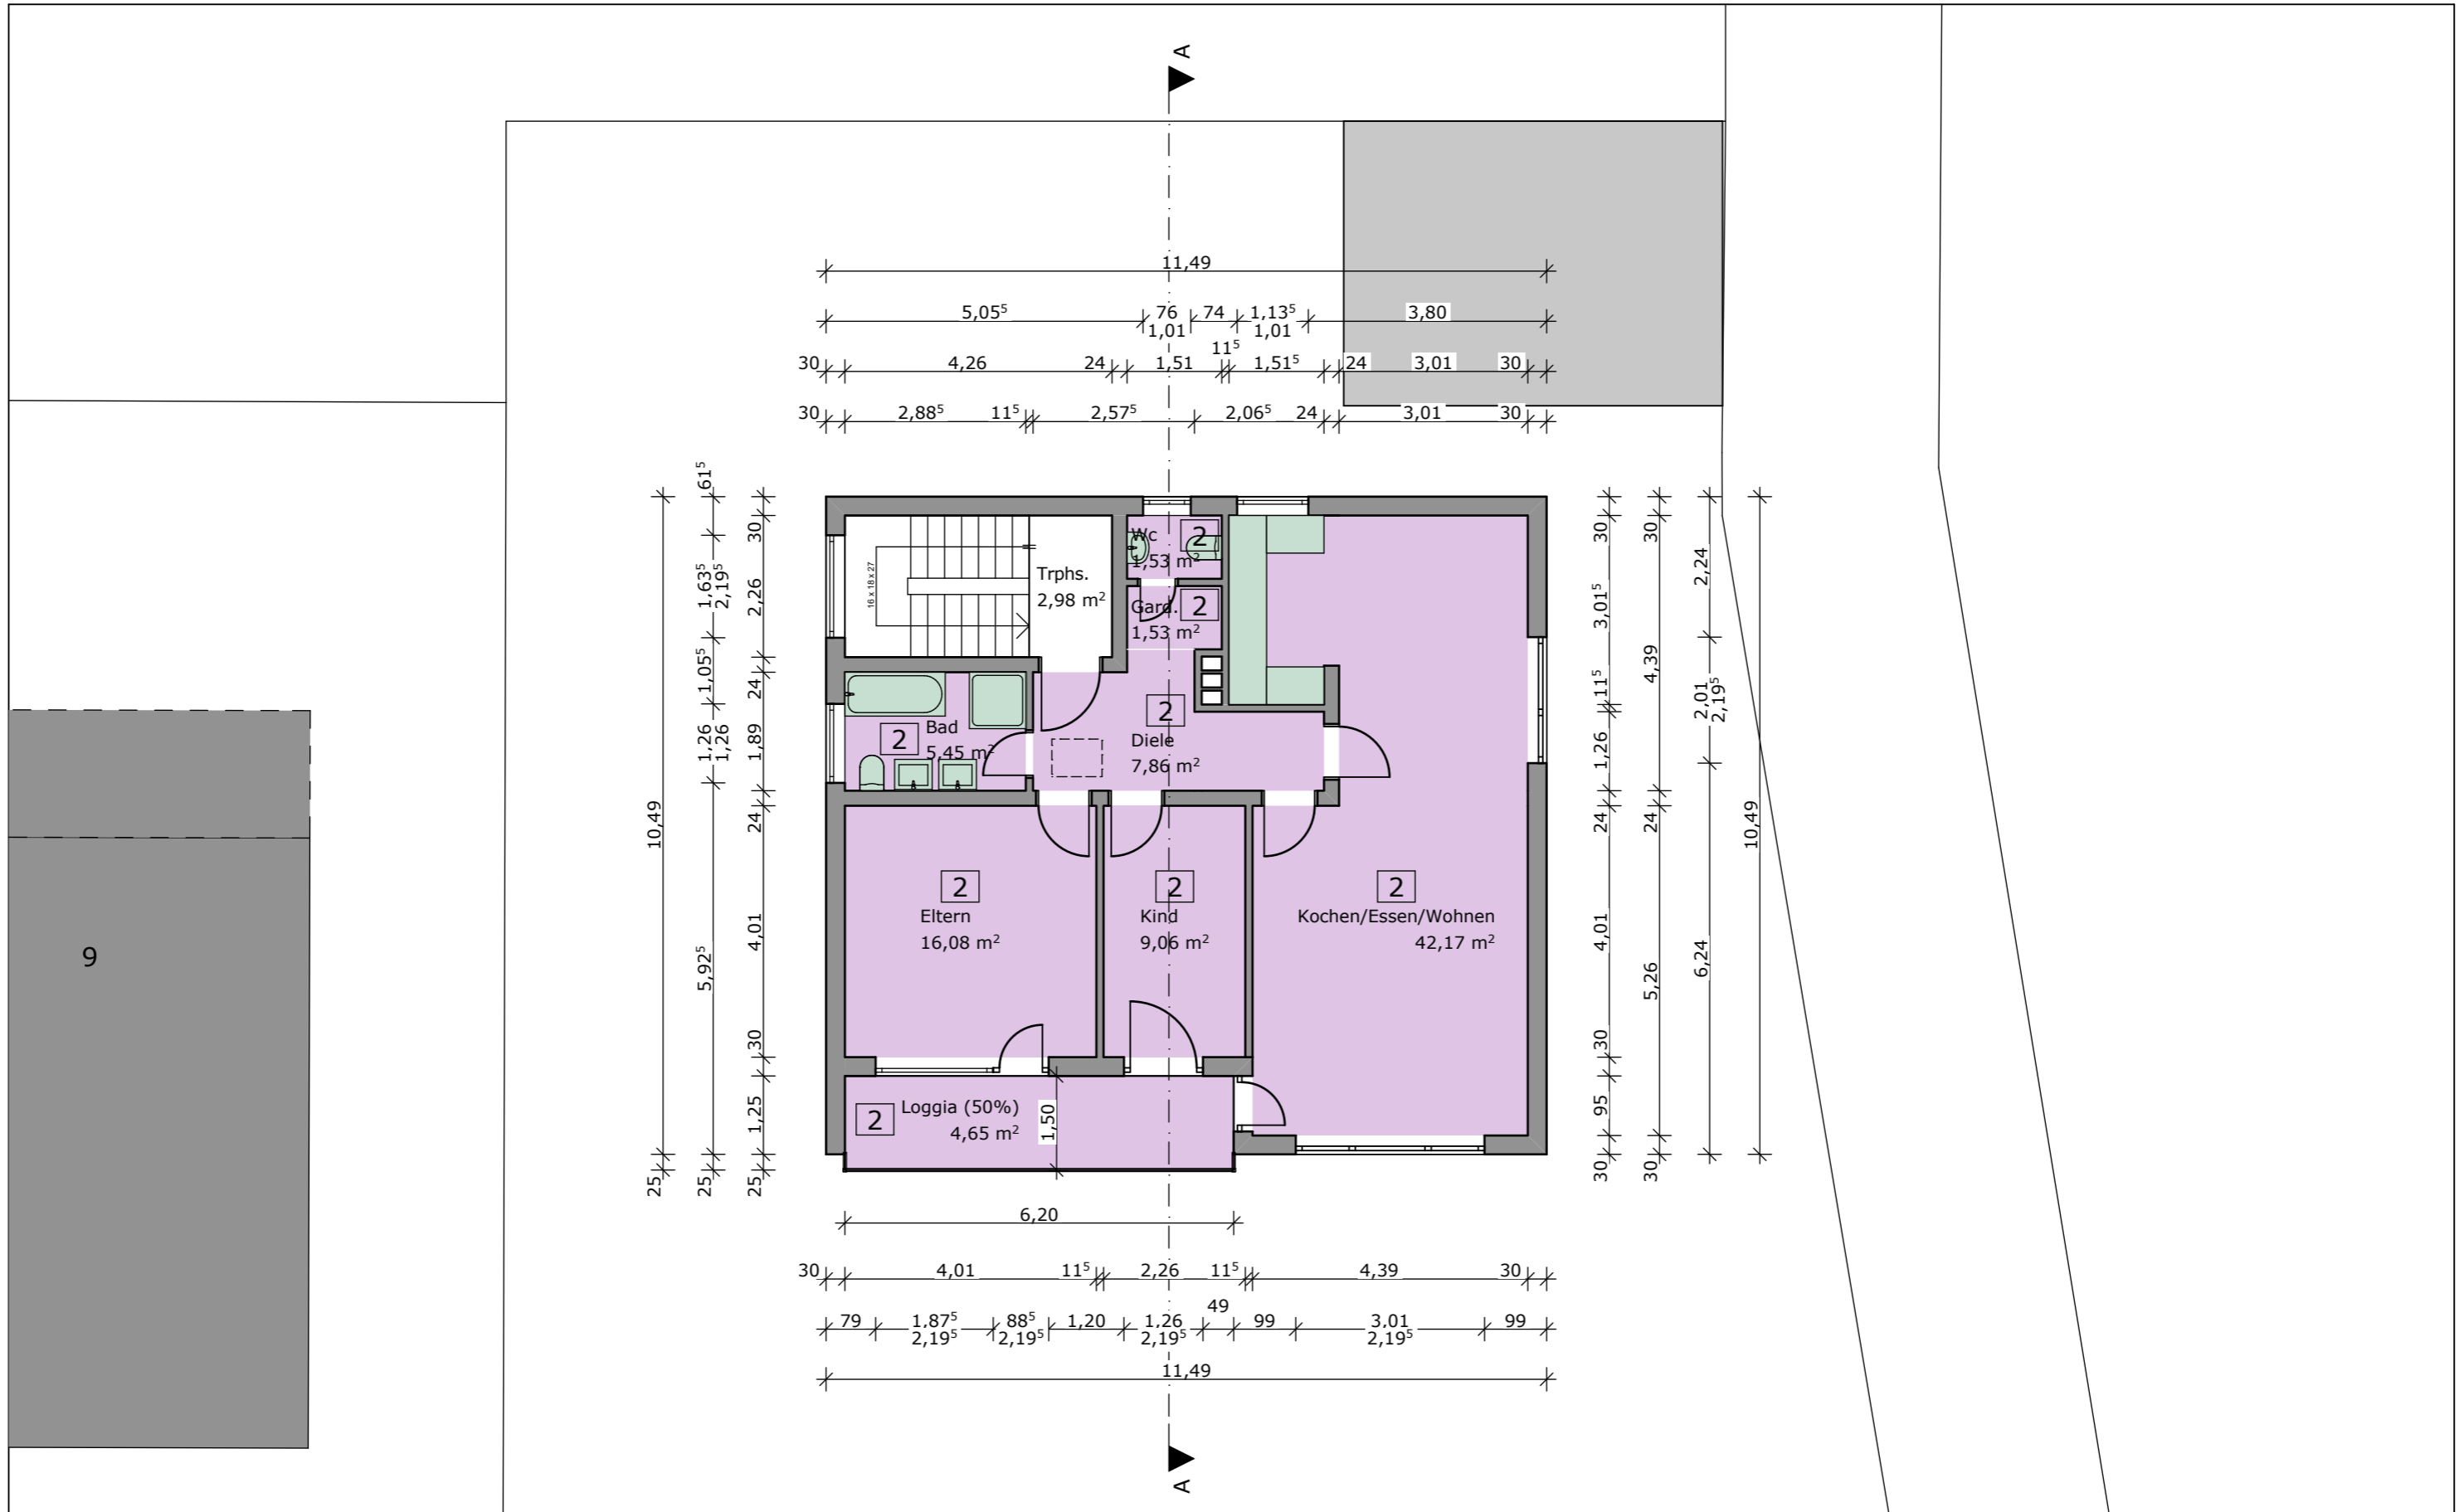



Bauherrschaft:
 Stakin Immo Invest GmbH
 Im Hasensprung 10
 61348 Bad Homburg

Obergeschoss
 1:100
 14.02.2023

Architekturbüro bauart
 Sabine Schleicher
 Langgasse 1
 35510 Butzbach
 Fon 0 60 33 - 89 56 17
 Fax 0 60 33 - 97 14 72
 E-mail info@architektur-bauart.de
 Internet www.architektur-bauart.de

Antrag auf Abgeschlossenheits-
 bescheinigung
 Teilung Zweifamilienhaus
 35415 Pohlheim

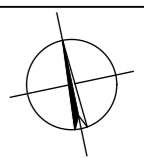

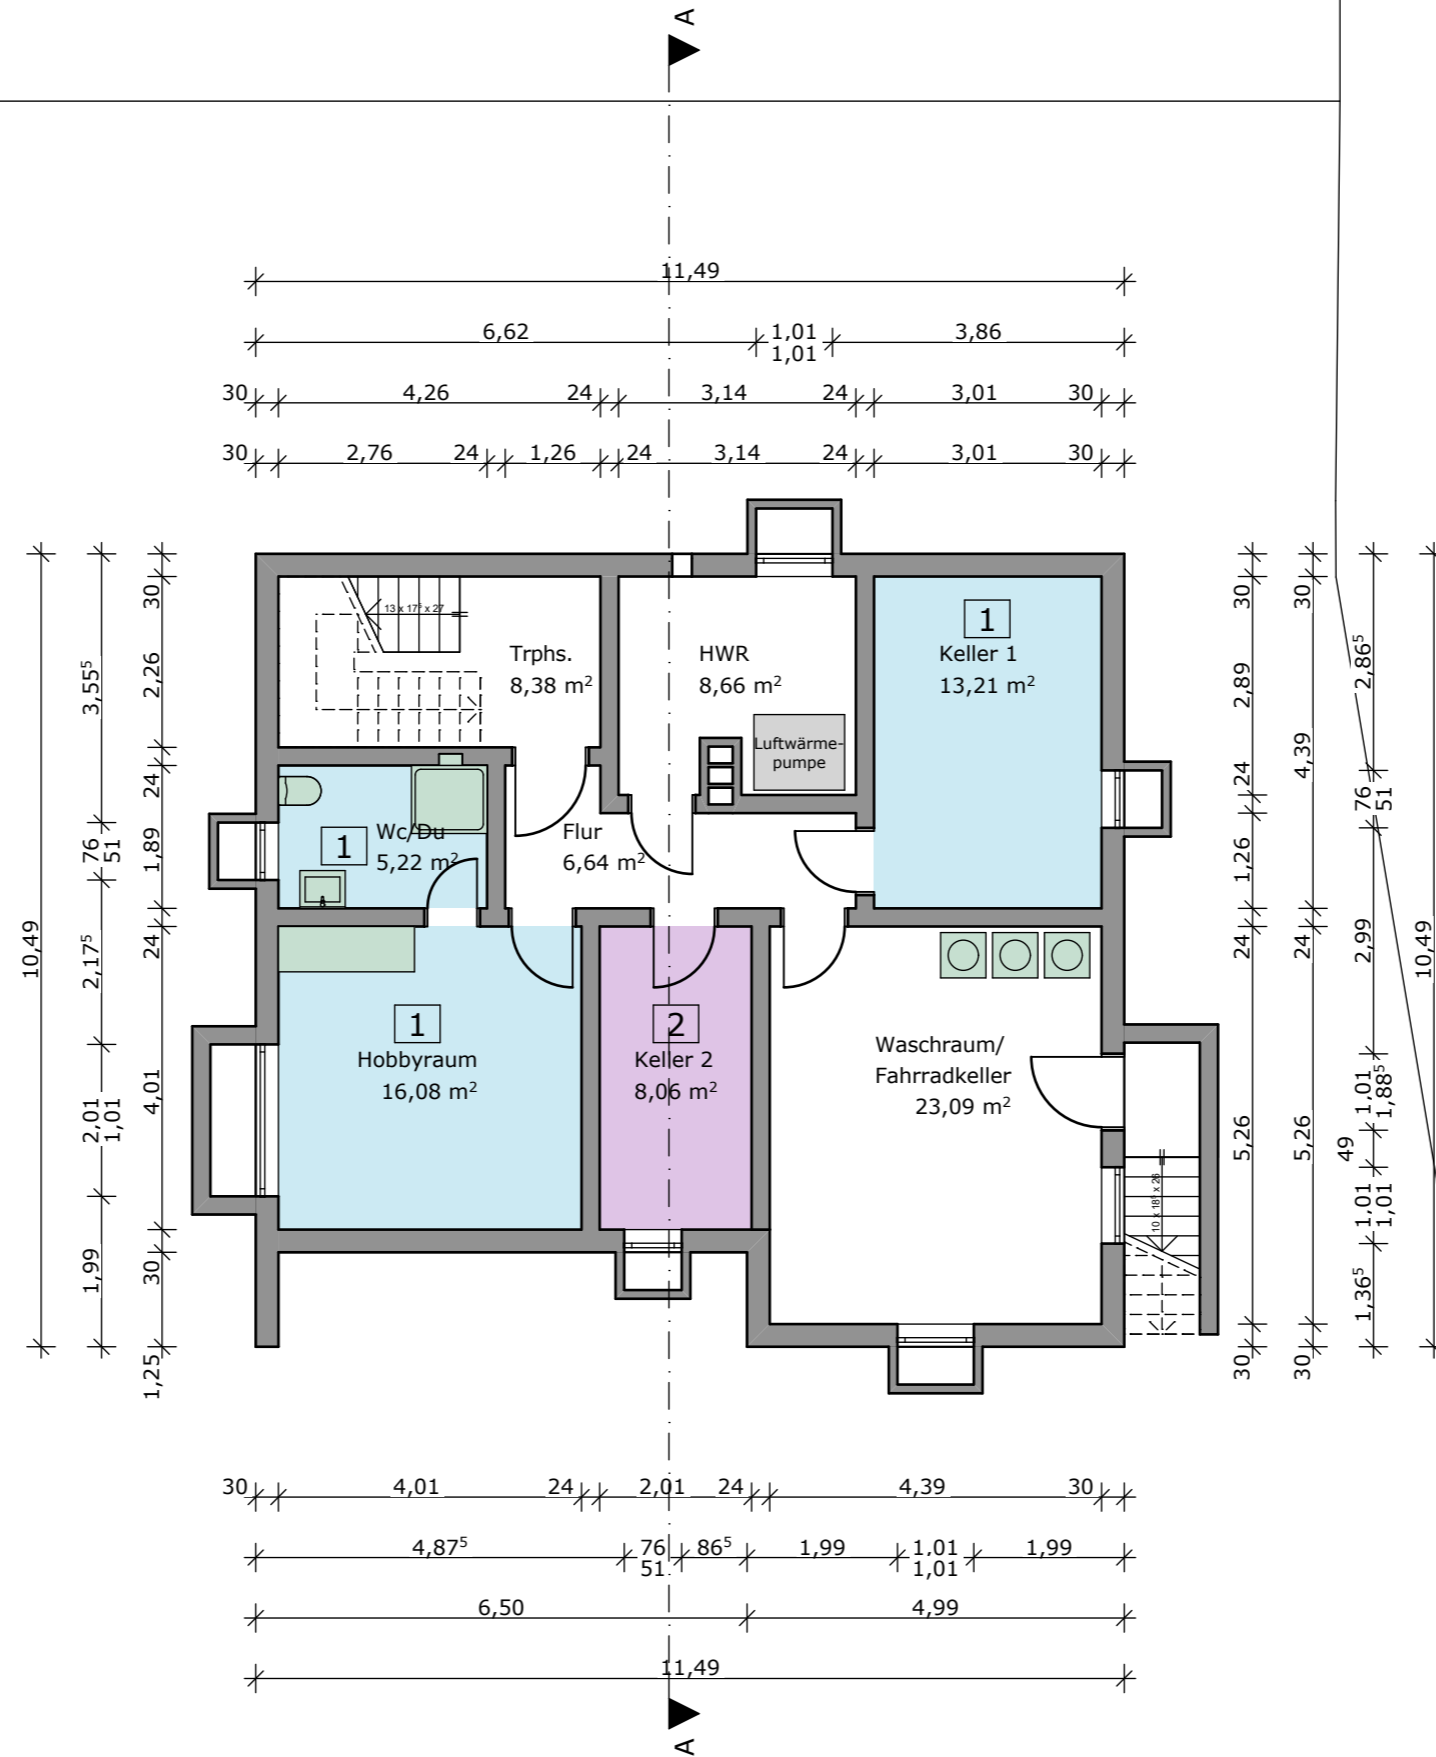

Bauherrschaft:
 Stakin Immo Invest GmbH
 Im Hasensprung 10
 61348 Bad Homburg


Kellergeschoss
 1:100


14.02.2023

Architekturbüro bauart
 Sabine Schleicher
 Langgasse 1
 35510 Butzbach
 Fon 0 60 33 - 89 56 17
 Fax 0 60 33 - 97 14 72
 E-mail info@architektur-bauart.de
 Internet www.architektur-bauart.de

Antrag auf Abgeschlossenheits-
 bescheinigung

Teilung Zweifamilienhaus
 35415 Pohlheim

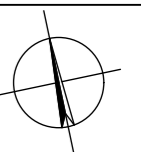

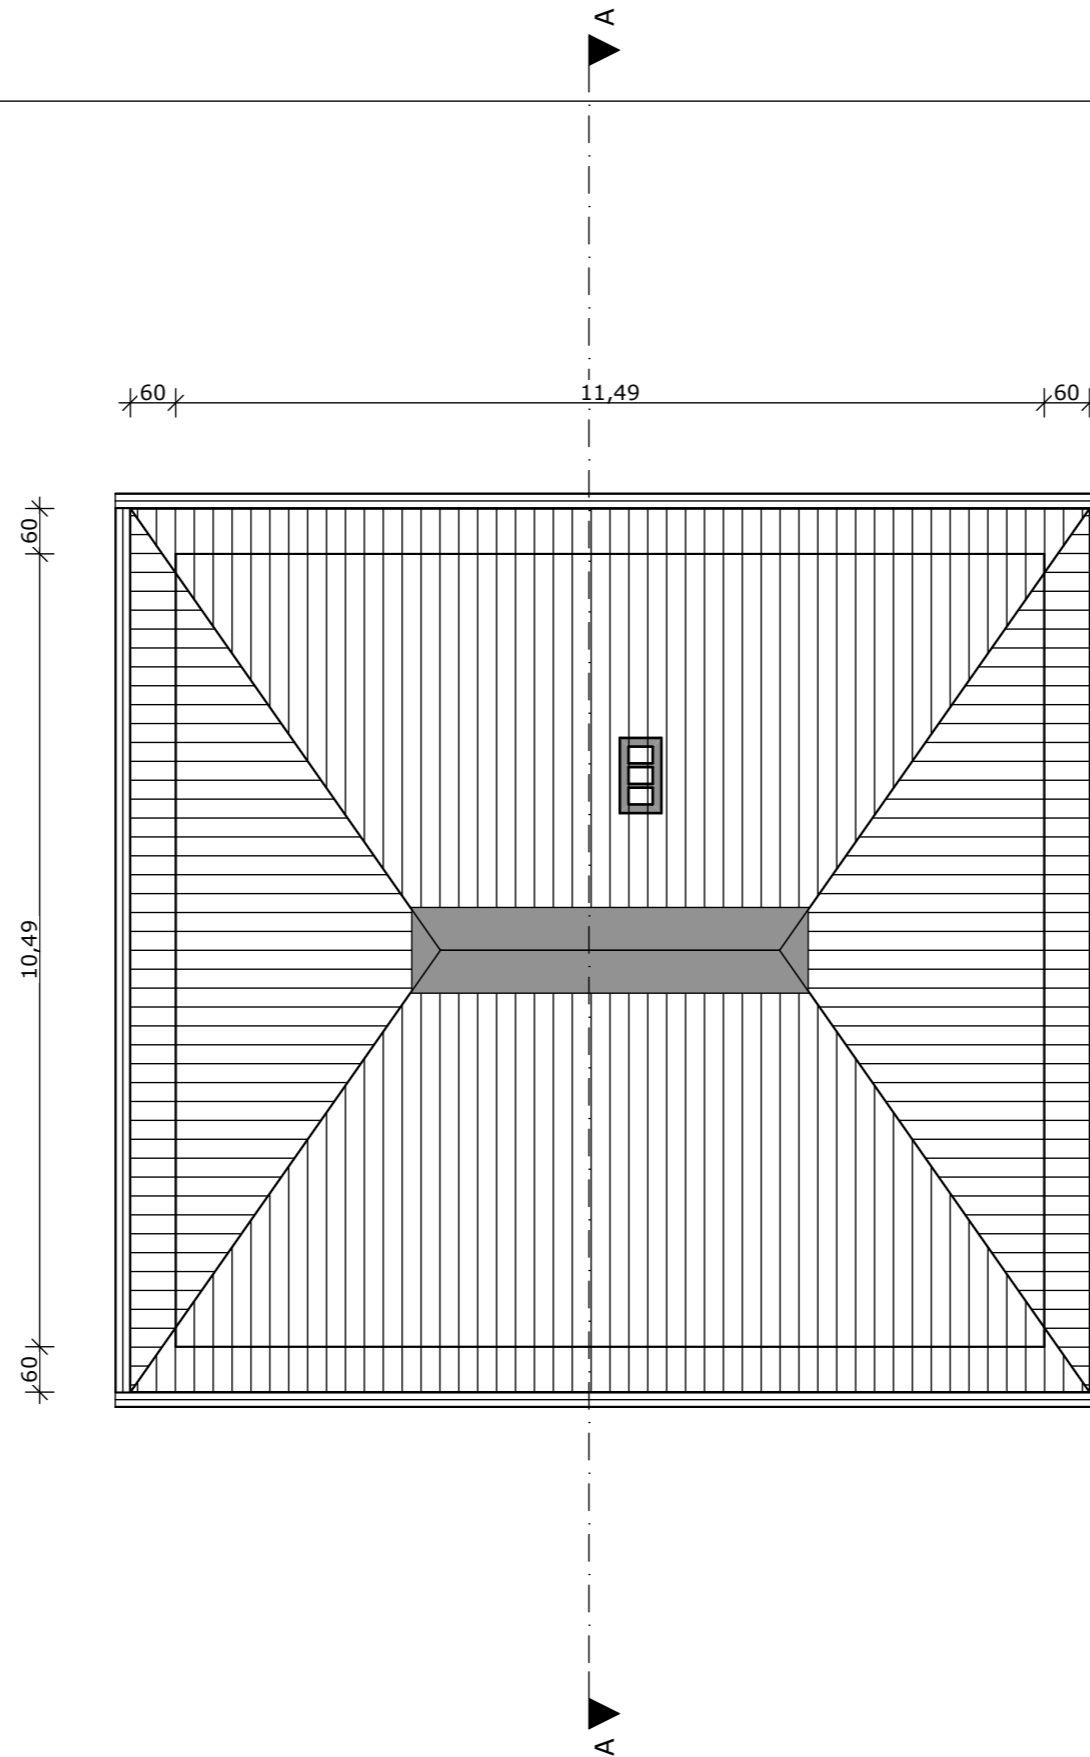

Bauherrschaft:
 Stakin Immo Invest GmbH
 Im Hasensprung 10
 61348 Bad Homburg

Spitzboden
 1:100

14.02.2023

Architekturbüro **bauart**
 Sabine Schleicher
 Langgasse 1
 35510 Butzbach
 Fon 0 60 33 - 89 56 17
 Fax 0 60 33 - 97 14 72
 E-mail info@architektur-bauart.de
 Internet www.architektur-bauart.de

Antrag auf Abgeschlossenheits-
 bescheinigung

Teilung Zweifamilienhaus
 35415 Pohlheim

