


434/6

434/5

Schöne Aussicht

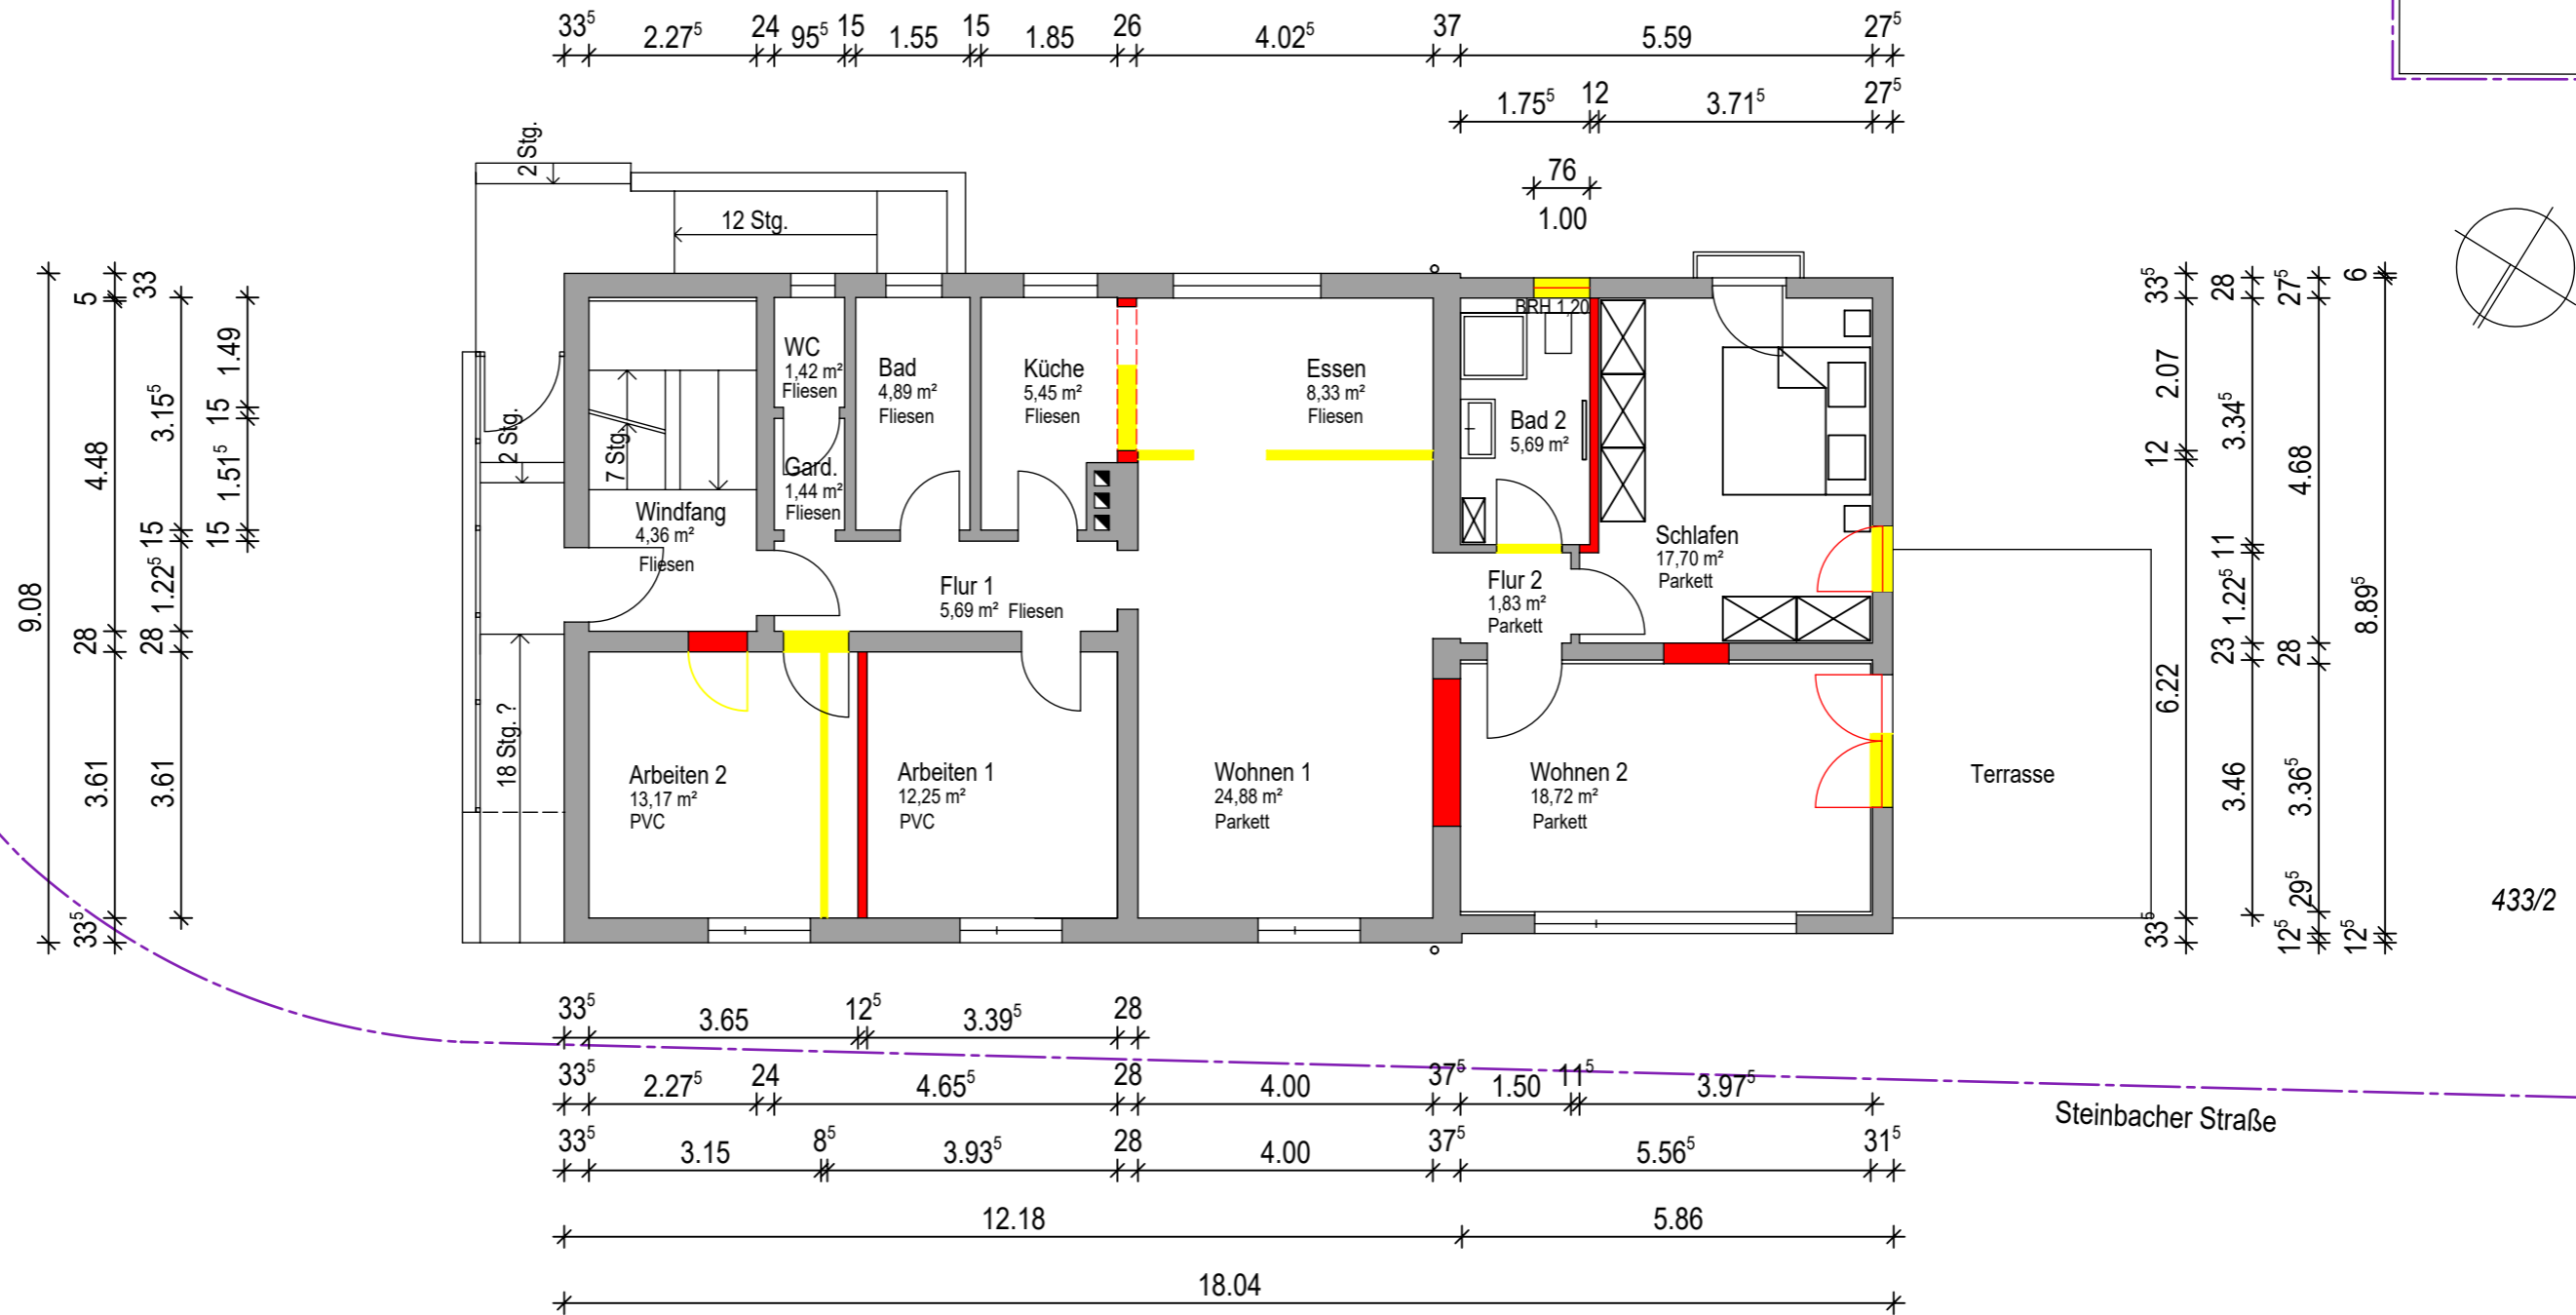

Steinbacher Straße

433/2

Bauvorhaben: <b>Umbau und Sanierung eines Wohn- und Geschäftshauses</b> Steinbacher Str. 27 65760 Eschborn Gemark. Niederhöchststadt, Fl. 10, Flurst. 433/2	
Zeichnung: <b>E 02 Erdgeschoss</b>	
Datum: <b>02.10.2024</b>	Maßstab: <b>1 : 100</b>
Bauherr: Mandeep Singh Königsteiner Str. 189 c 65812 Bad Soden	
<b>KONZEPT 2 Architekten</b> Dipl. Ing. Thorsten Rügenhagen Hinter der Heck 25, 65760 Eschborn Tel. 06196 / 802821, Fax. 06196 802823	