


ENTWURF: S/2 S / 9
32/40/120

WEBER HAUS
PROJEKT NR. 24 295

Rheinfelden/
Herten

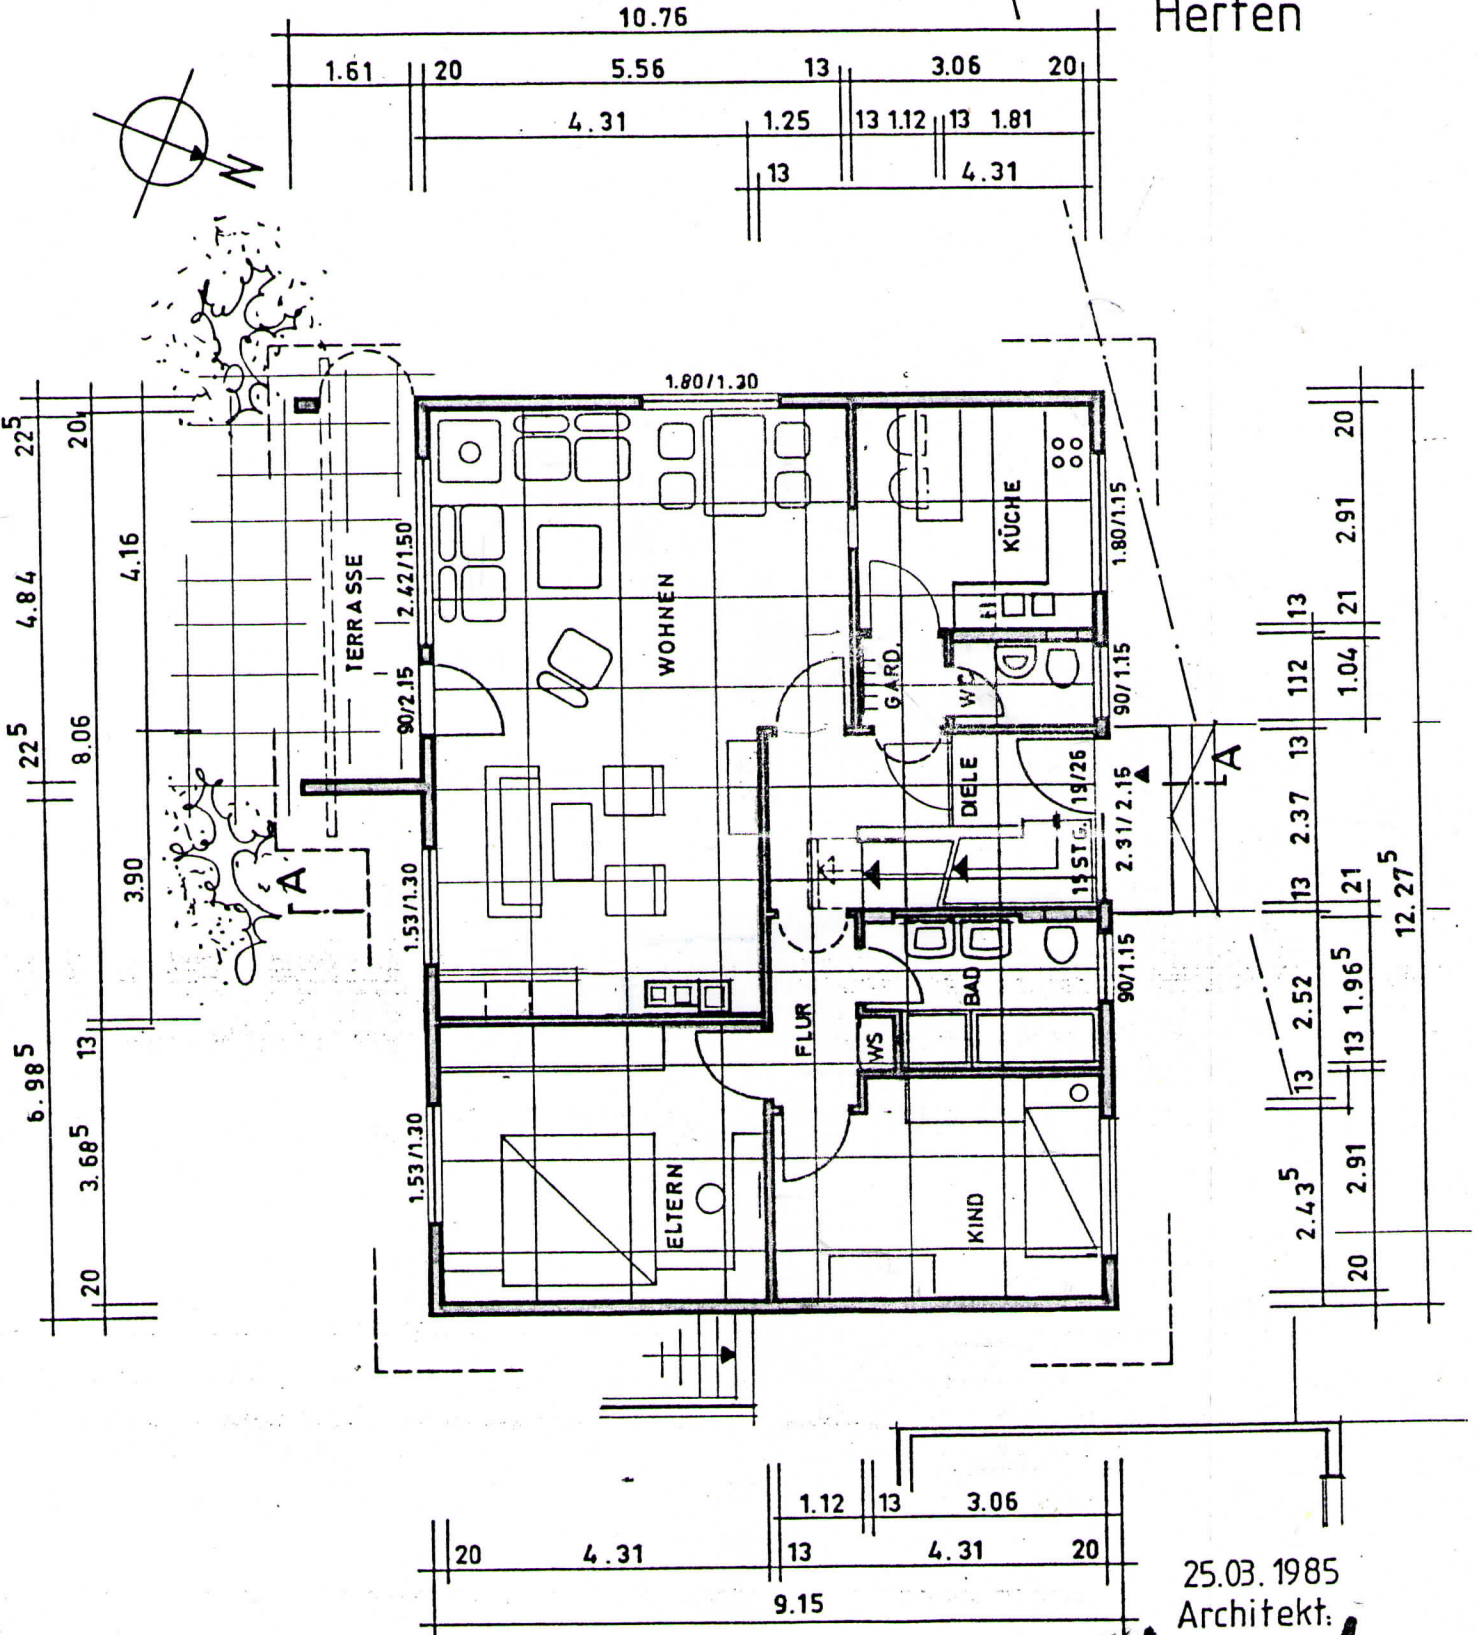

ERDGESCHOSS

Bauherr:

25.03.1985
Architekt:

Karl Manhardt
KARL MANNHARDT
DIPLO.-ING. (FH) FREIER ARCHITEKT
EISENBAHNSTR. 40, TEL. 07636 / 1302
7846 SCHLIENGEN 1