


Dachkonstruktion gem. Statik  
 Satteldach, Dachneigung 30°  
 Dacheindeckung: Frankfurter Pfanne dunkel  
 Gaube, Dachneigung 7°

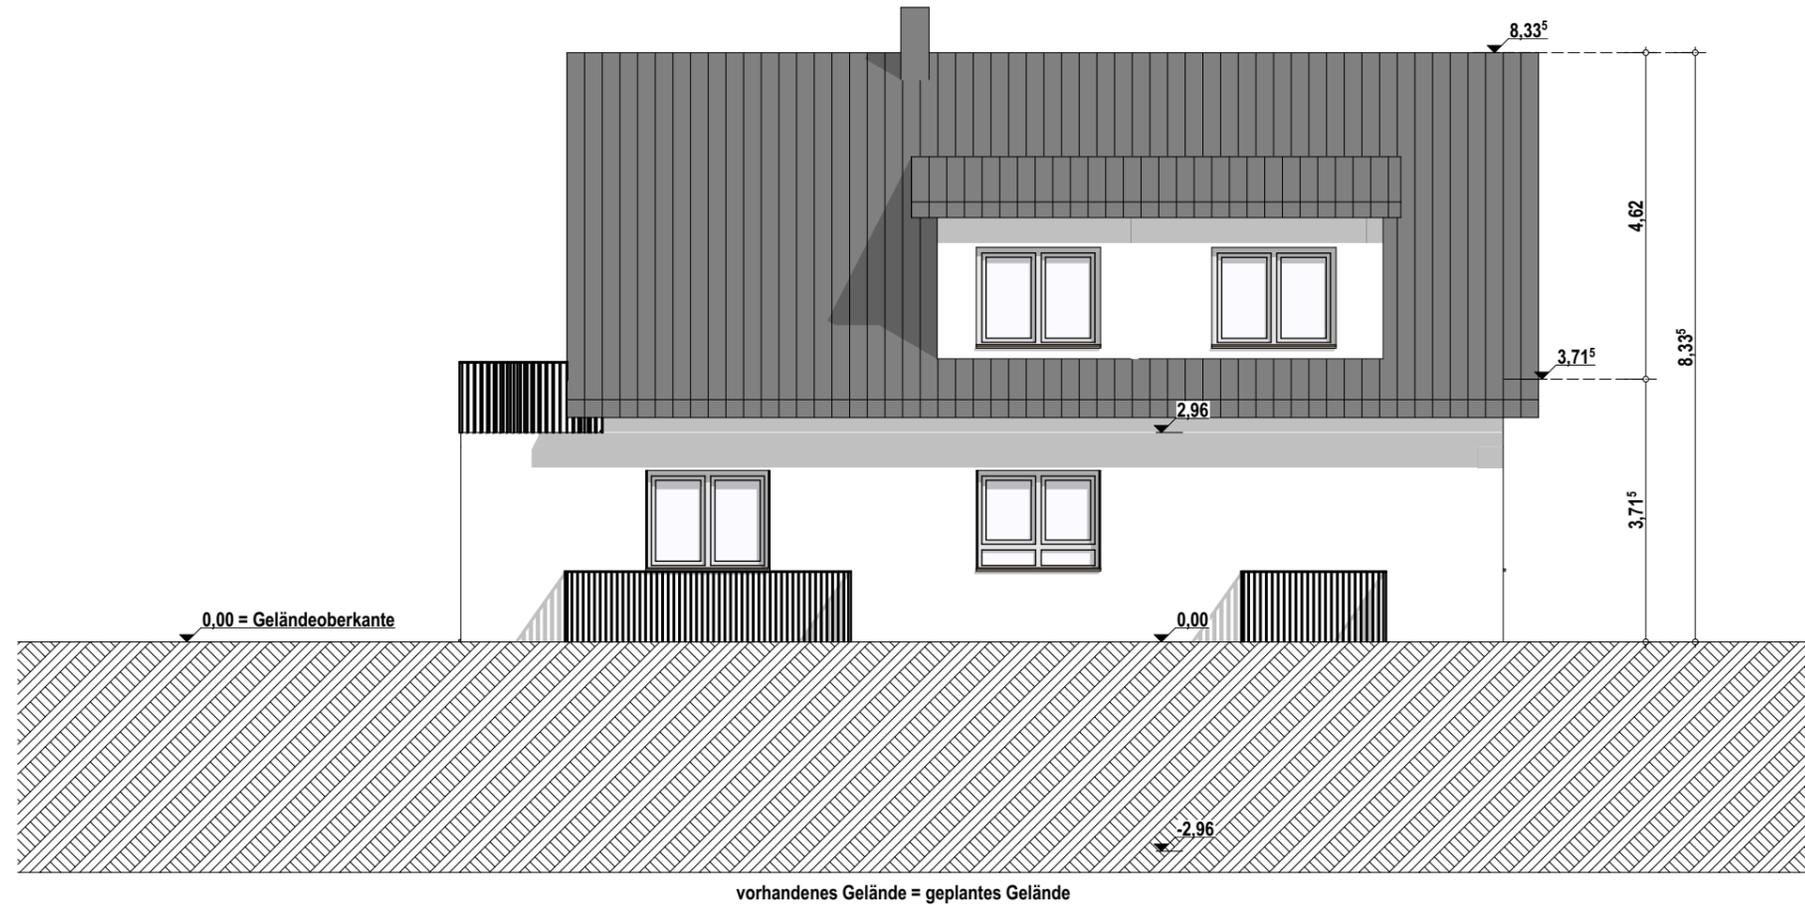

vorhandenes Gelände = geplantes Gelände

BAUVORHABEN: <b>Neubau eines Doppelhauses mit Garage und KFZ-Stellp. im Freien</b> Flur 4, Flurstück 418 Auf der Weingartswende 26, 63543 Neuberg		
BAUHERR: <b>Herr Aydin</b> ... ...		
BAUTEIL: <b>Ansicht Südost</b>		
MAßSTAB: <b>1:100</b>	DATUM: <b>12.03.2021</b>	BLATT: <b>6</b>

