


313

# Gemarkung Falkensee Flur 5


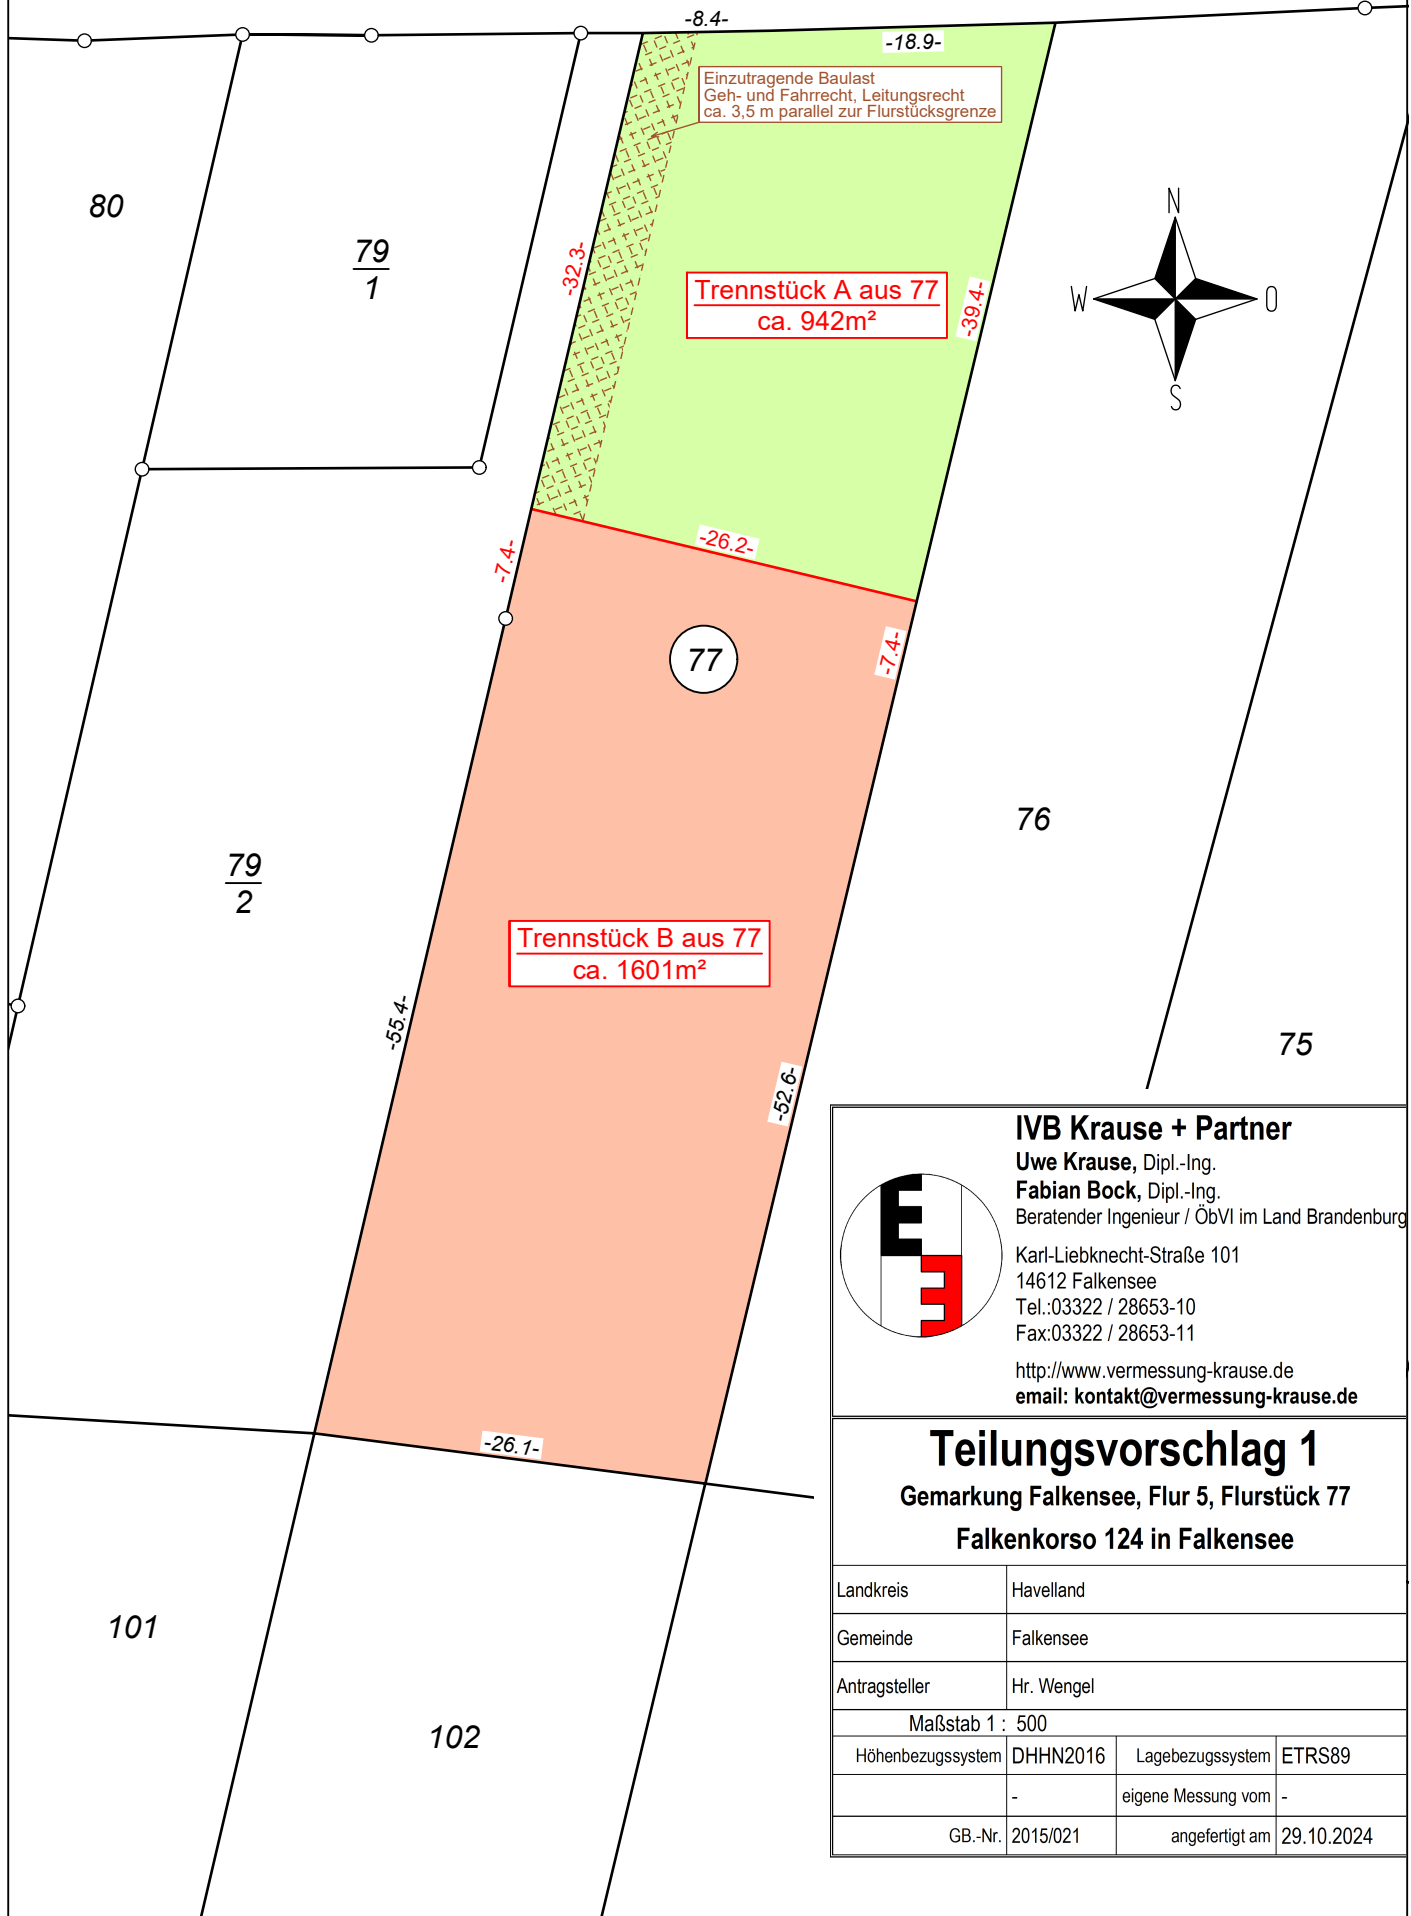


Einzutragende Baulast  
Geh- und Fahrrecht, Leitungsrecht  
ca. 3,5 m parallel zur Flurstücksgrenze

**Trennstück A aus 77**  
ca. 942m<sup>2</sup>

**Trennstück B aus 77**  
ca. 1601m<sup>2</sup>

77

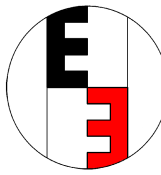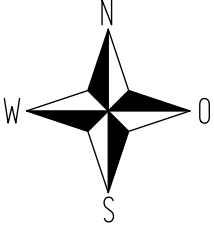

**IVB Krause + Partner**  
**Uwe Krause**, Dipl.-Ing.  
**Fabian Bock**, Dipl.-Ing.  
 Beratender Ingenieur / ÖbVI im Land Brandenburg  
 Karl-Liebknecht-Straße 101  
 14612 Falkensee  
 Tel.: 03322 / 28653-10  
 Fax: 03322 / 28653-11  
<http://www.vermessung-krause.de>  
 email: [kontakt@vermessung-krause.de](mailto:kontakt@vermessung-krause.de)

## Teilungsvorschlag 1

Gemarkung Falkensee, Flur 5, Flurstück 77  
 Falkenkorso 124 in Falkensee

Landkreis	Havelland		
Gemeinde	Falkensee		
Antragsteller	Hr. Wengel		
Maßstab 1 : 500			
Höhenbezugssystem	DHHN2016	Lagebezugssystem	ETRS89
	-	eigene Messung vom	-
GB.-Nr.	2015/021	angefertigt am	29.10.2024