


Grundstücksgrenze

Grundstücksgrenze

Erdgeschoss			
MASSTAB	PROJEKT-NR.	PLAN-NR.	DATUM
1 : 100	XXX	4	01.02.2012

H/B = 297.0 / 420.0 (0.12m²)

A-A

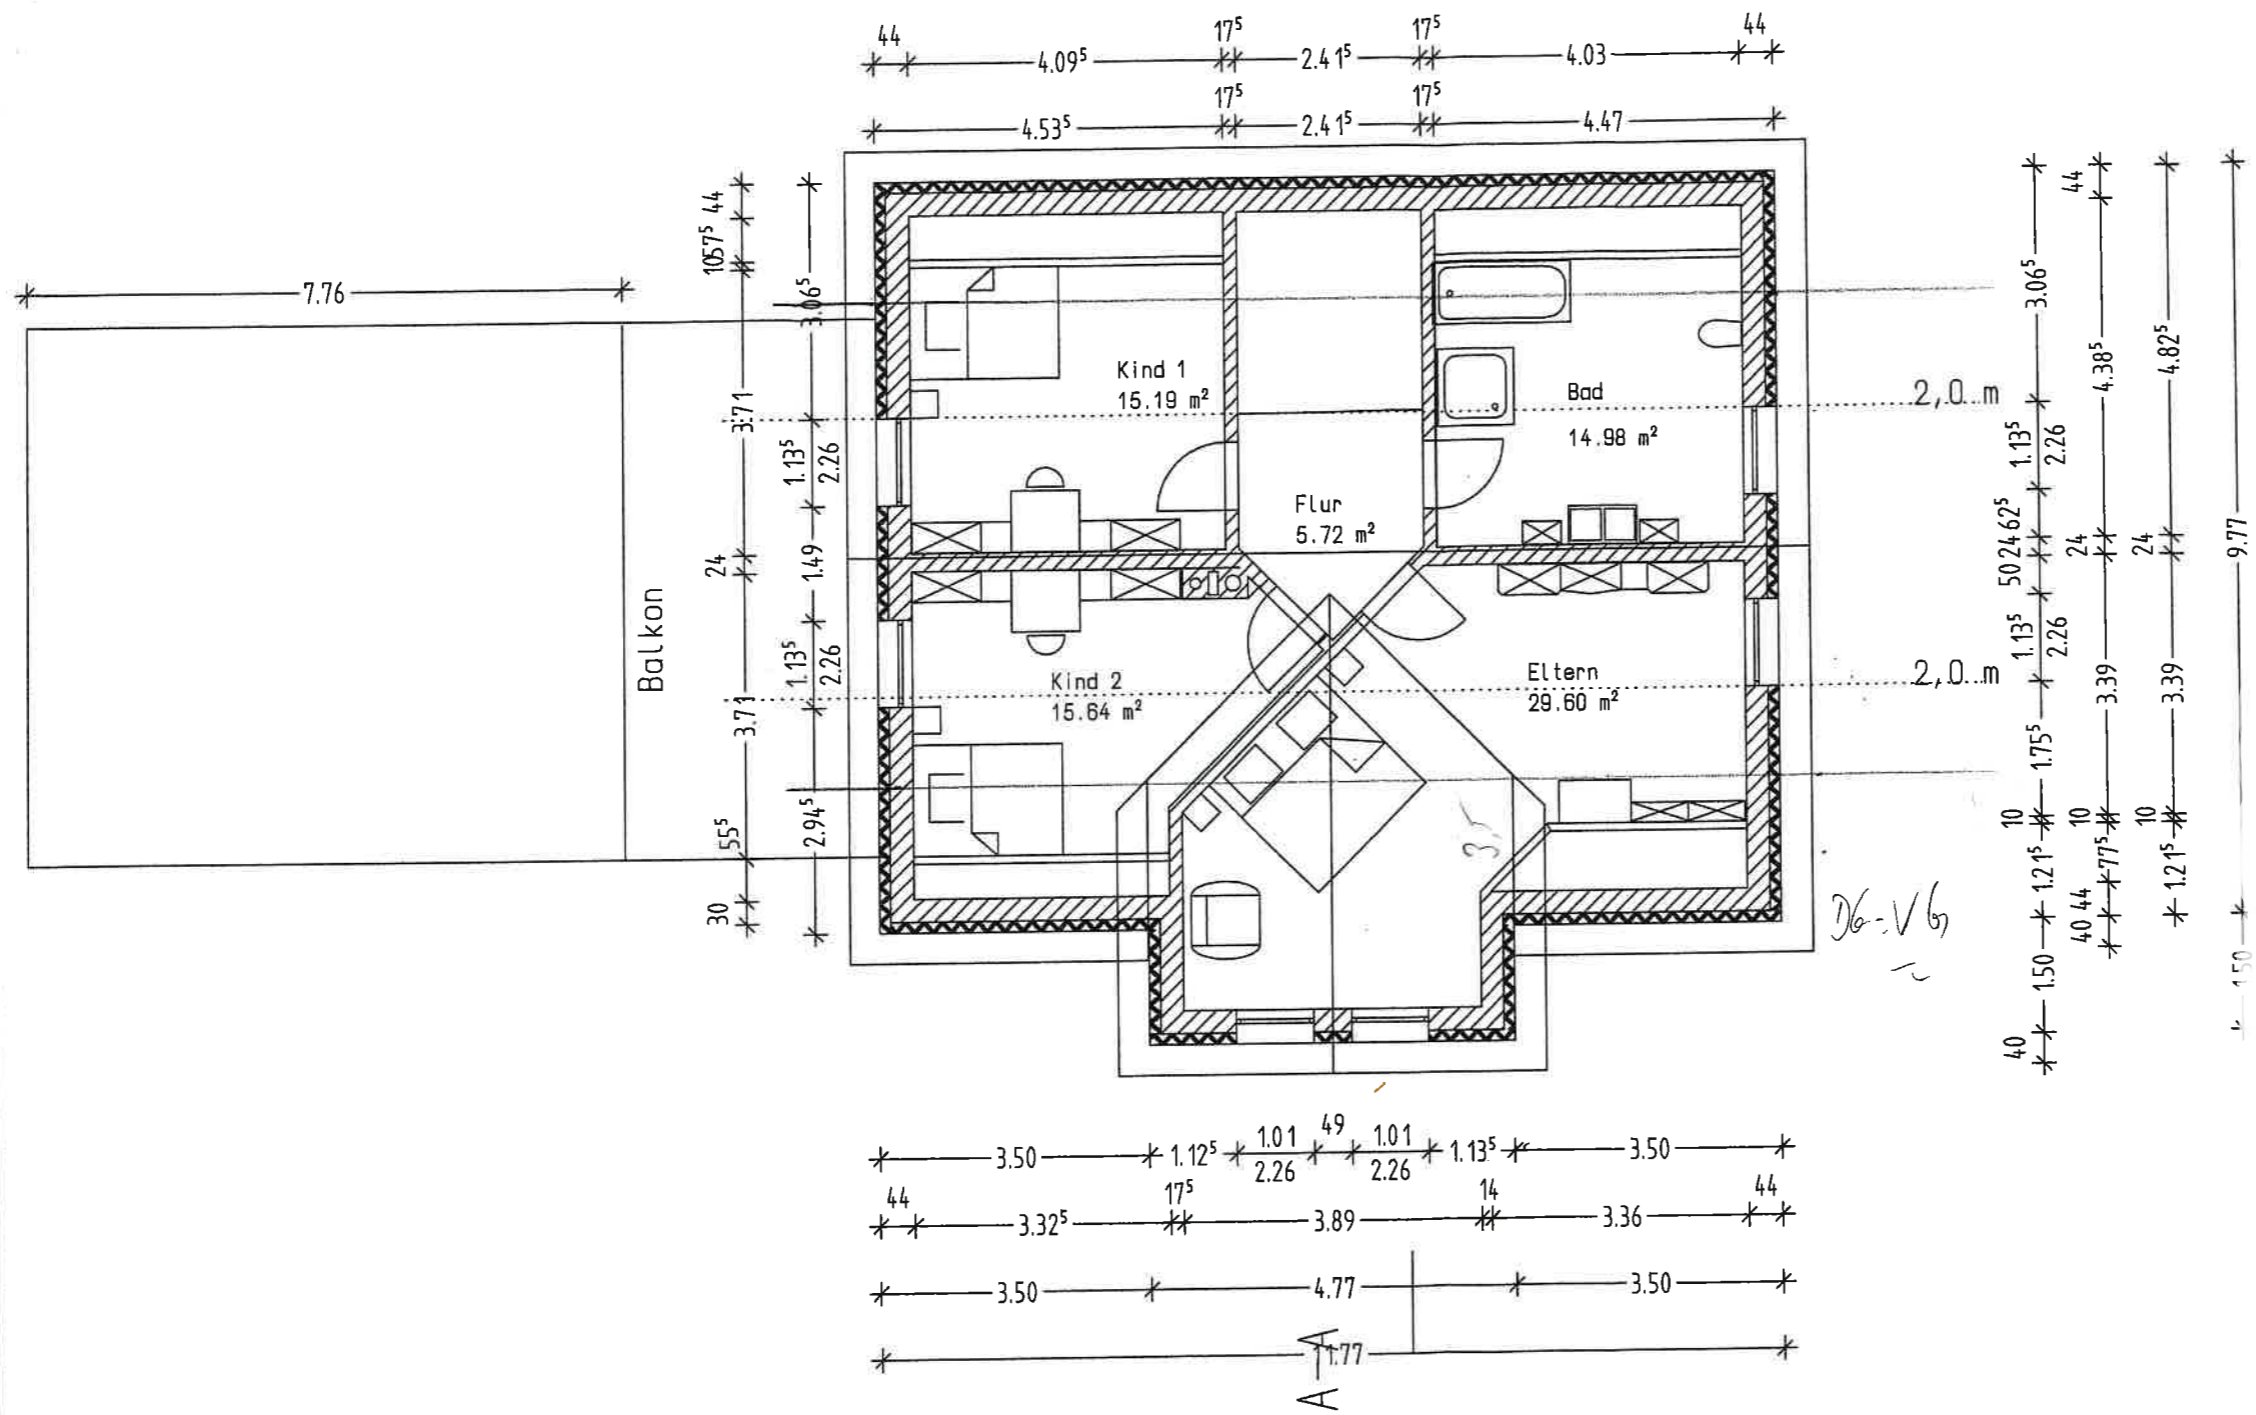


D6-V6

PLANING...

Dachgeschoß


MASSTAB 1 : 100	PROJEKT-NR. XXX	PLAN-NR. 5	DATUM 06.02.2012
--------------------	--------------------	---------------	---------------------

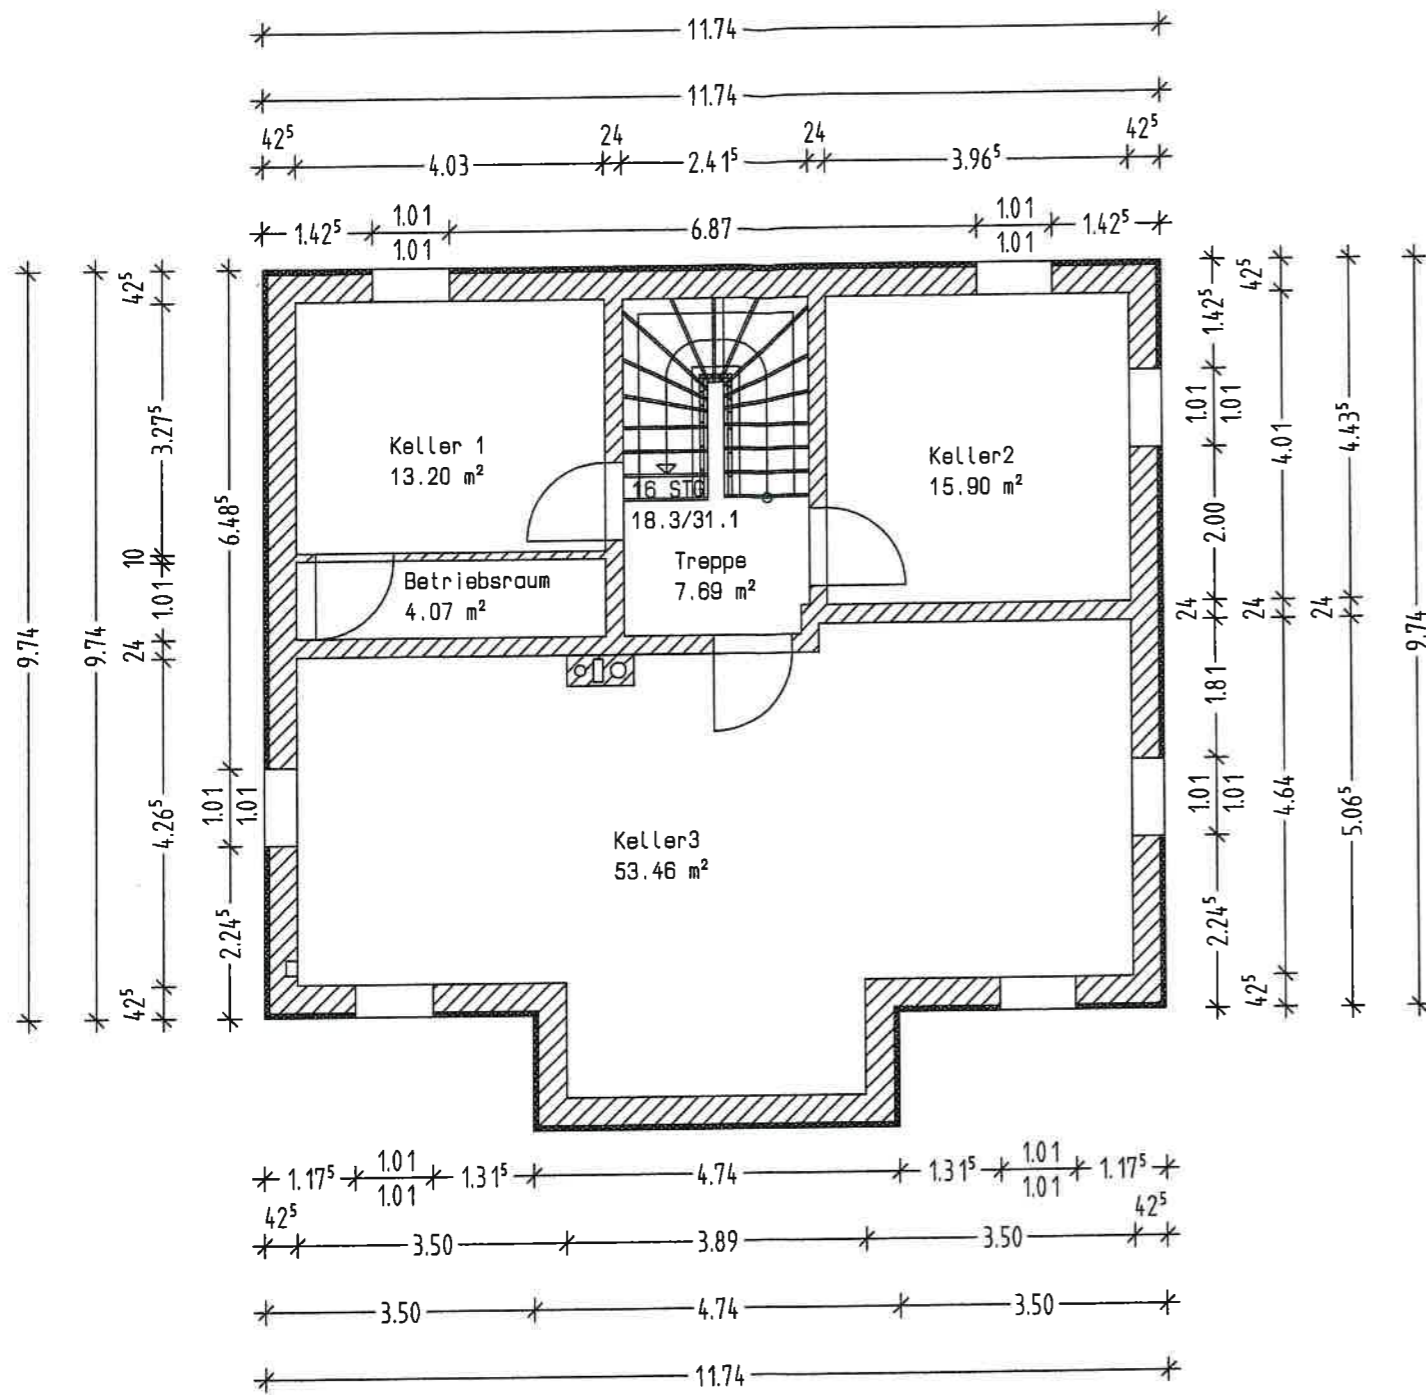

Kellergeschoß


MASSTAB 1 : 100	PROJEKT-NR. XXX	PLAN-NR. 6	DATUM 06.02.2012
--------------------	--------------------	---------------	---------------------

Grundstücksgrenze

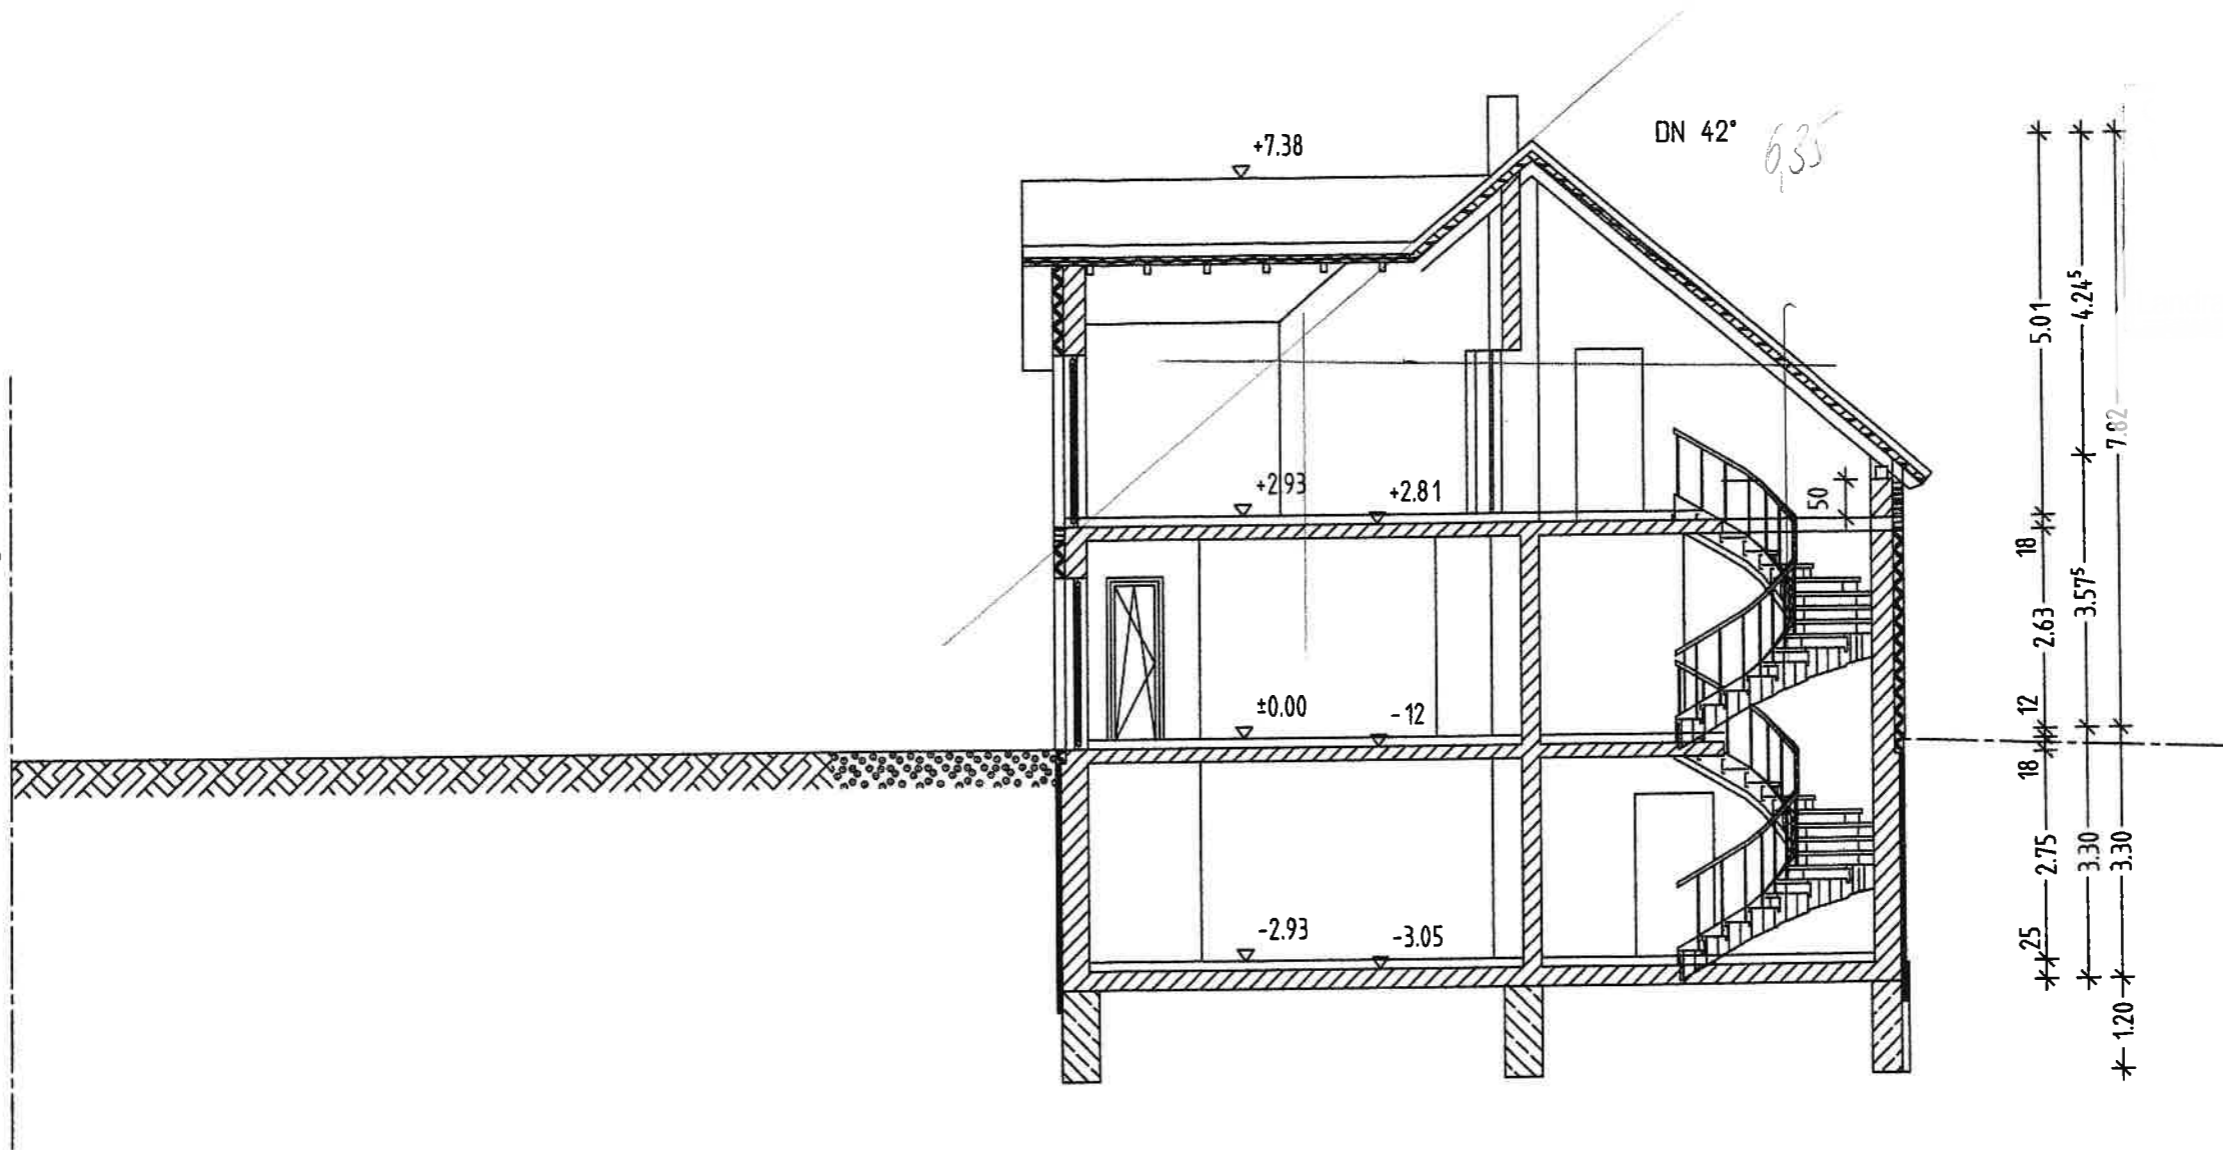

Schnitt A-A


MASSTAB	PROJEKT-NR.	PLAN-NR.	DATUM
1 : 100	XXX	7	16.02.2012

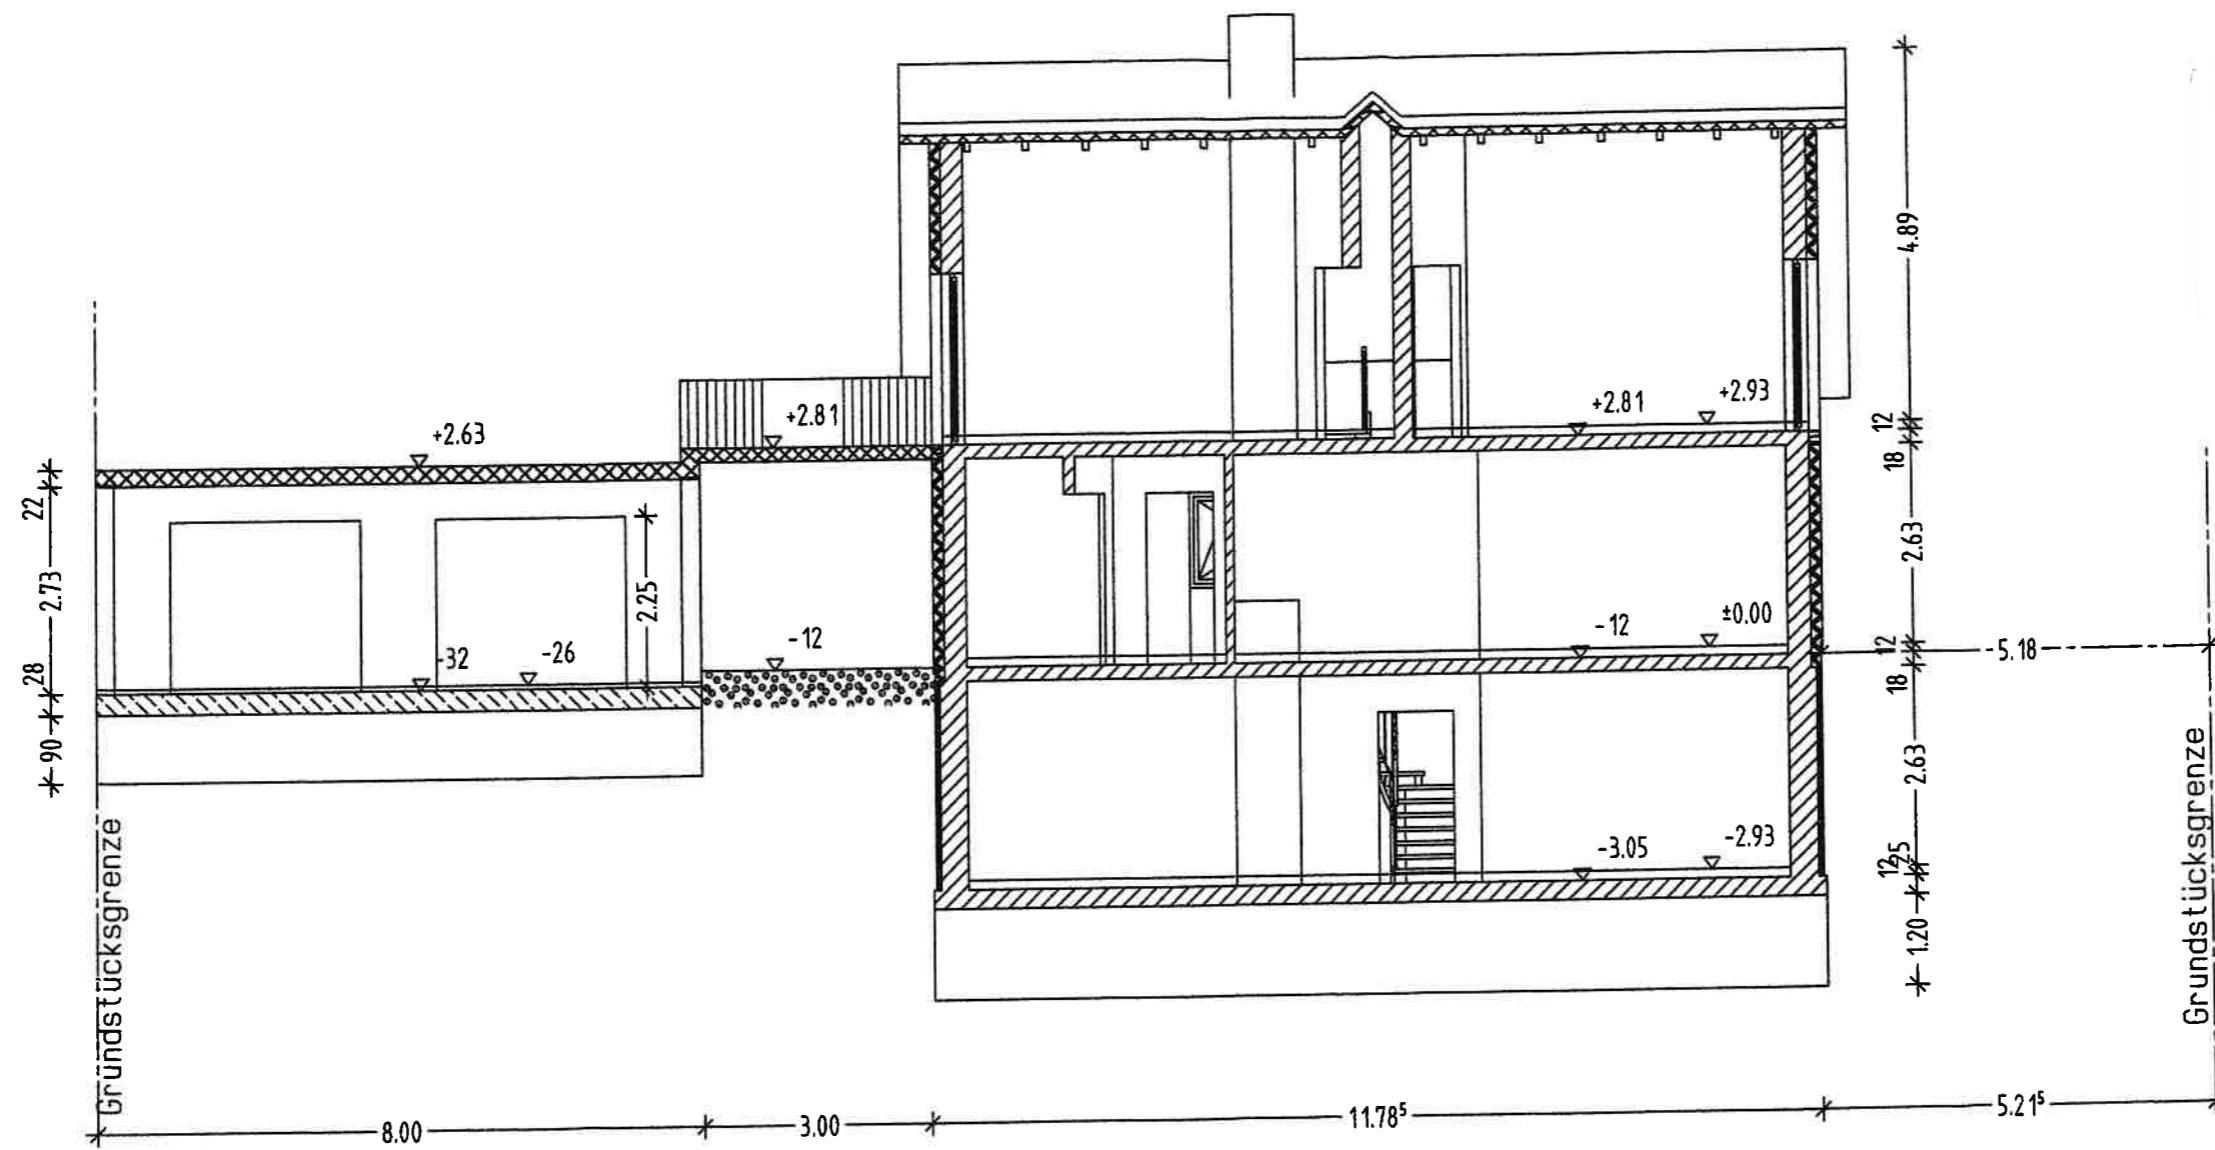


Schnitt B-B

MASSTAB	PROJEKT-NR.	PLAN-NR.	DATUM
1 : 100	XXX	8	16.02.2012

Ansicht Westen

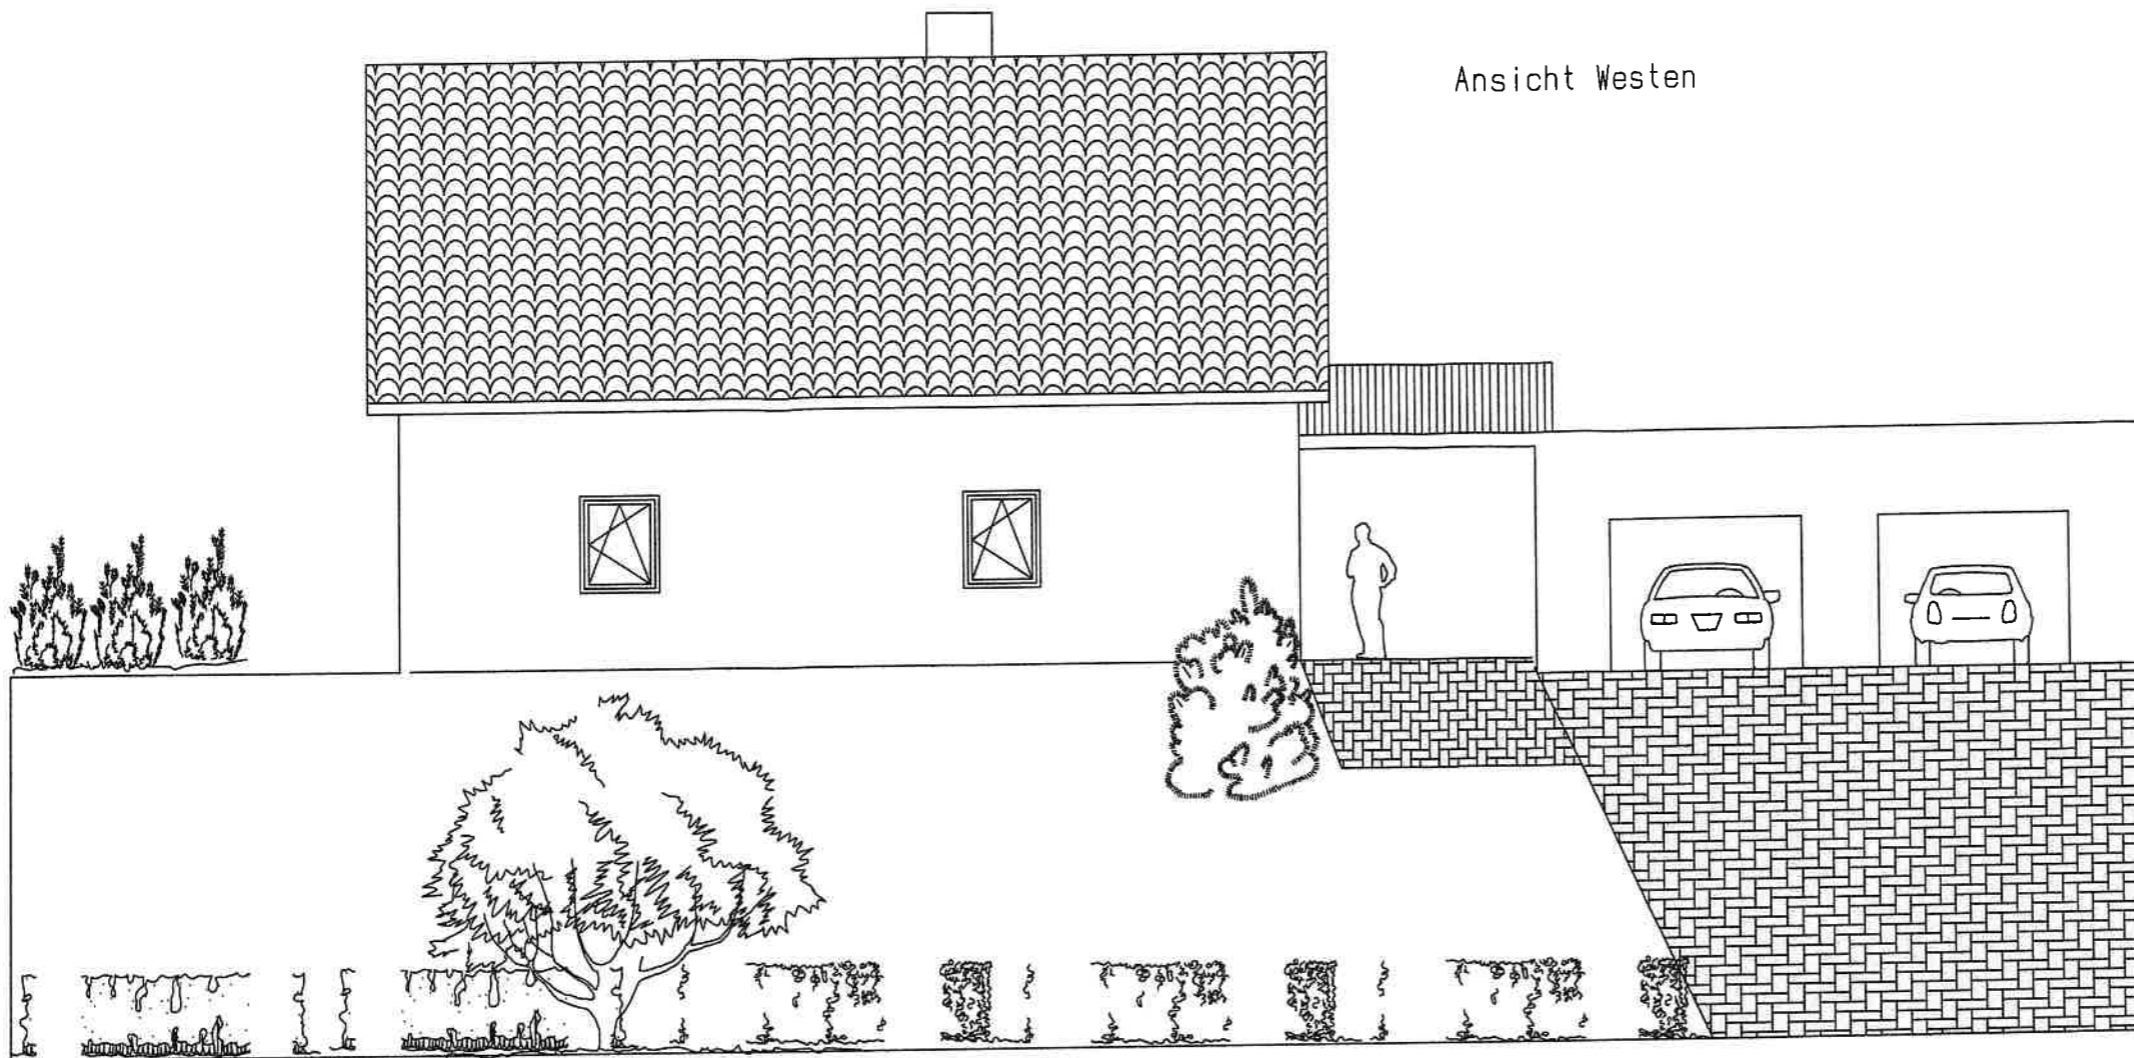

Ansicht Nord

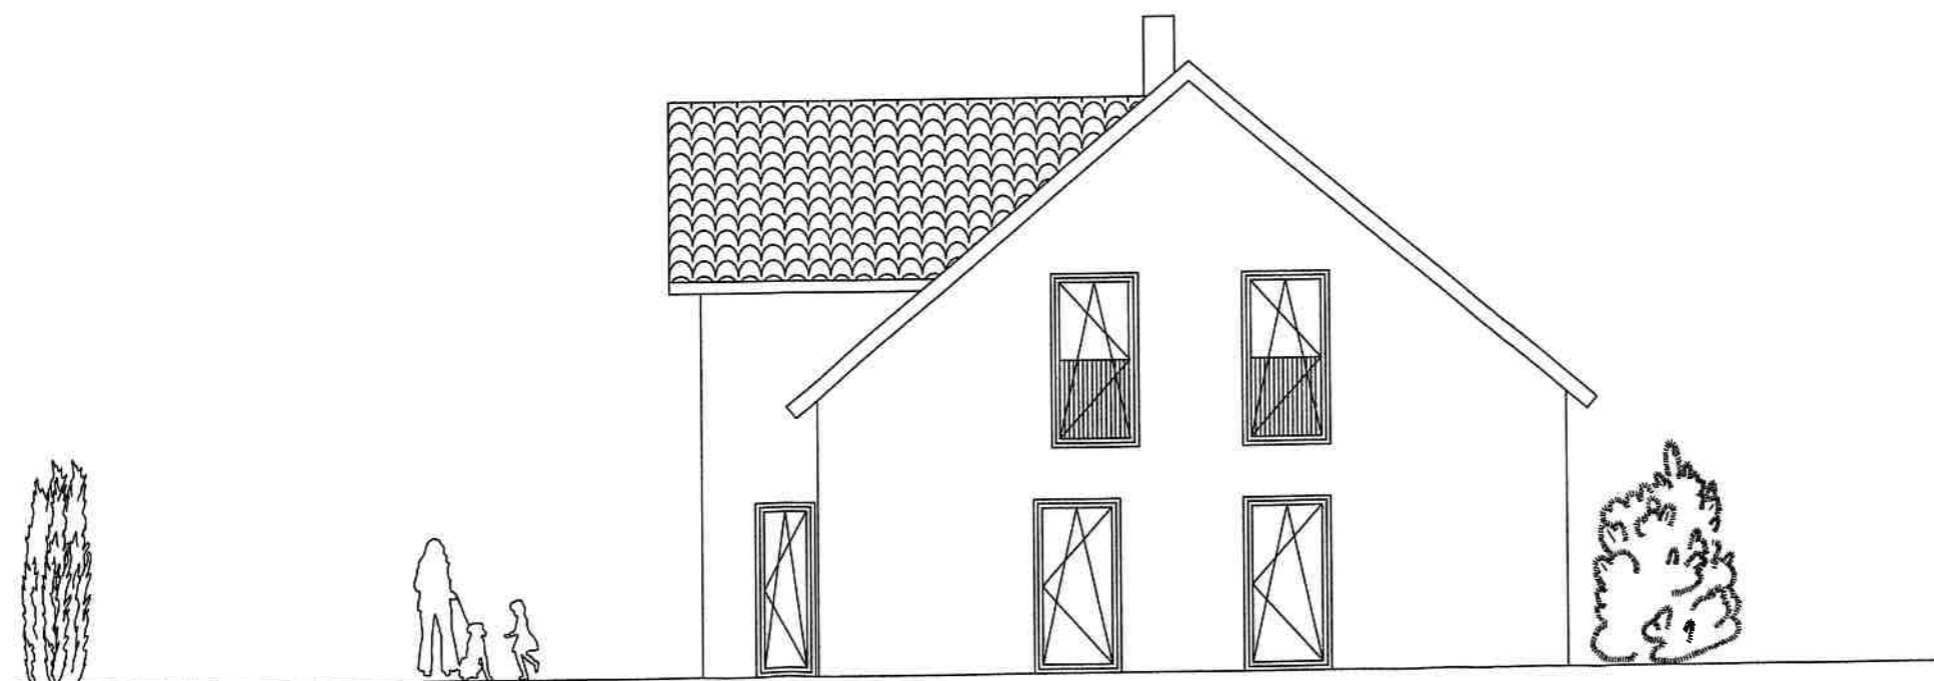


PLANINHALT Ansichten Norden / Westen

MASSTAB
1 : 100


PROJEKT-NR.
XXX

PLAN-NR.
2

DATUM
06.02.2012

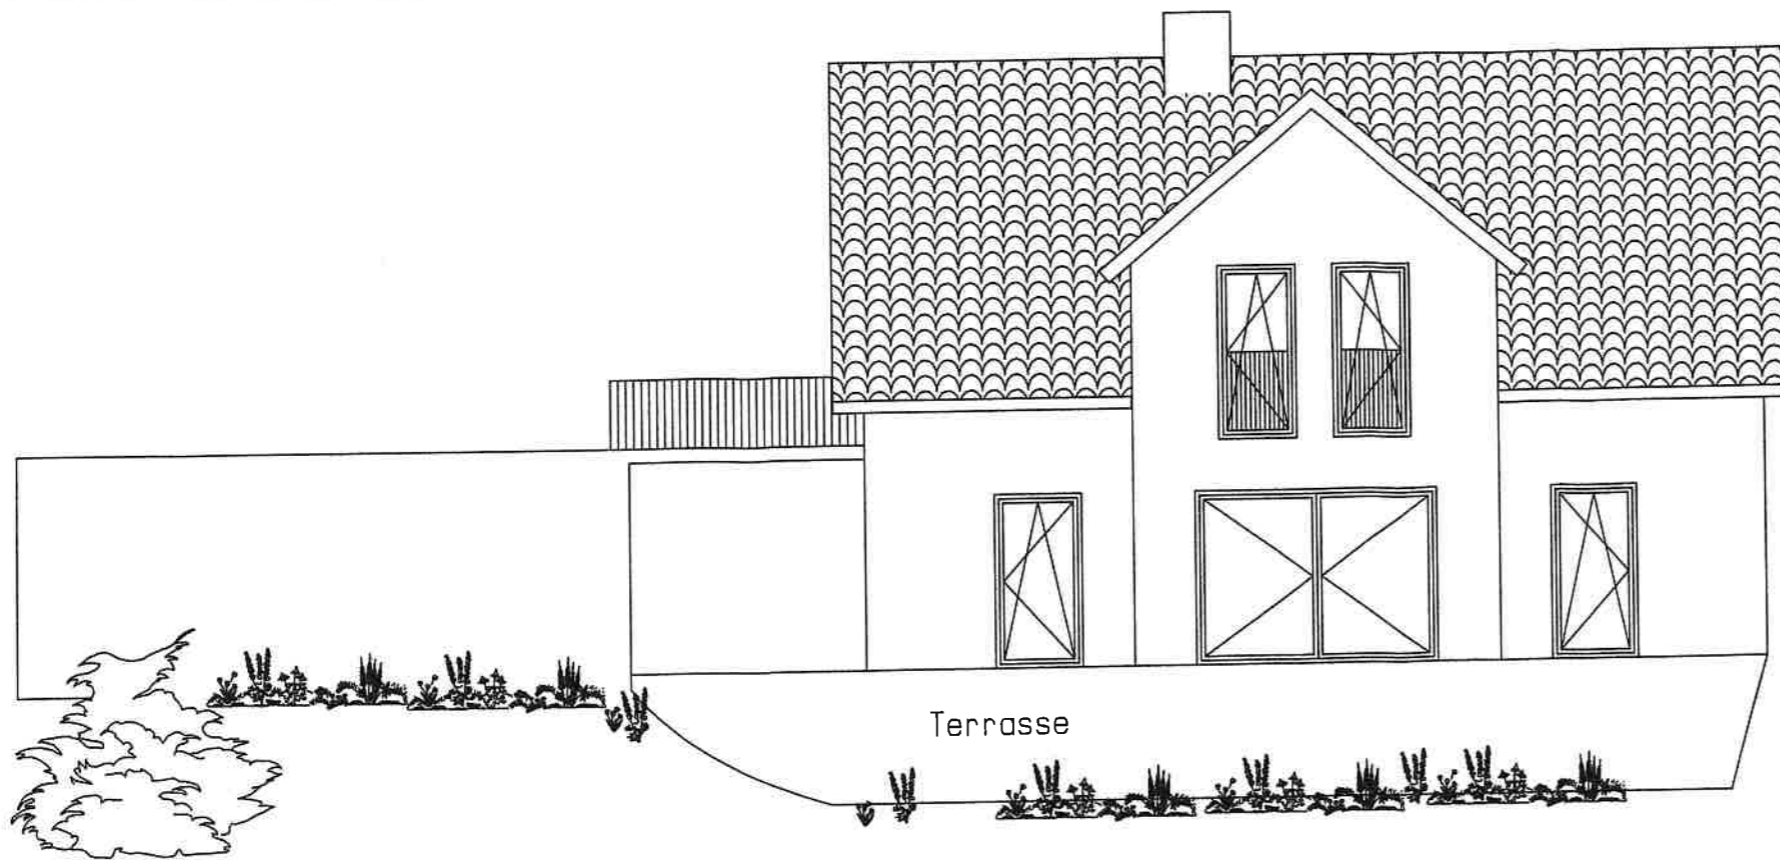

Ansicht Osten

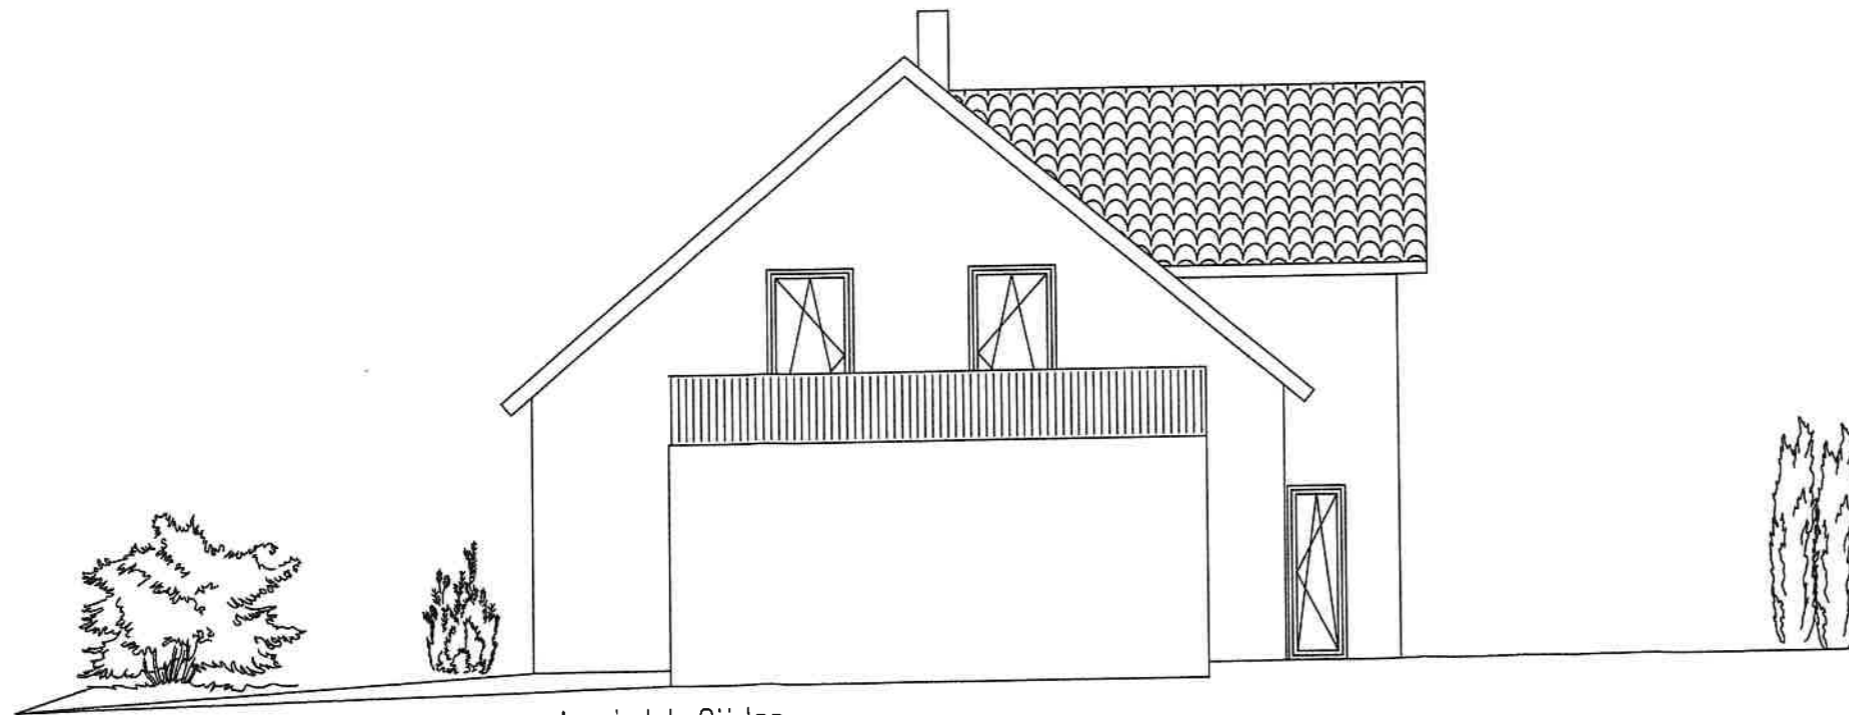

Ansicht Süden

PLANINHALT Ansichten Osten / Westen

MASSTAB	PROJEKT-NR.	PLAN-NR.	DATUM
1 : 100	XXX	3	06.02.2012