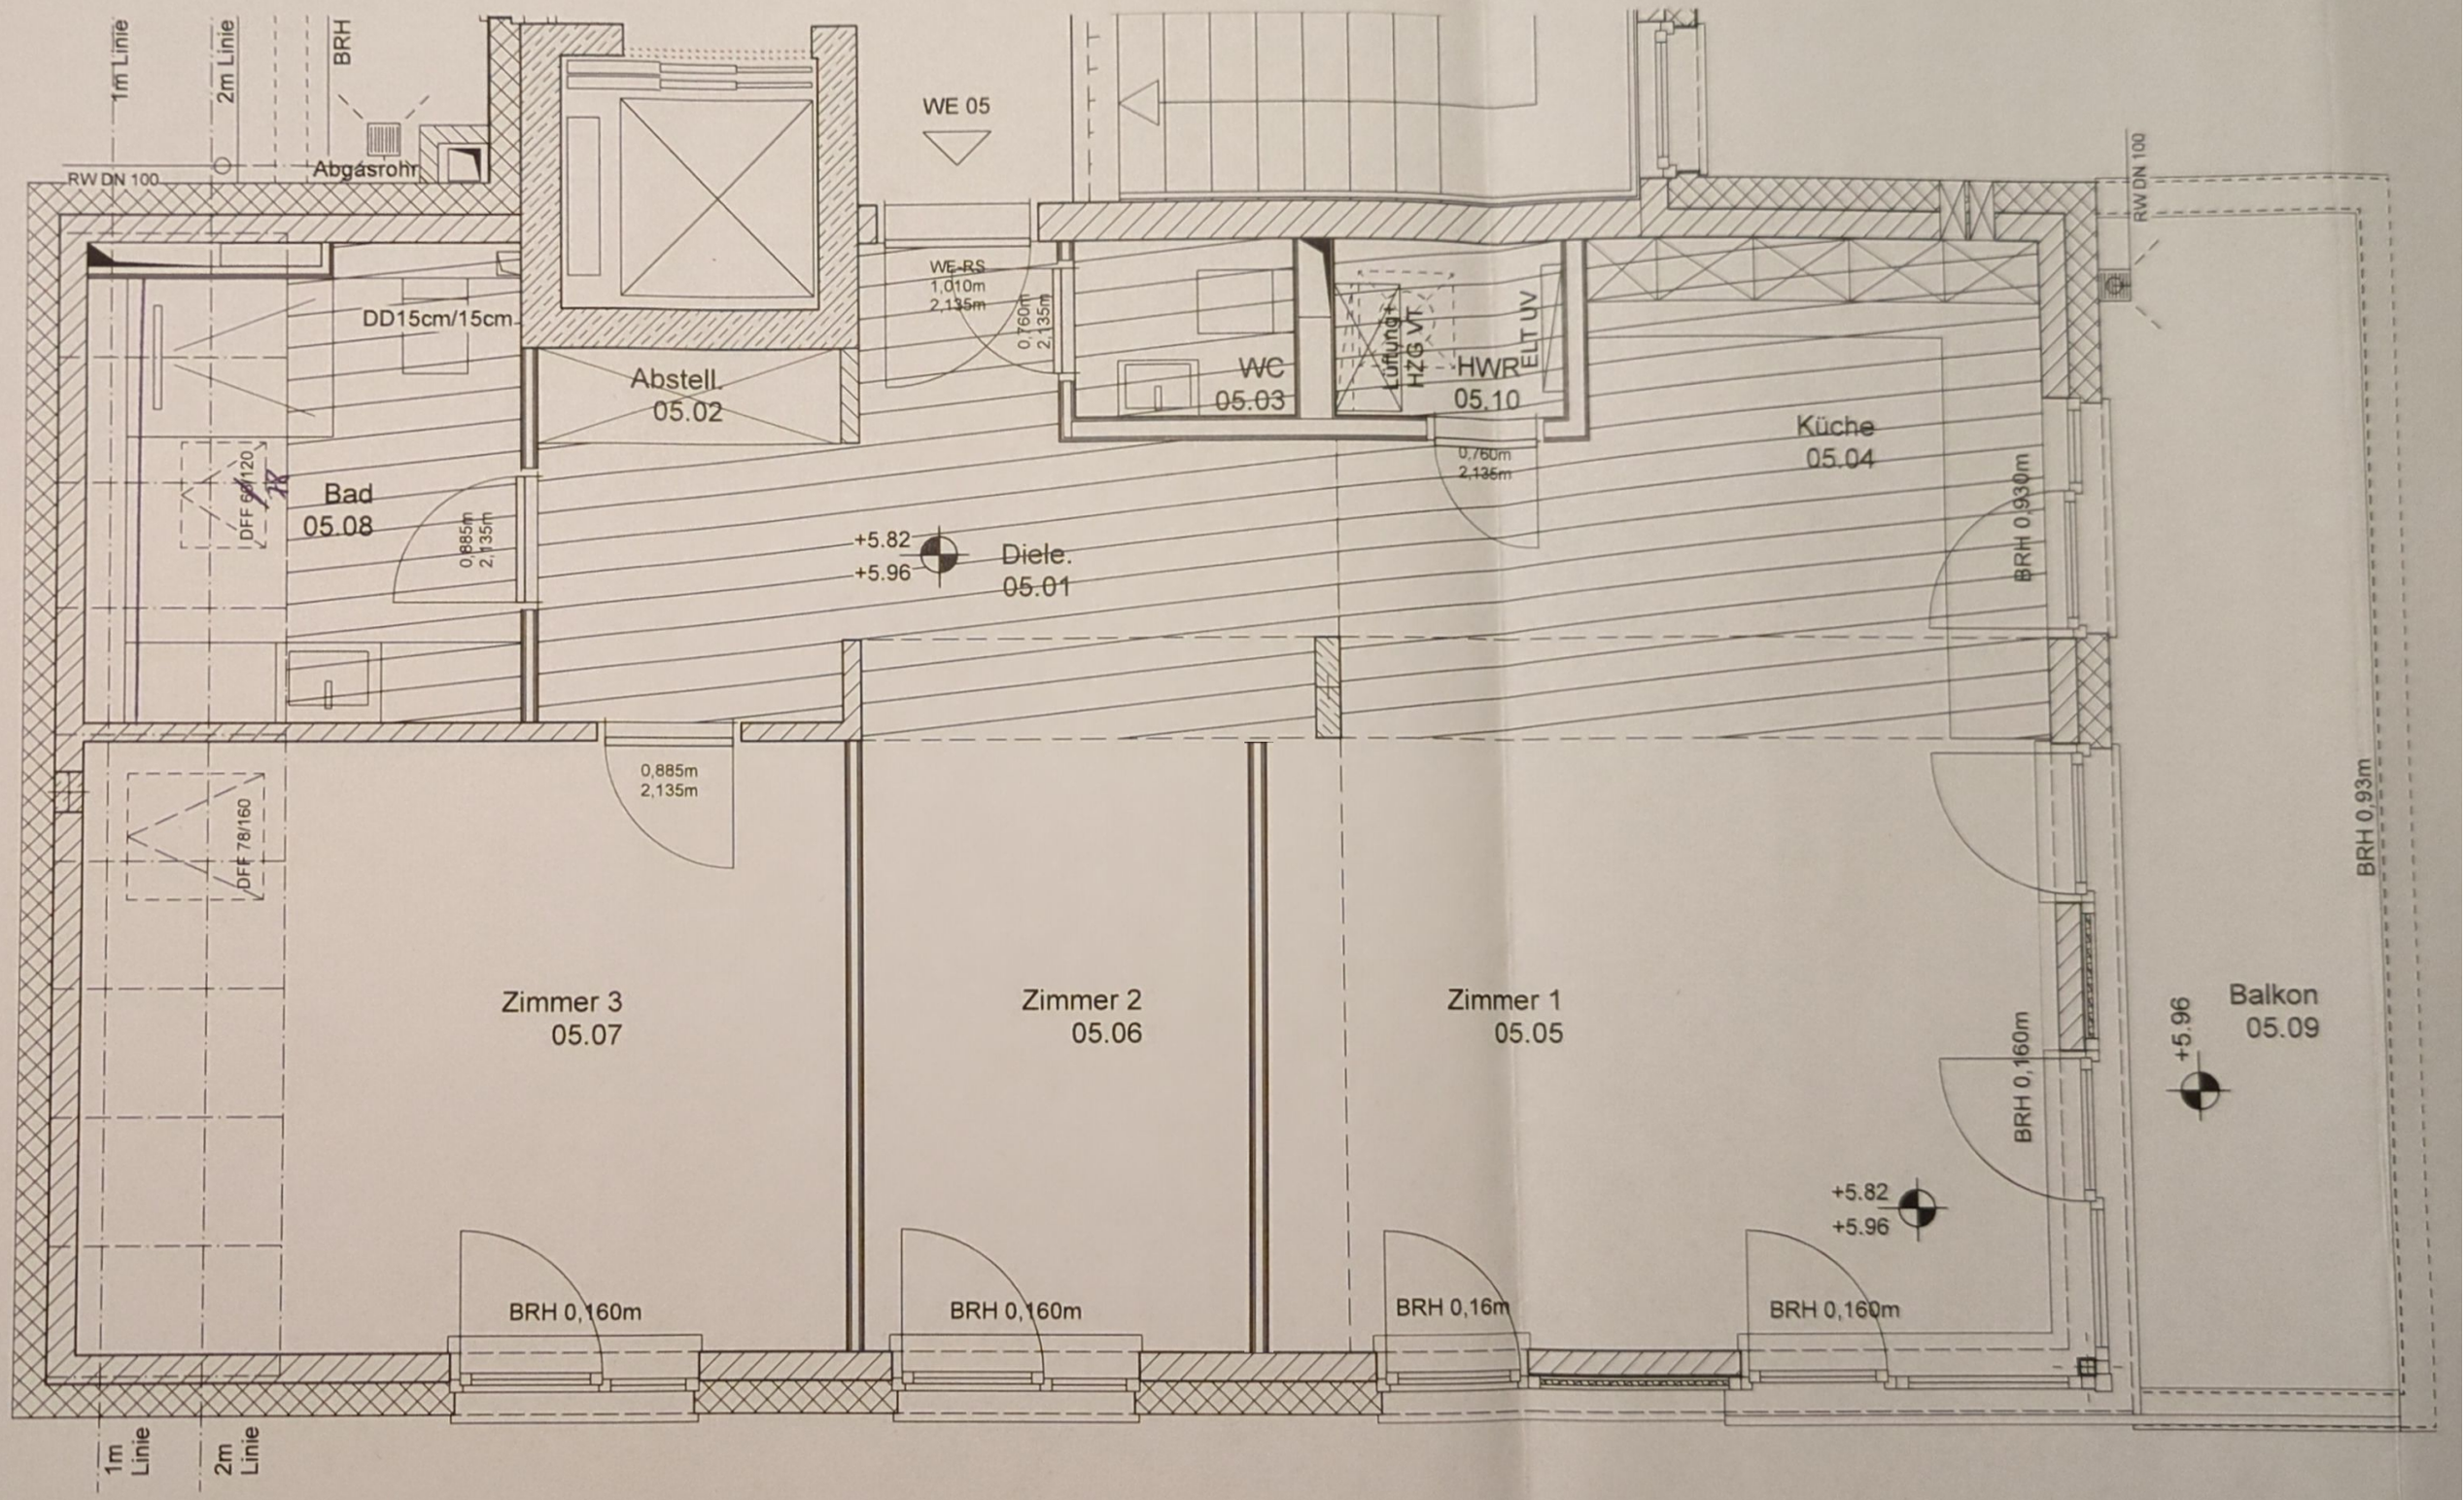
1m Linie
2m Linie
BRH
Abgasrohr
RW DN 100
WE 05
DD15cm/15cm
Abstell.
05.02
WE-RS
1,010m
2,135m
0,760m
2,135m
WC
05.03
Lüftung
HZG VT
HWR
05.10
ELT UV
0,760m
2,135m
Küche
05.04
BRH 0,930m
Bad
05.08
DFF 60/120
0,885m
2,135m
+5.82
+5.96
Diele.
05.01
0,885m
2,135m
DFF 78/160
Zimmer 3
05.07
Zimmer 2
05.06
Zimmer 1
05.05
BRH 0,160m
BRH 0,160m
BRH 0,16m
BRH 0,160m
BRH 0,160m
+5.82
+5.96
+5.96
Balkon
05.09
BRH 0,93m
RW DN 100
1m Linie
2m Linie