

# Errichtung eines Doppelhauses

Theodor-Heuss-Ring  
97215 Uffenheim

BAUHERR:

Janick Reinholz  
Erkenbrechtshofen 22  
91438 Bad Windsheim

NACHBARN:

Flurst. Nr.: 1529/42  
Serby Sabine und Uwe  
Ludwig-Erhard-Platz 4  
97215 Uffenheim

Flurst. Nr.: 1529/2  
Schauermann Dmitrij und Irina  
Theodor-Heuss-Ring  
97215 Uffenheim

## Grundriss OG


M 1:100

MARKT ERLBACH, DEN 09.02.2021

ENTWURFSVERFASSER :

**MEYERHÖFER INGRID**  
ARCHITEKIN

WALDSTRASSE 1, ESCHENBACH  
91 459 MARKT ERLBACH  
TELEFON / TELEFAX 091 06 / 12 95  
E-MAIL : meyerhoefer\_plan@hotmail.com

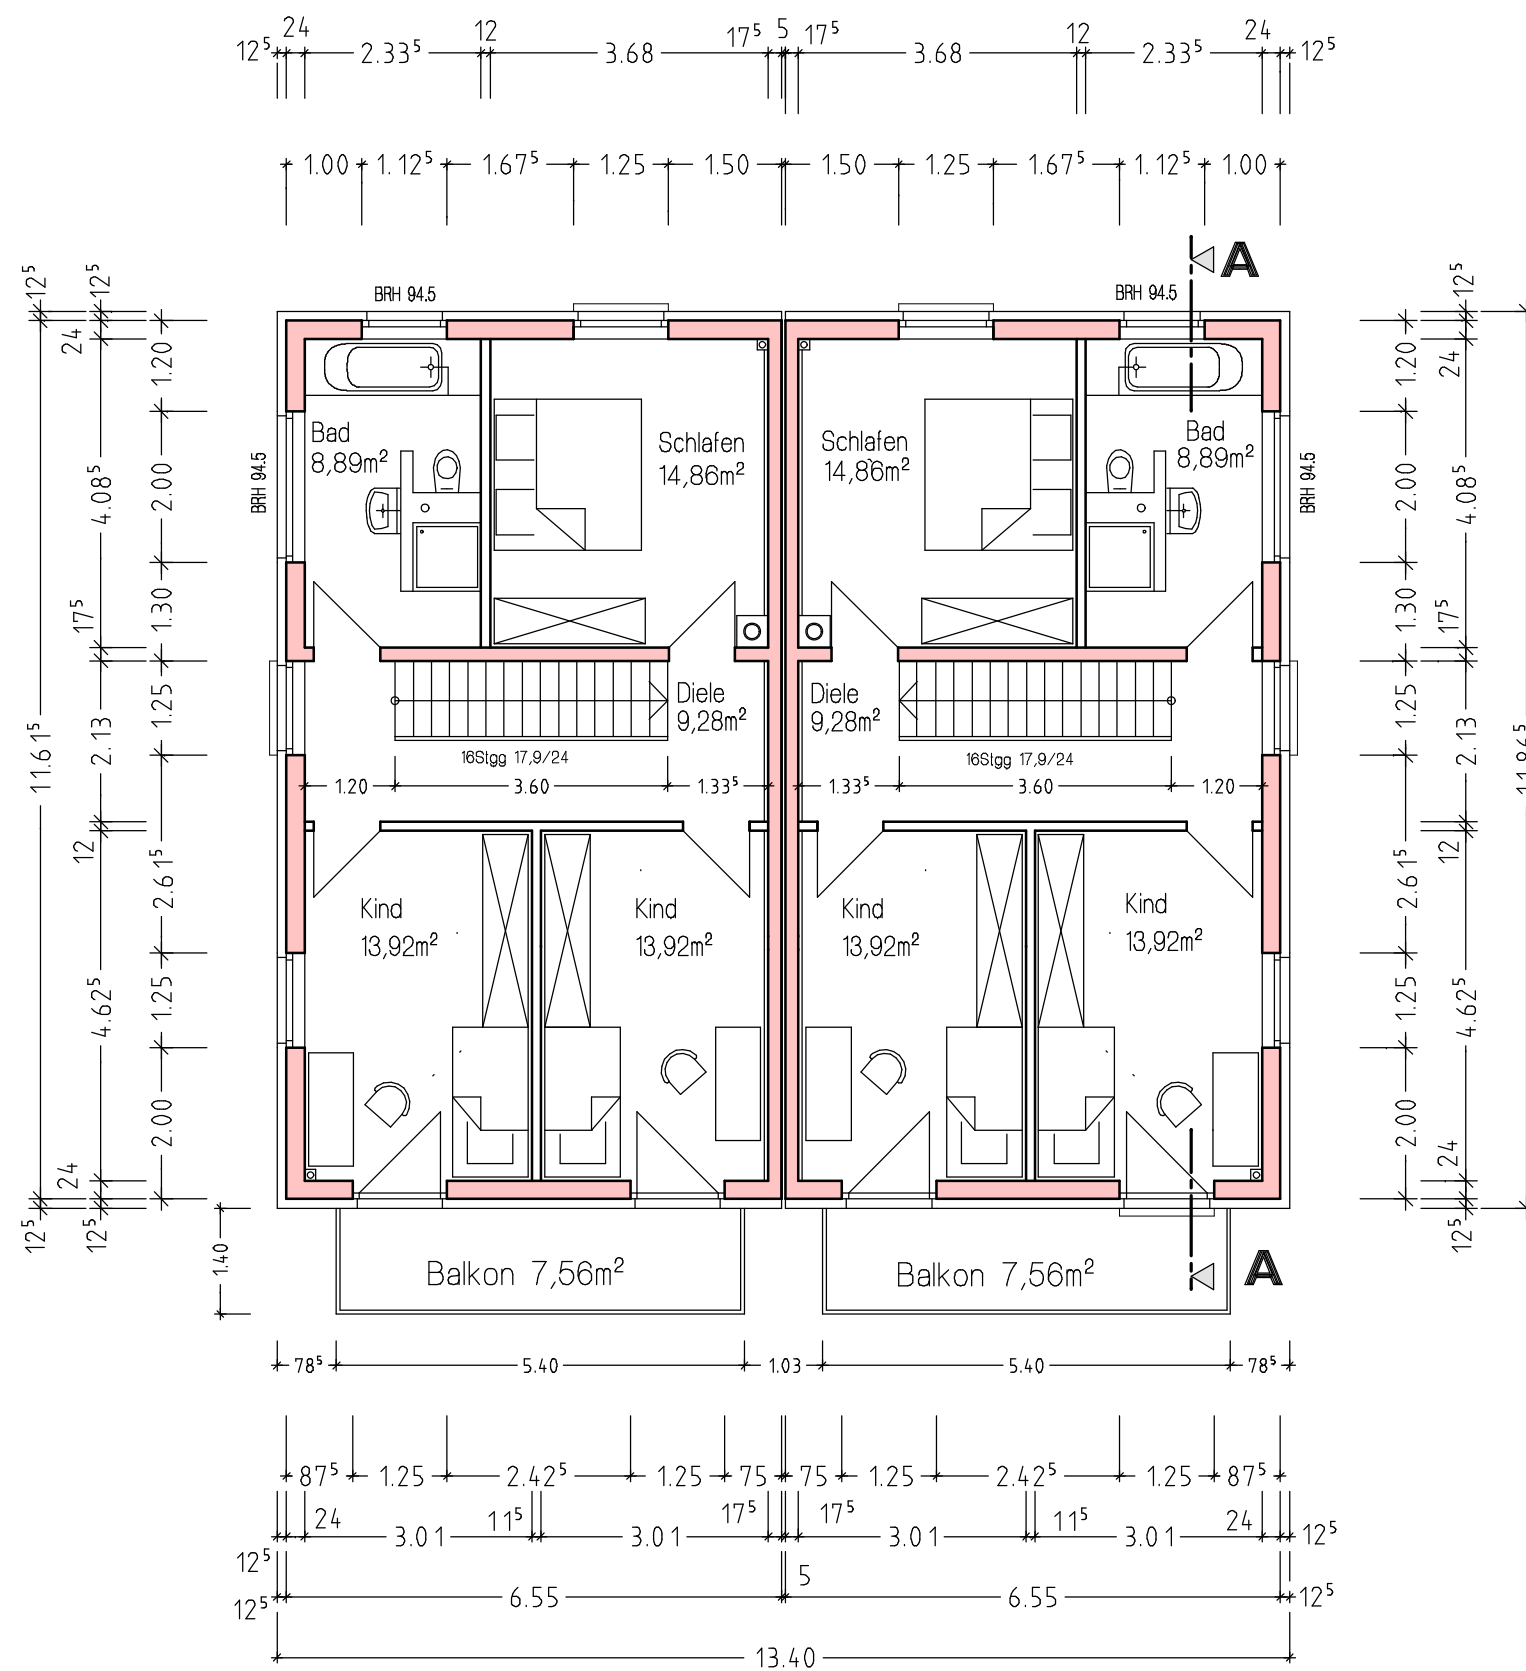

## GRUNDRISS OG