


Wittelsbacher Str. 26
Grundrissbeispiel 2 Zimmer-Wohnung mit ca. 58,67 m², 2. OG Mitte

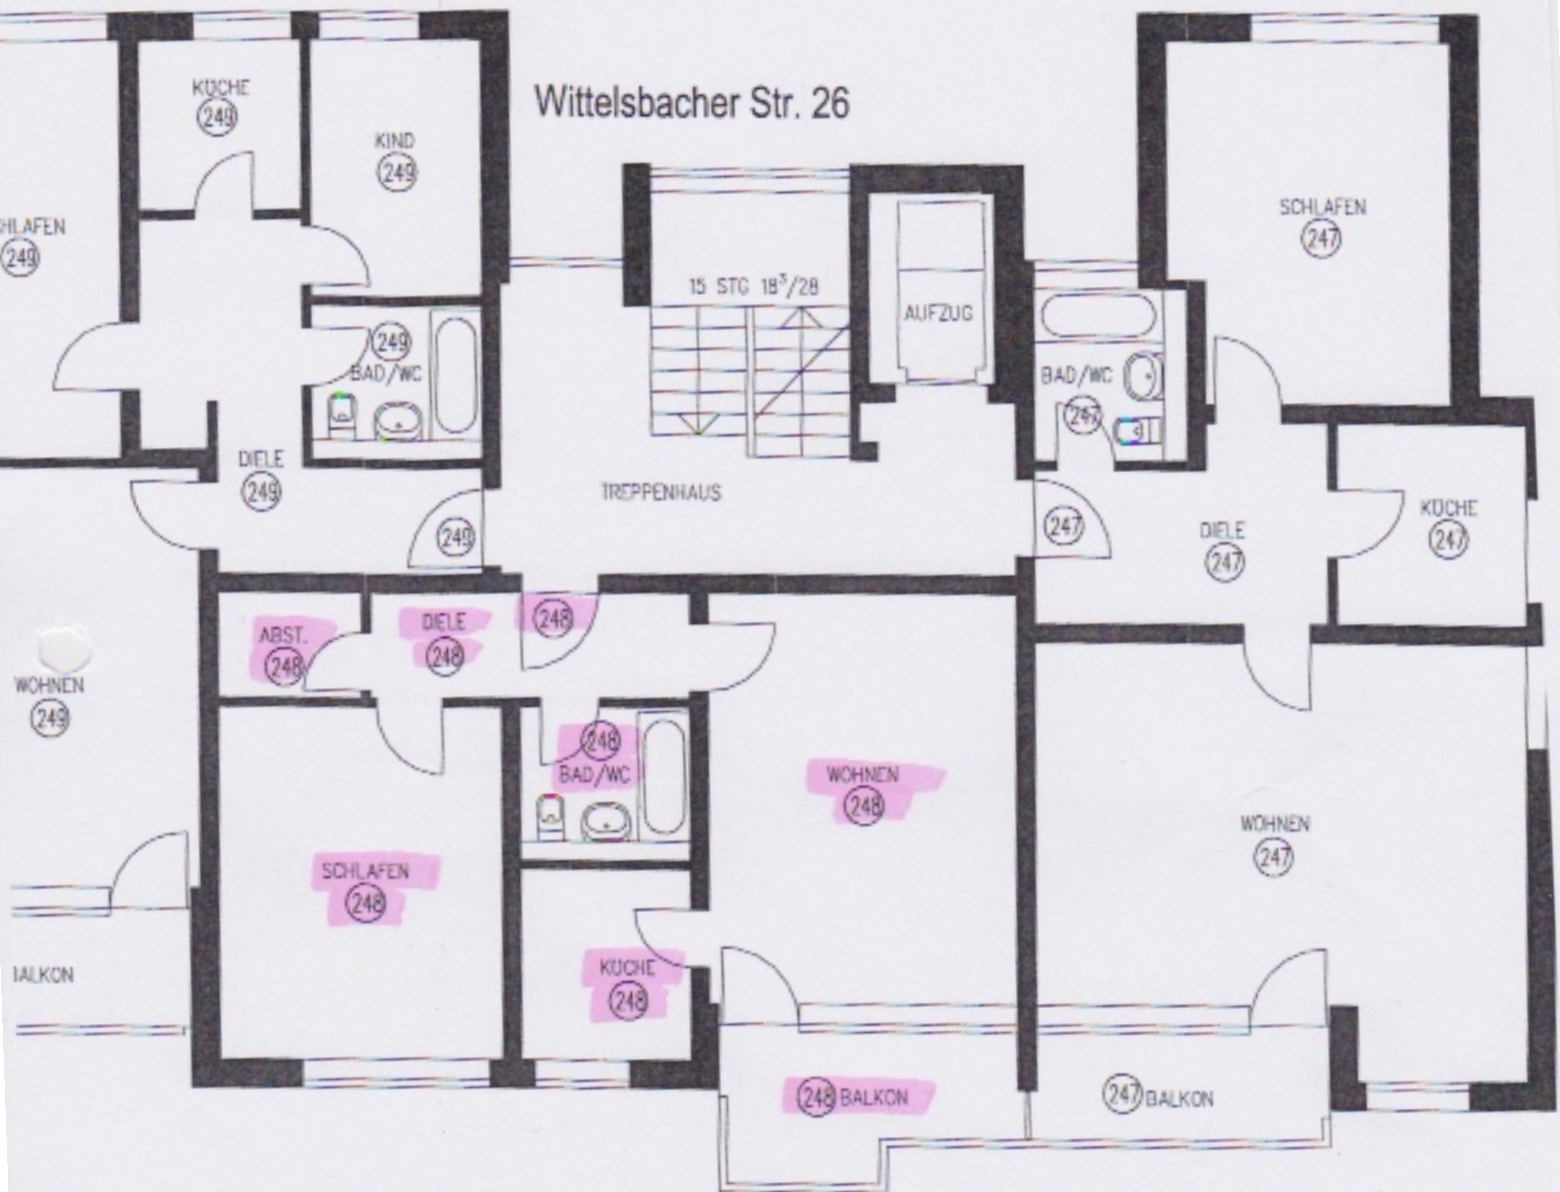

Angabe der Himmelsrichtungen (siehe links) und sonstige Darstellungen ohne Gewähr. Der Grundriss ist nicht maßstabsgerecht.

Wittelsbacher Str. 26



GRUNDRISS 2. OBERGESCHOSS