


Ansicht Nord

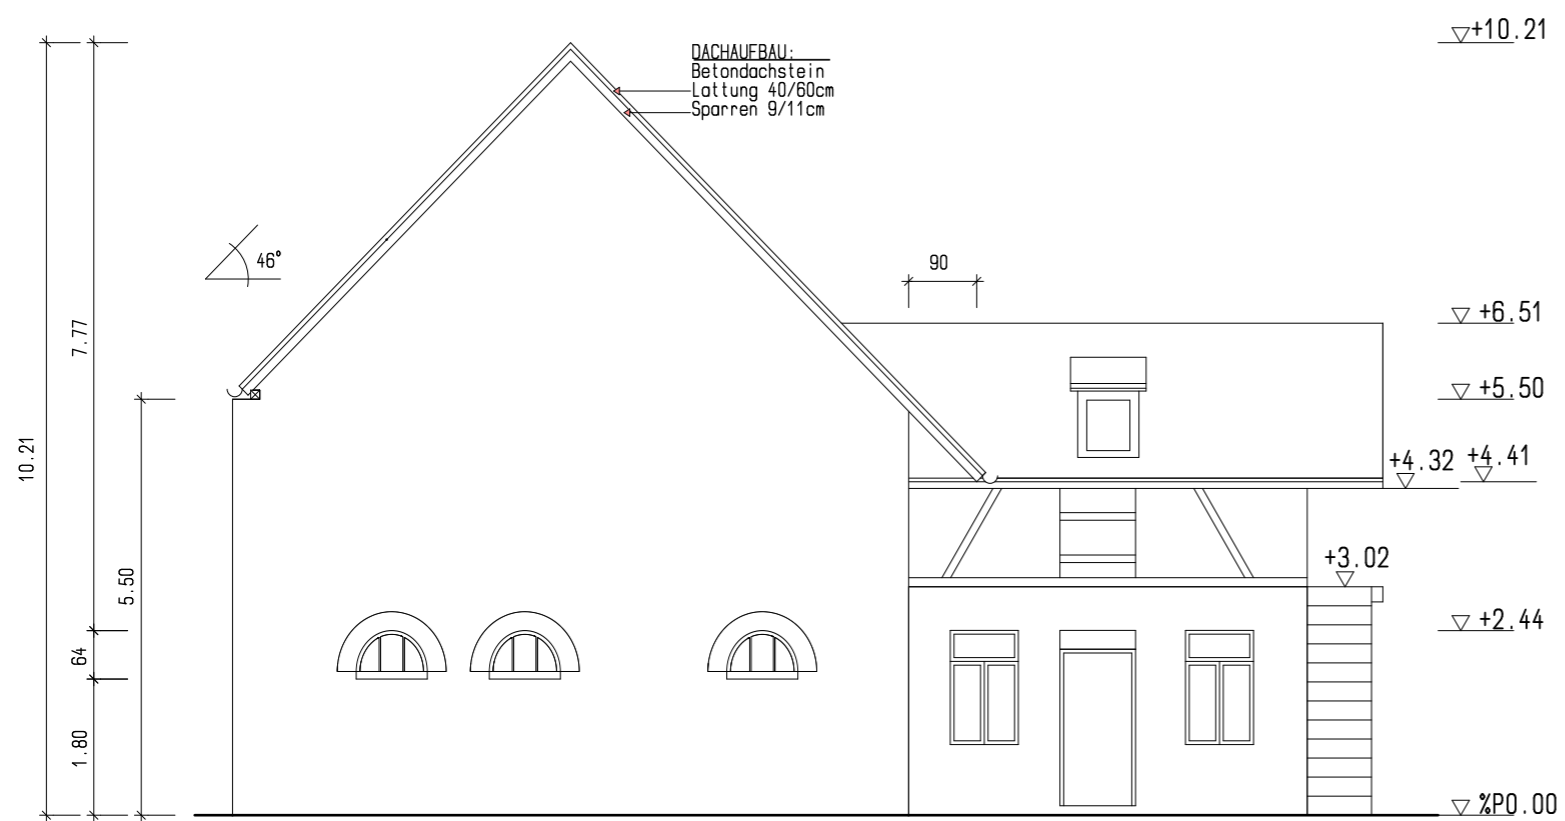

Ansicht Ost

<b>Blattbezeichnung</b>		<b>Baumasnahme</b>	
Ansichten Bestand		Umbau/Ausbau Scheune Bahnstrasse 33 55276 Dienheim	
<b>gezeichnet</b>	<b>Datum</b>	<b>geprüft</b>	<b>Name</b>
<b>Entwurfsverfasser</b>		<b>Bauherr</b>	
Dipl.-Ing. Ingo Traumüller, Architekt Wormser Strasse 70 55276 Oppenheim		Familie Markus Friedrich ... Strasse 55276 Oppenheim	
		<b>Zeichnungsblattnummer</b>	<b>Masstab</b>
			1:100