


ANSICHT ACHSE_8

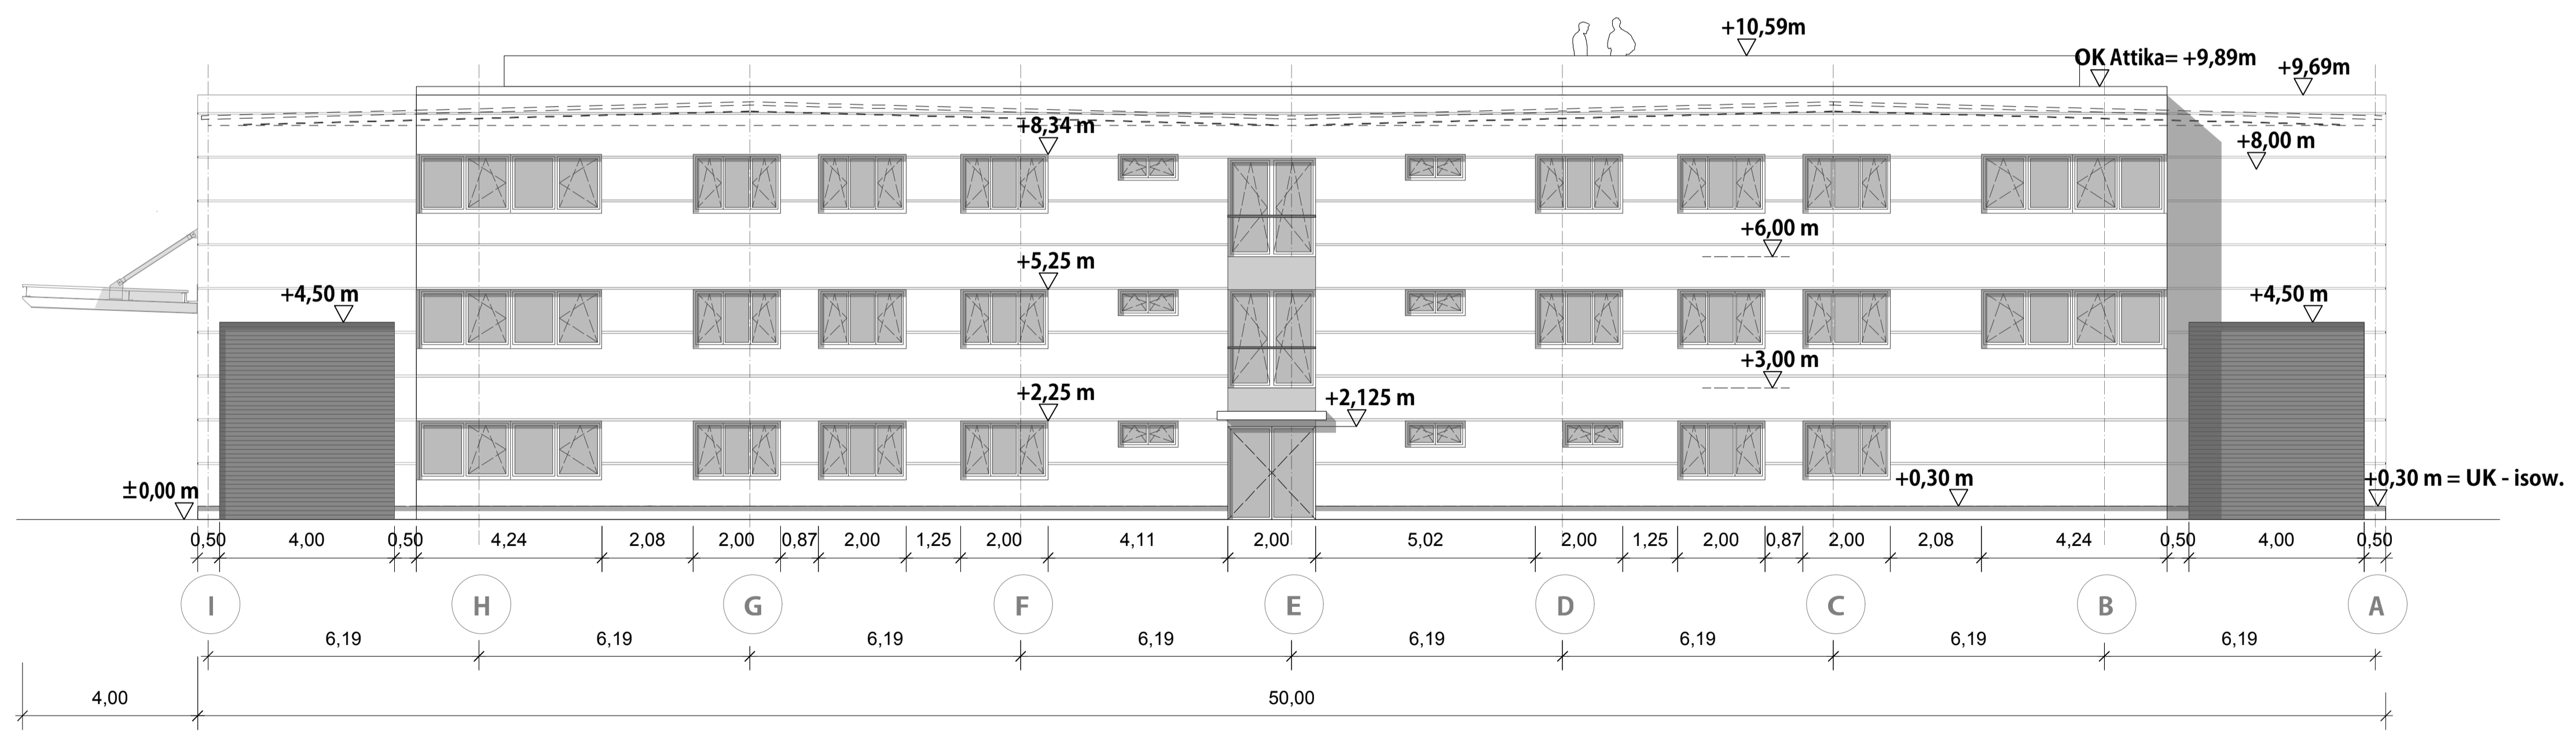

ANSICHT ACHSE_0

BAUHERR:	ELOS UG & CO.KG Magirus-Deutz Str. 16 89077 Ulm
PROJEKTNAME:	IPOS GmbH
BAUVORHABEN:	IPOS Stahlhandel GmbH - FH1(2.BA) FH1 50 m x 54 m VERWALTUNG 3-GESCHOSSIG
BAUORT:	Robert-Bosch-Str.5, 89250 Senden, 598, 598/1 T.
PLAN:	Ansicht Achse_8 u. 0
GEZ. :	HW
M:	1:100
DATUM:	22.04.2015
INDEX:	04

INGO DIETEWICH ARCHITEKTUR **iD**
 DIPL.-ING. ARCHITEKT A 24173
 NAUHEIMERSTR. 16A T +49 711 16123054
 70372 STUTTGART M +49 163 6939550
 INFO@IDARC.DE
 WWW.IDARC.DE