


SW-Anschluss  
an den Kanal

RW-Anschluss  
an den Kanal

SW-Straßenkanal

RW-Straßenkanal

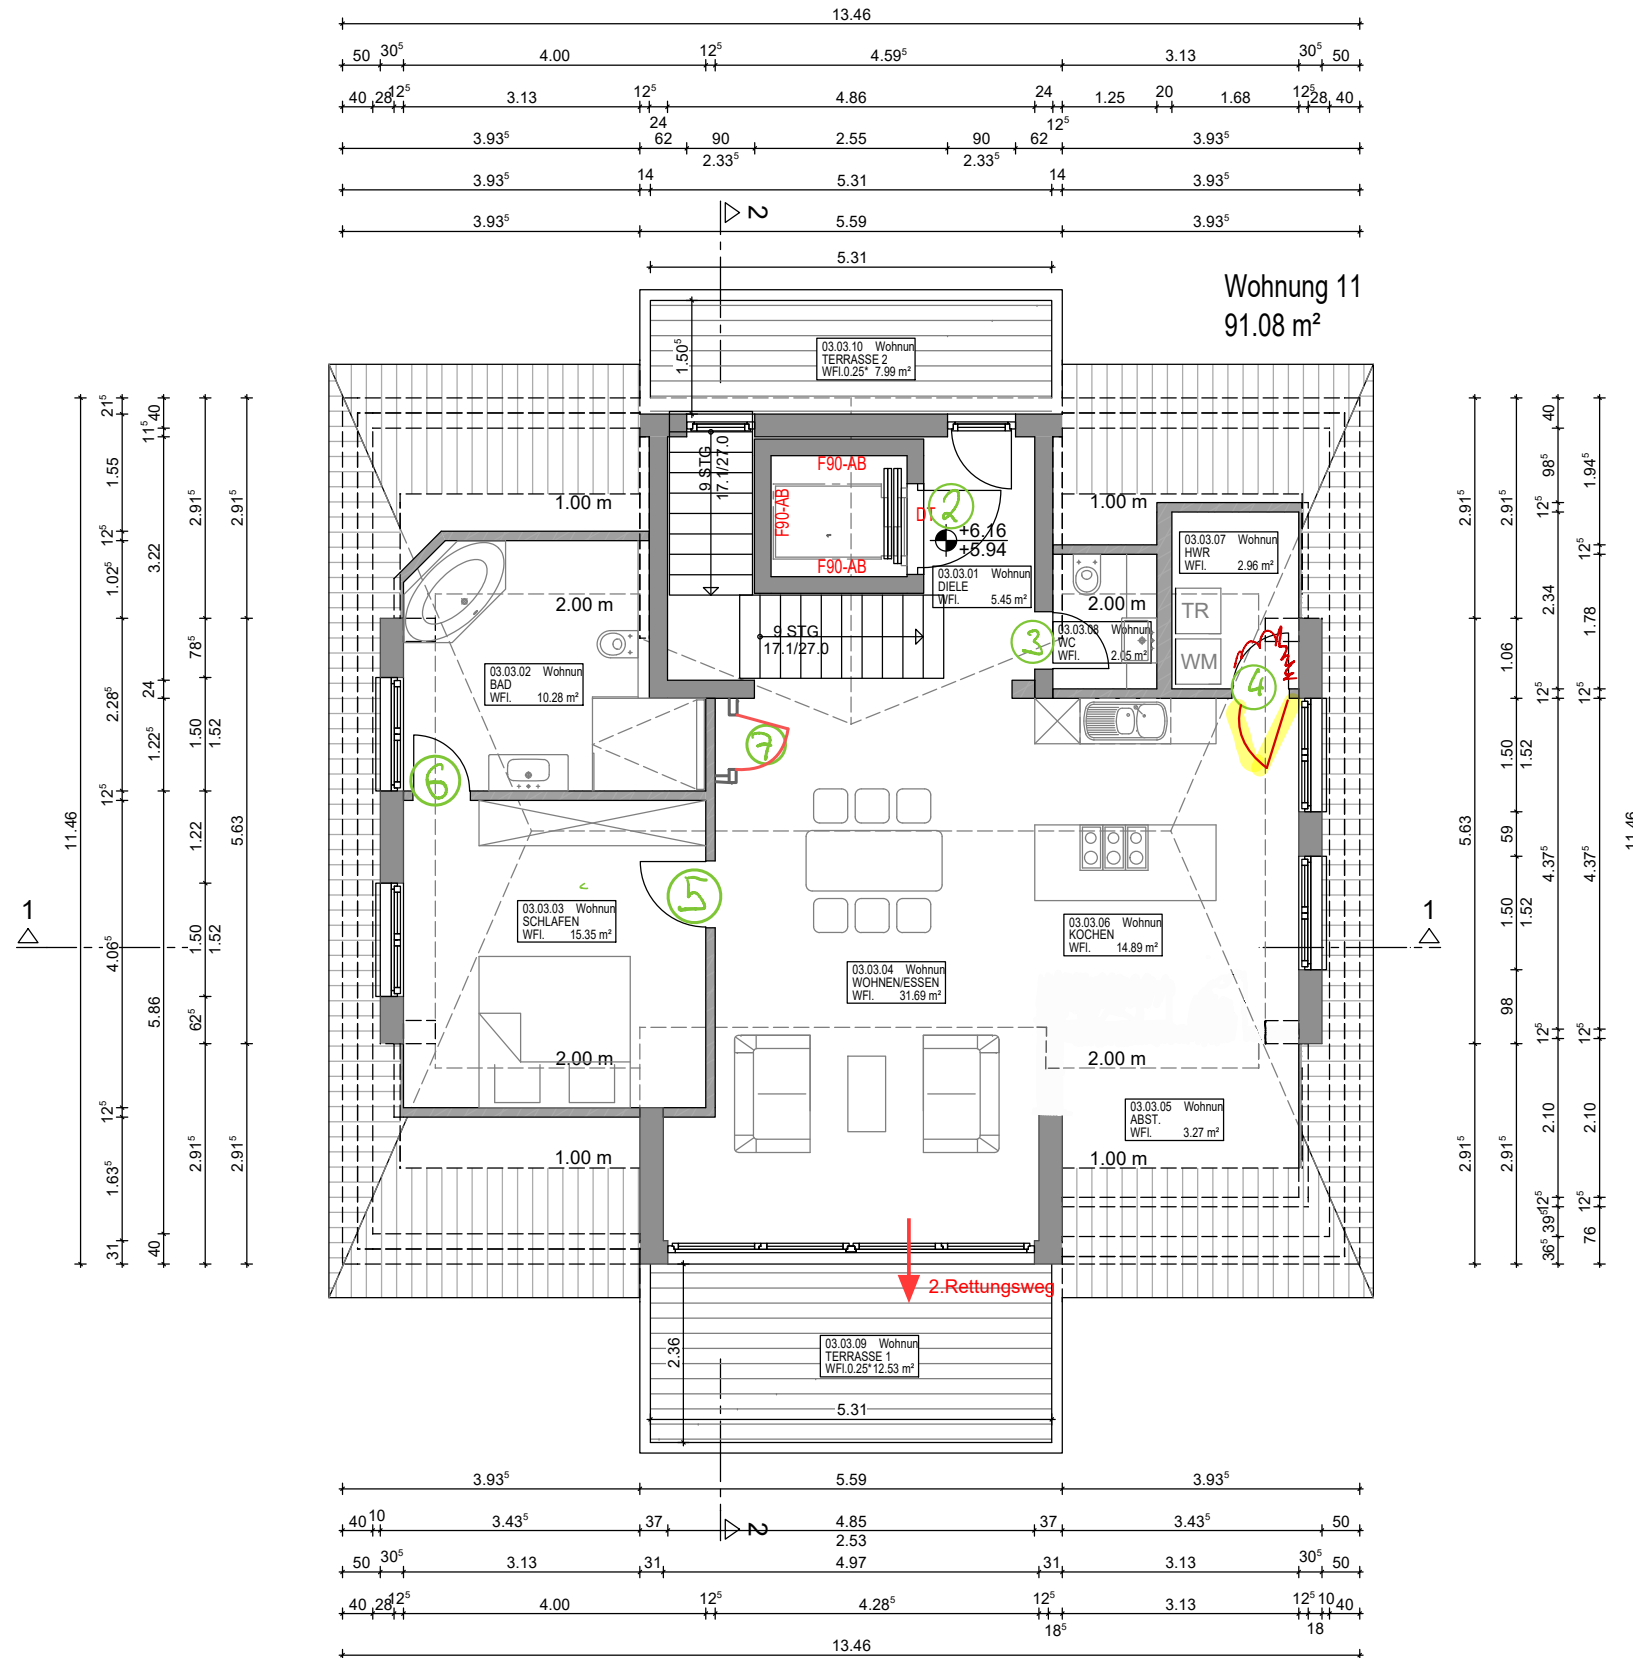

# Dachgeschoss