



Grundriss Kellergeschoss
M 1:100

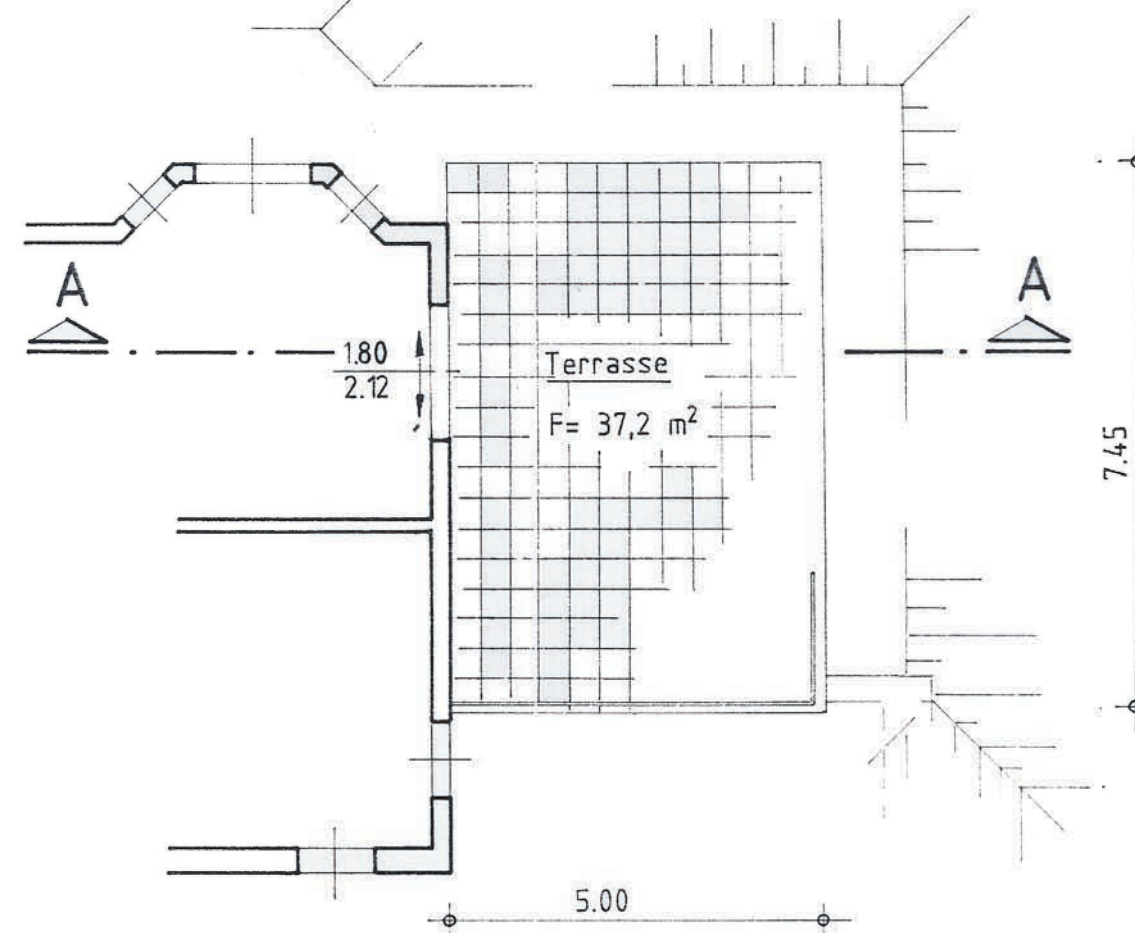


Grundriss Erdgeschoss
M 1:100

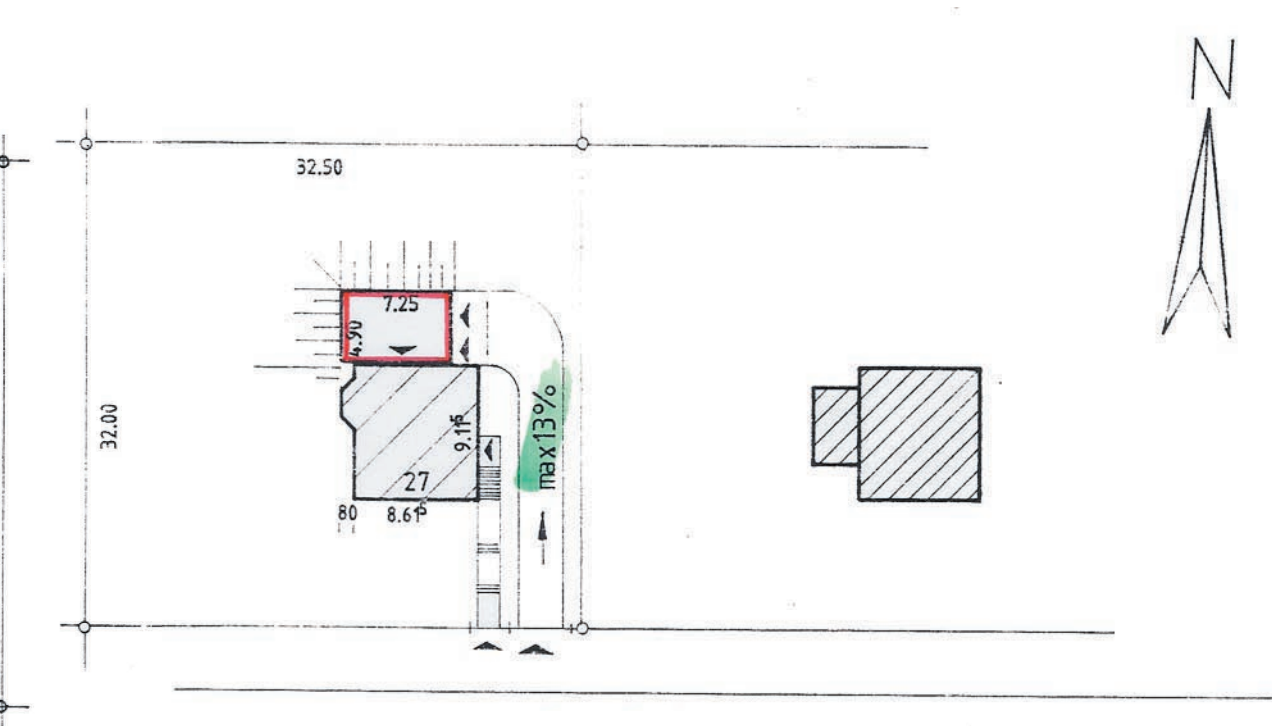

Lageplanausschnitt
M 1:500

Legende

- vorh. Bausubstanz
- Mauerwerk neu
- Stampfbeton
- Auffuellung

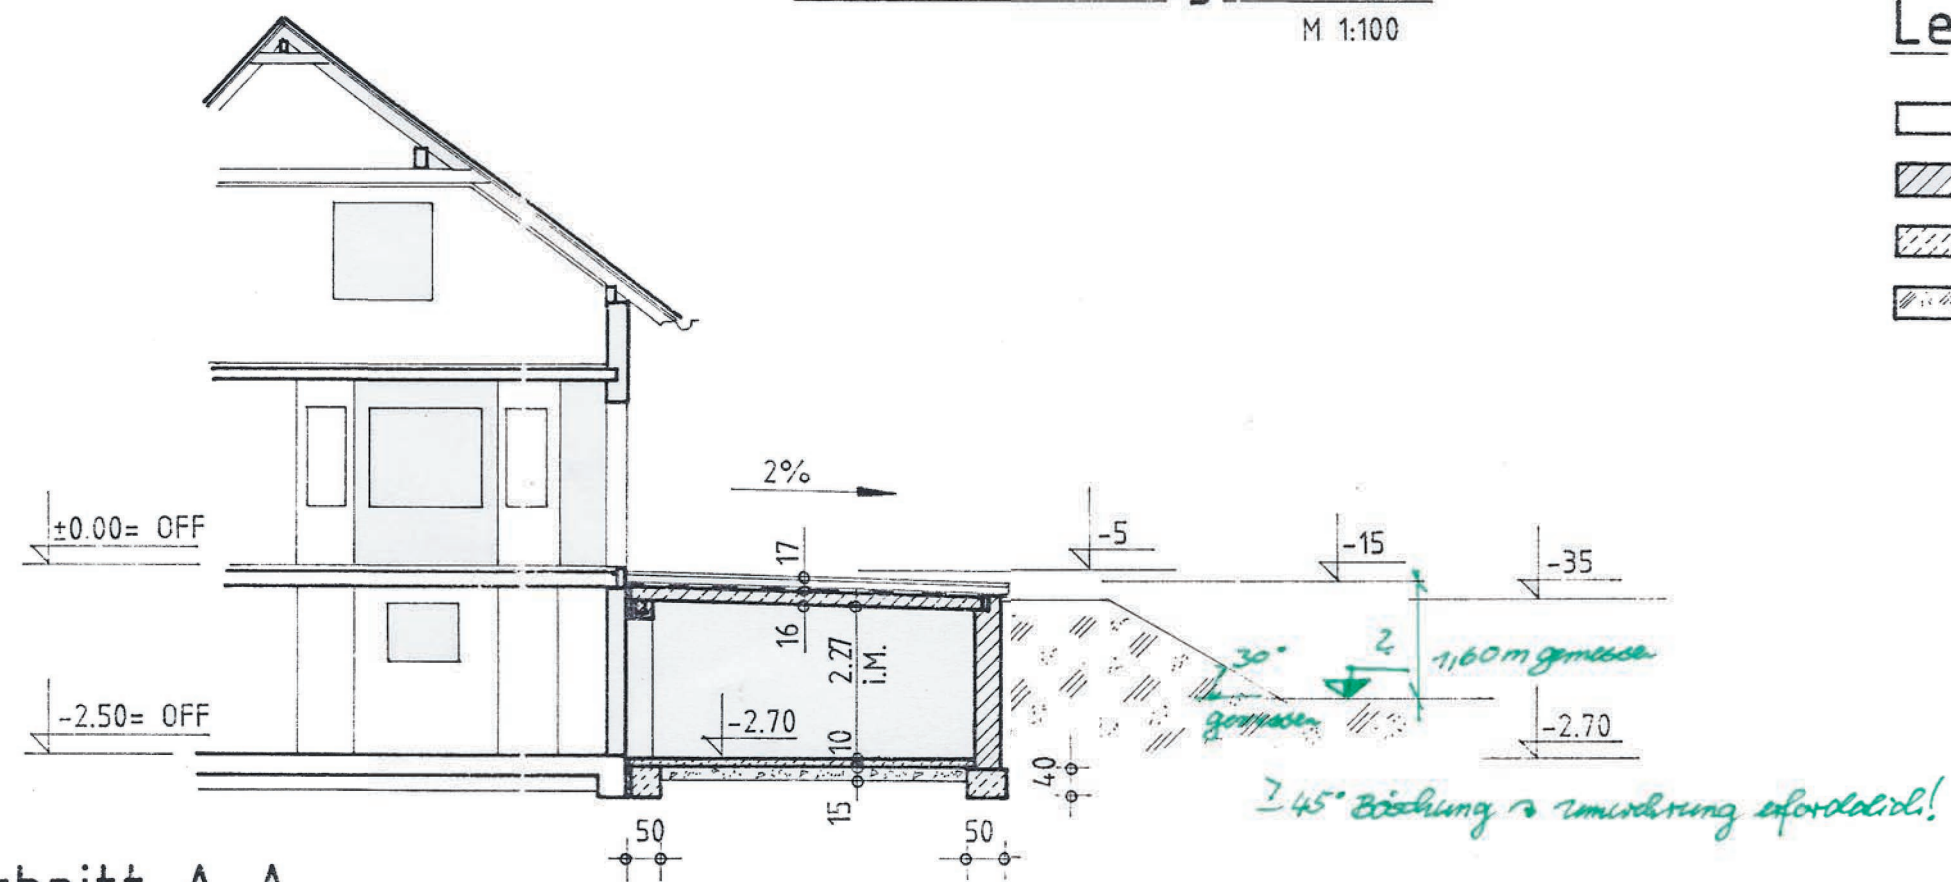

Schnitt A-A
M 1:100

AB ARCHITEKTUR- UND INGENIEURBUERO
Dipl.-Ing. **Helmut Schultze**
Koethener Str. 57, 06385 Aken, Tel. 034909 83462

Bauherr: Hei
Bauvorhaben
Bearbeiter: *[Signature]* Datum: 26.9.95
Darstellung: Grundriss KG, EG, Schnitt A-A, Lageplanausschnitt
Masstab: 1:100; 1:500 Proj.-Nr.: 098 Bl.-Nr.: 098/1