



PROJEKT	MEHRFAMILIENHAUS	PLAN	Bestand
LAGE	47803 KREFELD GEMARKUNG KREFELD (053049) FLUR 20 FLURSTÜCK 61	MASS-STAB	1 : 100
BAUHERR	VOLKSBANK KREFELD IMMOBILIEN GMBH DIONYSIUSPLATZ 23 47798 KREFELD	DATUM	14.02.2023
PLANUNG	J. W. JAEGER KOMMSTRASSE 17 52428 JÜLICH T 02461 343222 M.joseph.jaegers@jwjr.de	VERSION	01

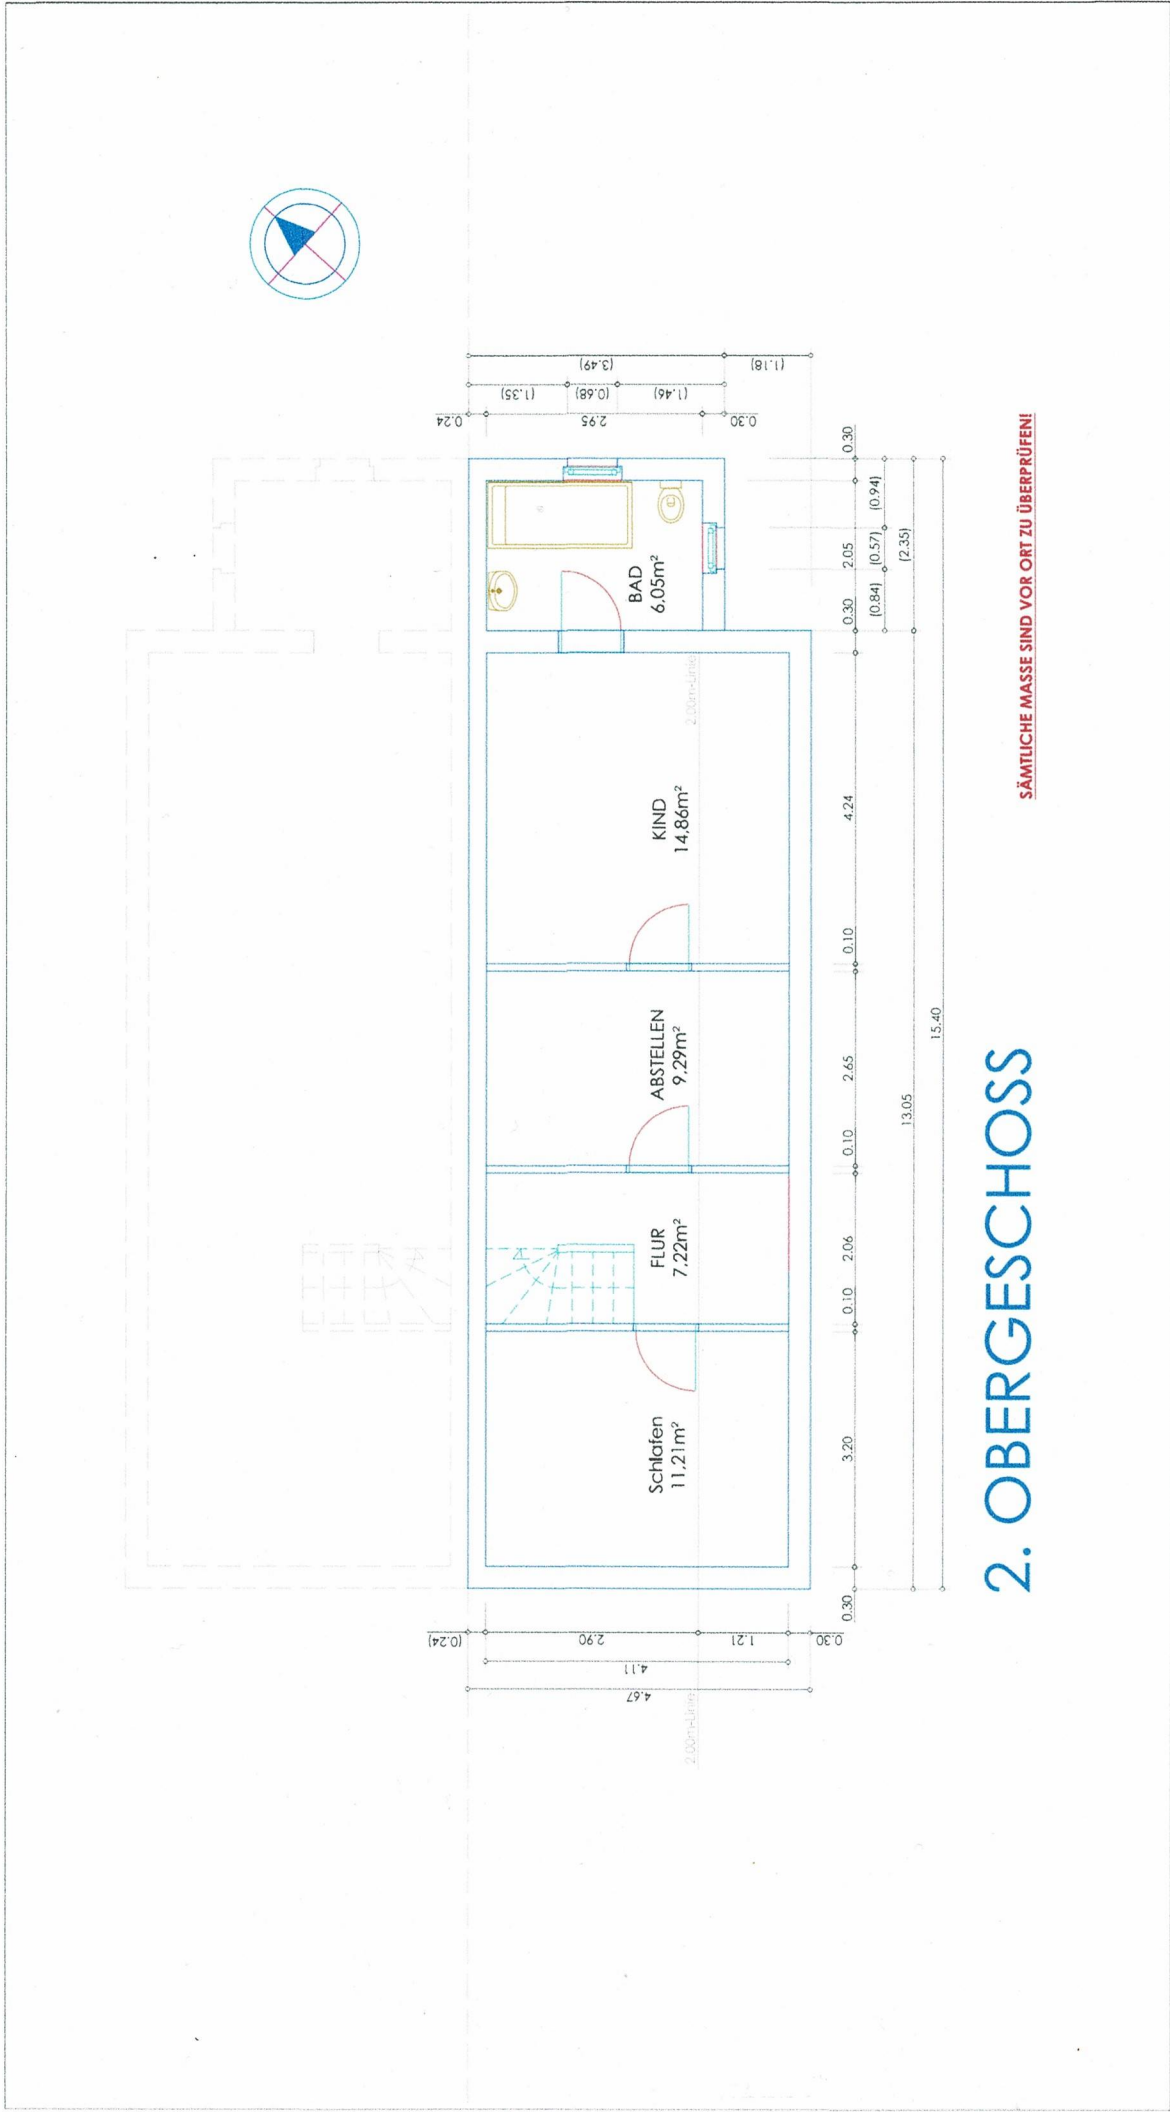

PROJEKT	EINFAMILIENHAUS	PLAN	Bestand
LAGE	47803 KREFELD GEMARKUNG KREFELD (053049) FLUR 20 FLURSTÜCK 61	MASS-STAB	1 : 100
BAUHERR	VOLKSBANK KREFELD IMMOBILIEN GMBH DIONYSIUSPLATZ 23 47798 KREFELD	DATUM	14.02.2023
PLANUNG	J. W. JAEGER KOMMSTRASSE 17 52428 JÜLICH T 02461 343222 M joseph.jaegers@wjpr.de	VERSION	01

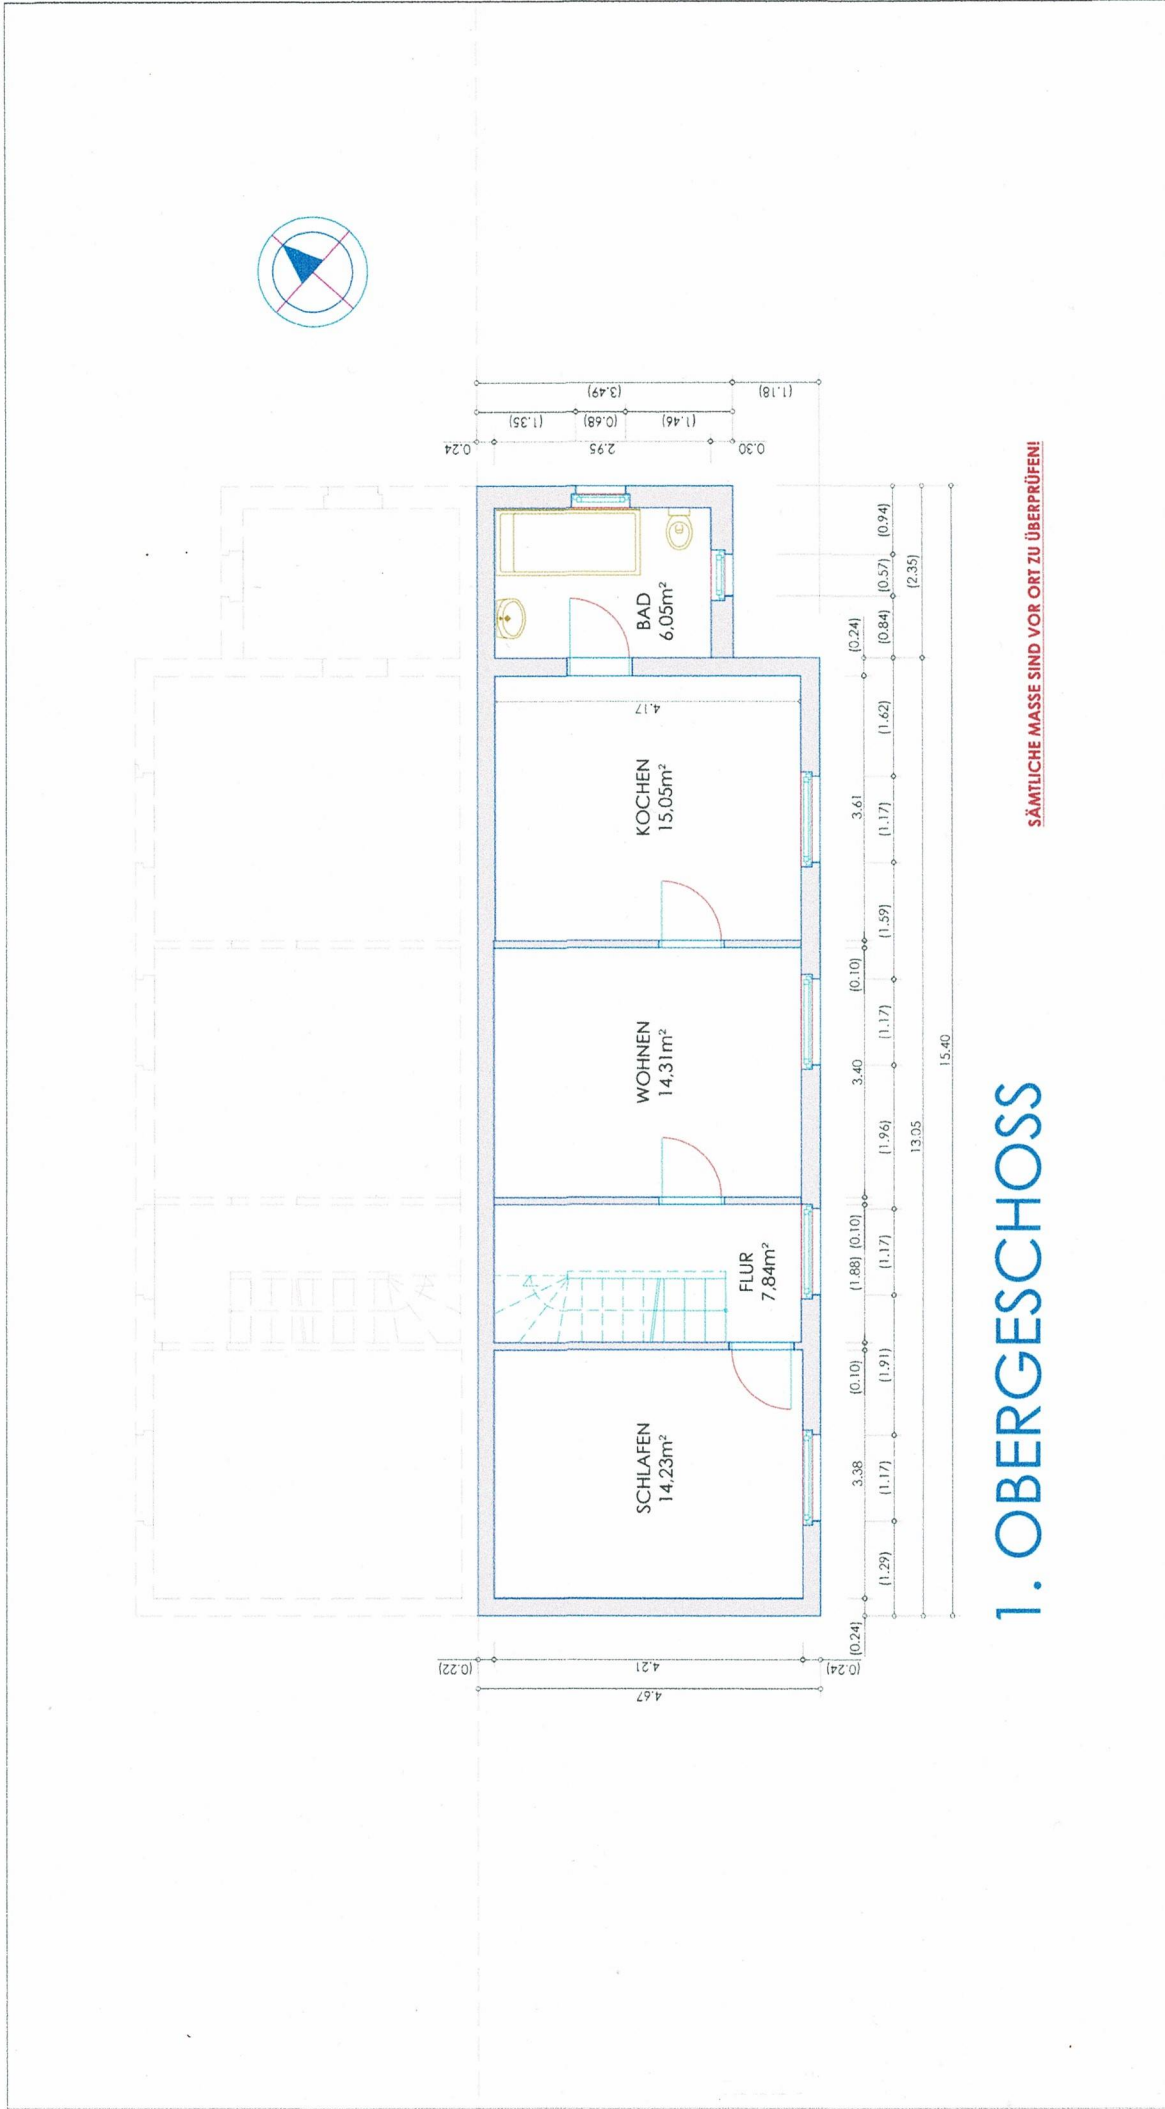

PROJEKT	EINFAMILIENHAUS	PLAN	Bestand
LAGE	47803 KREFELD GEMARKUNG KREFELD (053049) FLUR 20 FLURSTÜCK 61	MASS-STAB	1 : 100
BAUHERR	VOLKSBANK KREFELD IMMOBILIEN GMBH DIONYSIUSPLATZ 23 47798 KREFELD	DATUM	14.02.2023
PLANUNG	J. W. JAEGER KOMMSTRASSE 17 52428 JÜLICH T 02461 343222 M.joseph.jaegers@jw jpr.de	VERSION	01