


Die vermietete Fläche setzt sich zusammen wie folgt:

1. Wohnzimmer:	26,23 qm	5. Küche:	6,47 qm
2. Schlafzimmer:	16,27 qm	6. Bad:	4,55 qm
3. Diele:	4,50 qm	7. Wandschrank:	1,17 qm
4. Flur:	1,57 qm	8. Balkon:	3,70 qm
		<b>Summe:</b>	<b>64,46 qm</b>

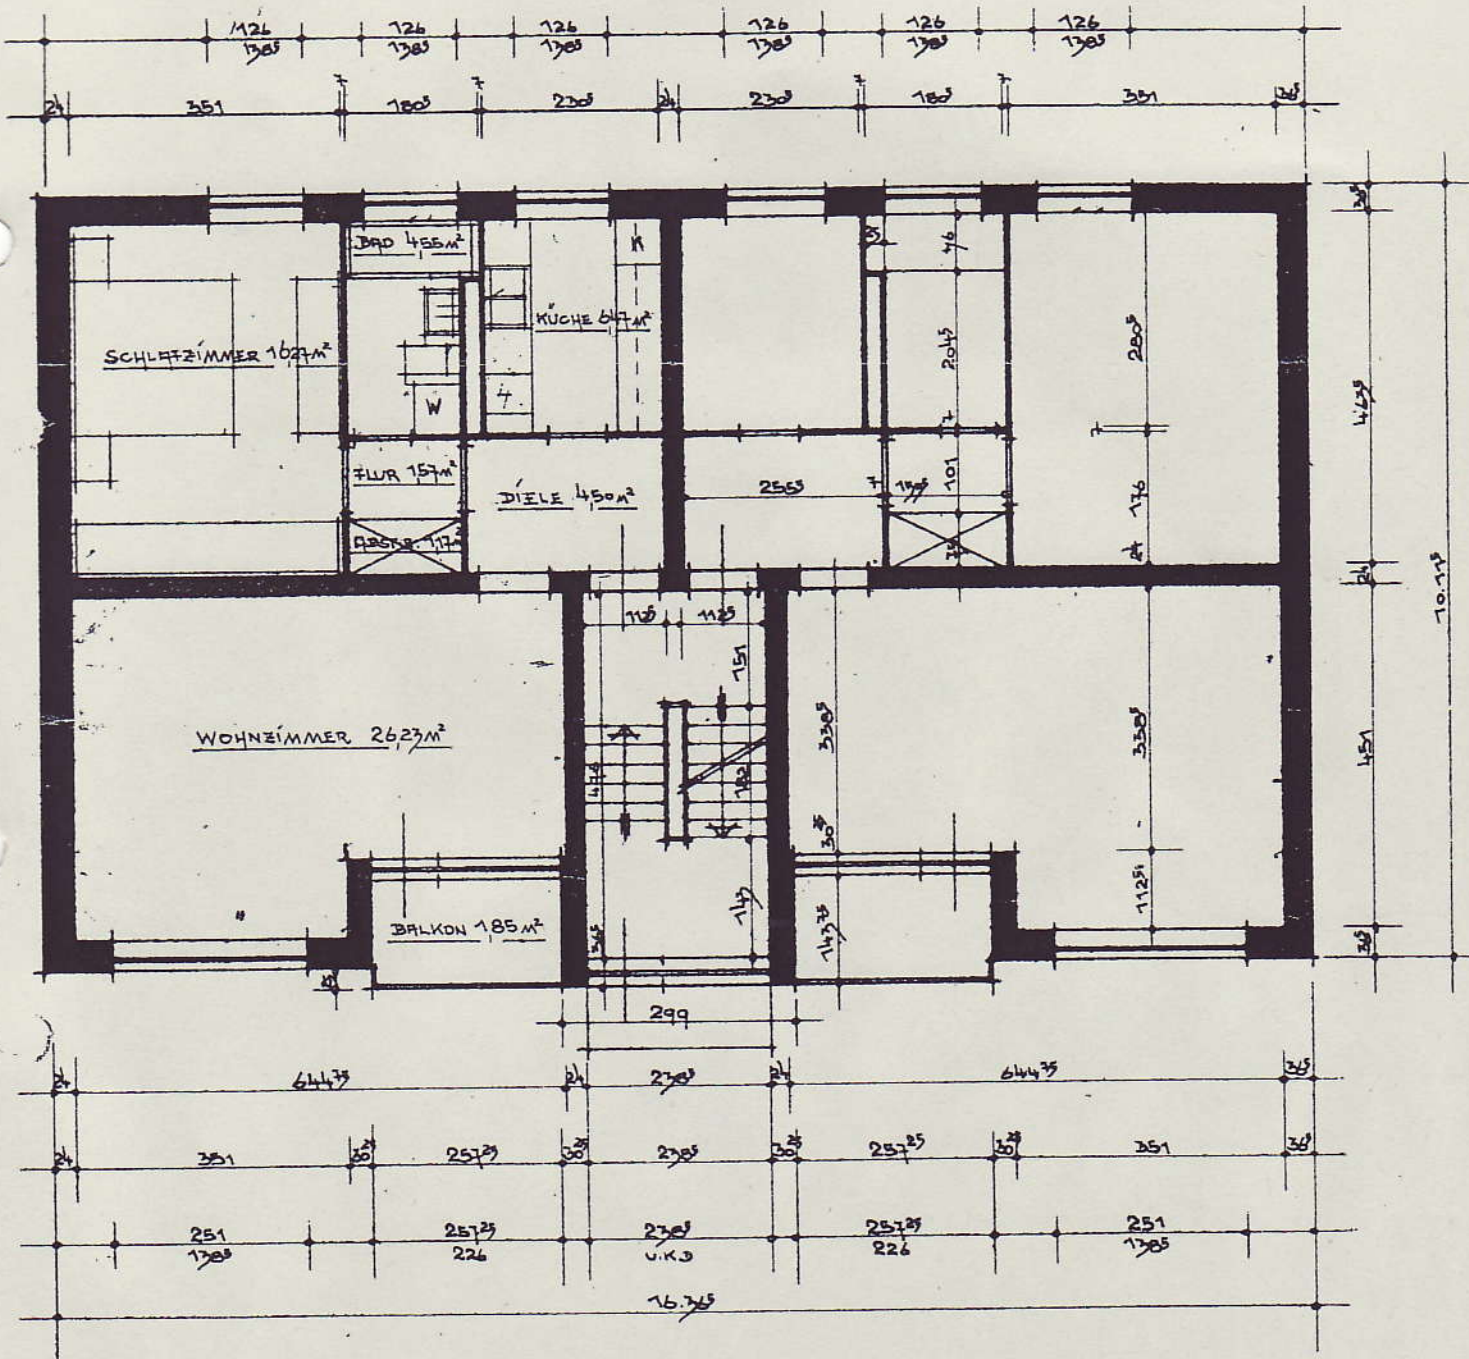

Einsteckstuhl Plan

Helmeweg 3  
Braunschweig