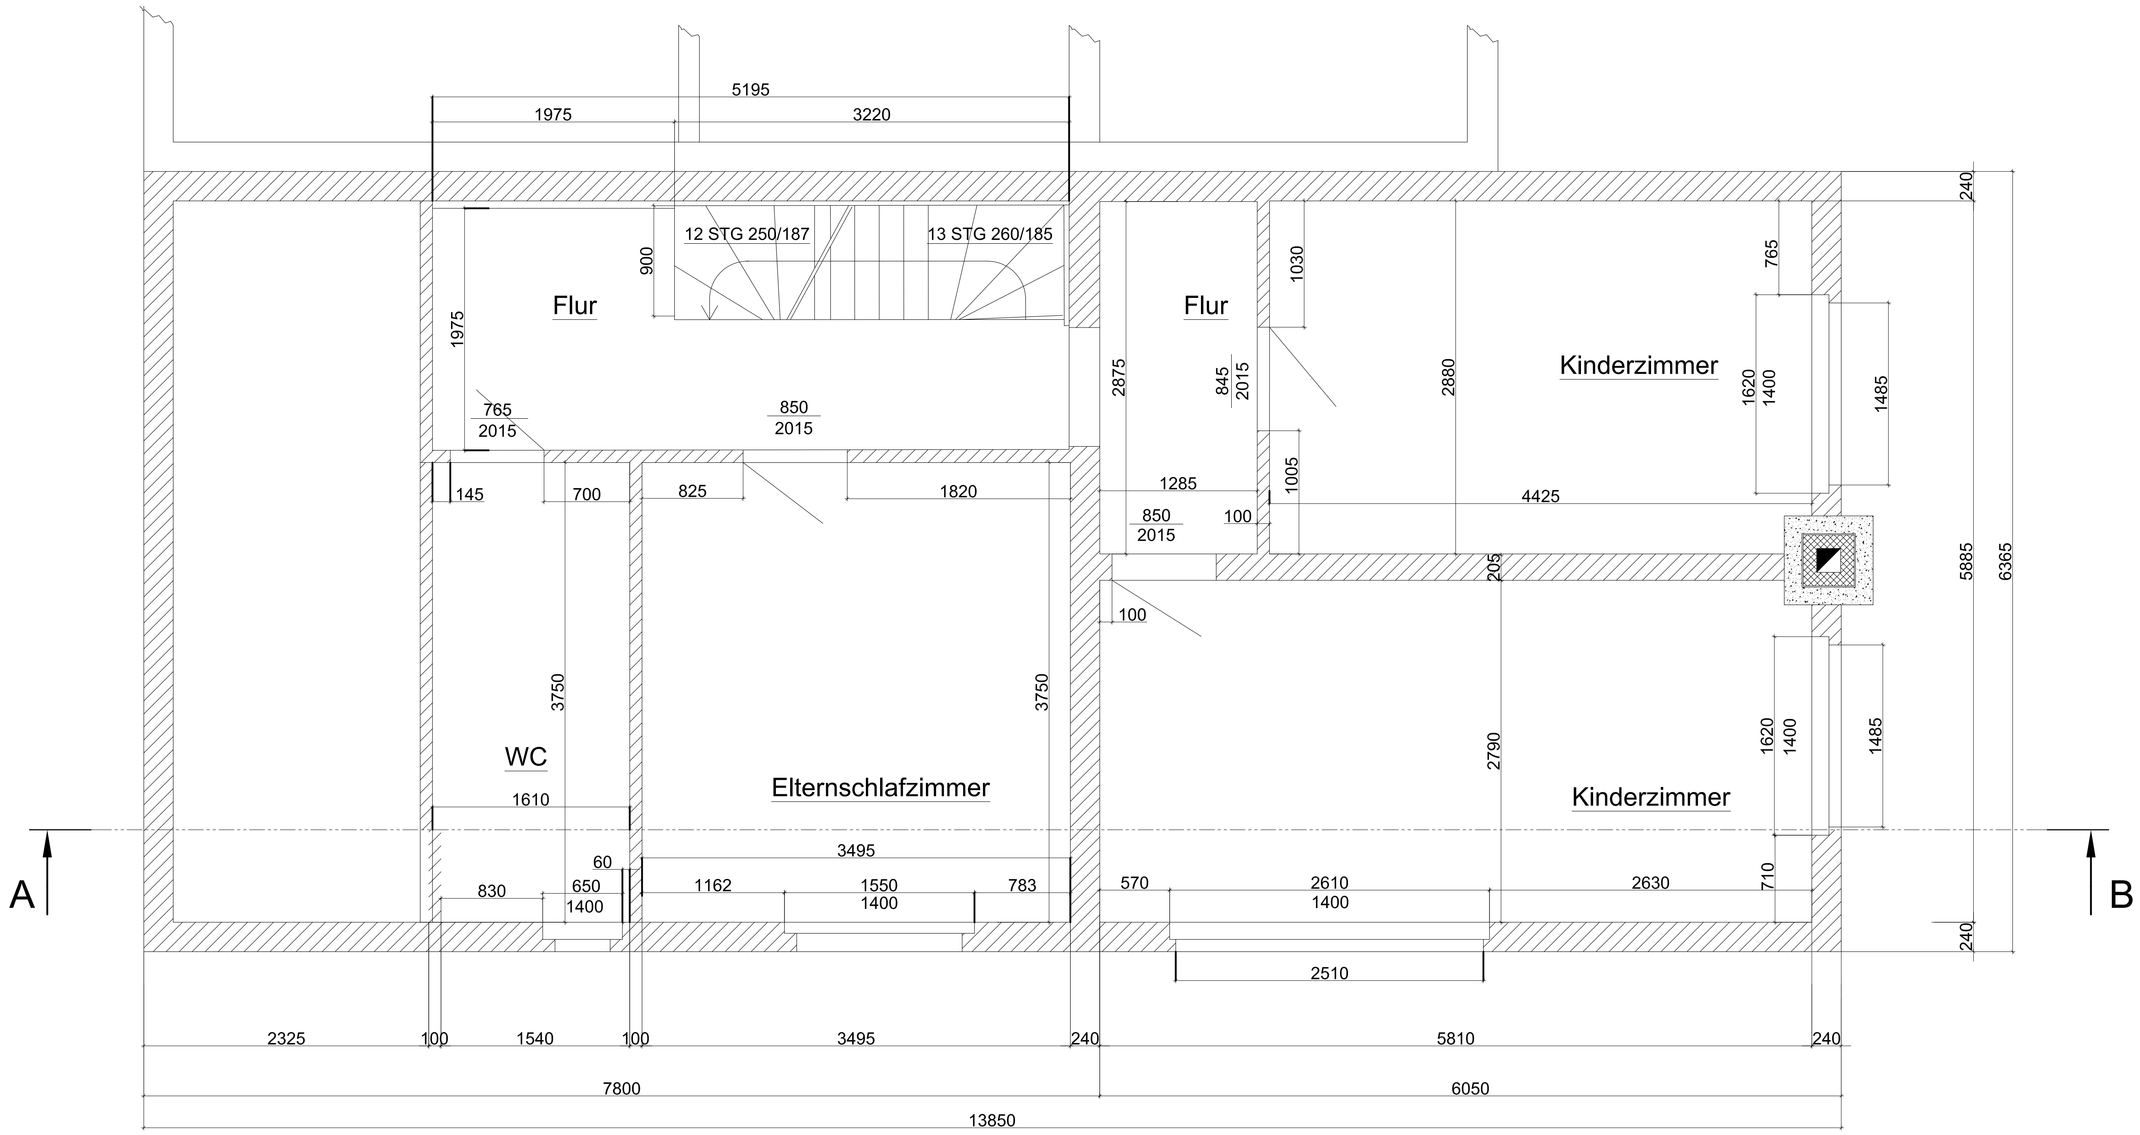

Grundriss Obergeschoß

BAUVORHABEN:

BAUHERR:

BENENNUNG:

Wohnhaus

16845 Neustadt (Dosse)

Obergeschoss

REV.	Datum	BEARB.	Datum Bauherr Gepr.	Änderung

Masstab 1:50

Format A0

Ersatz für Zeichnung

B | FN | F1 | F2 | F3 | FN

–

PDF Eraser Free