

188
Gänge




178
171

165
159
Straßenseite

26,99

148,5
10

135,5

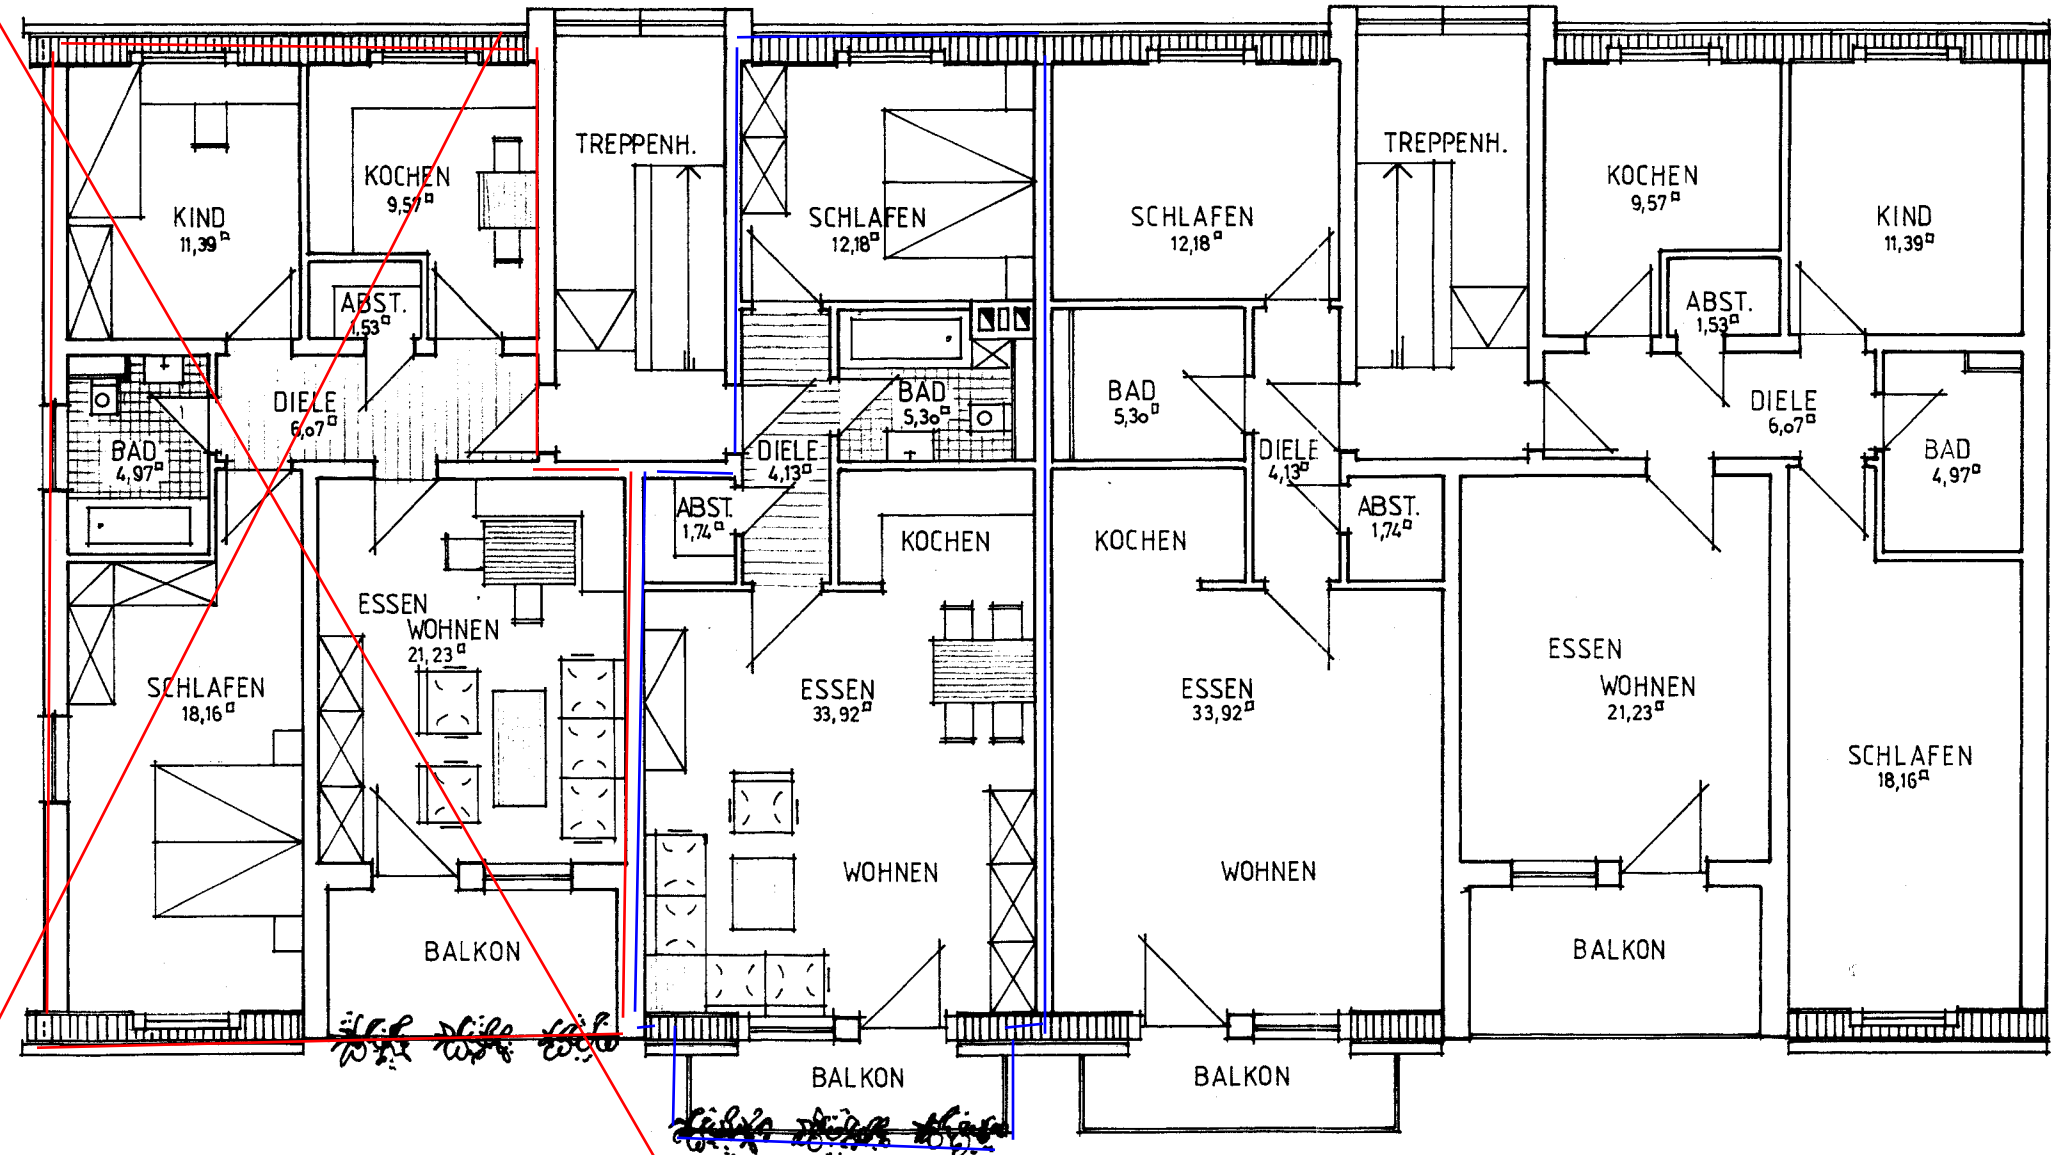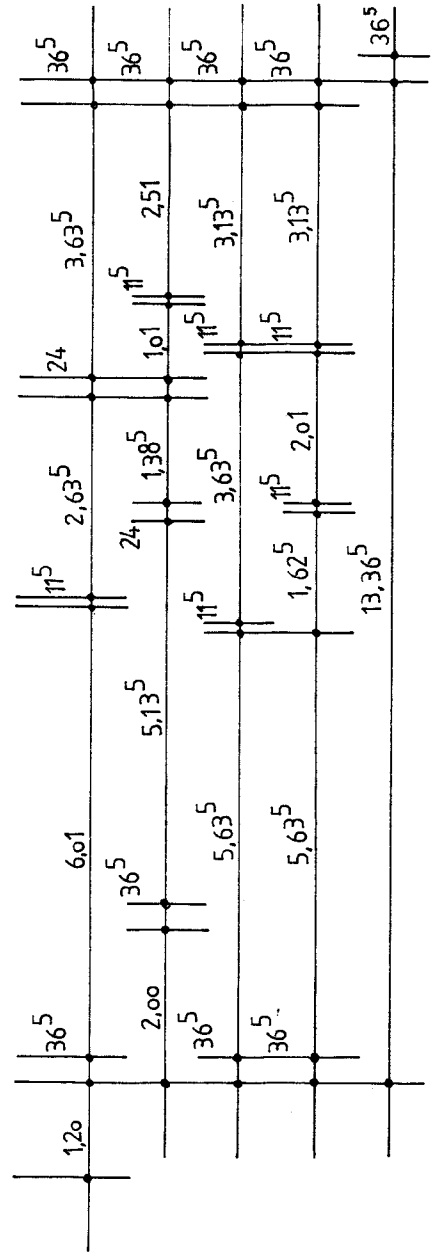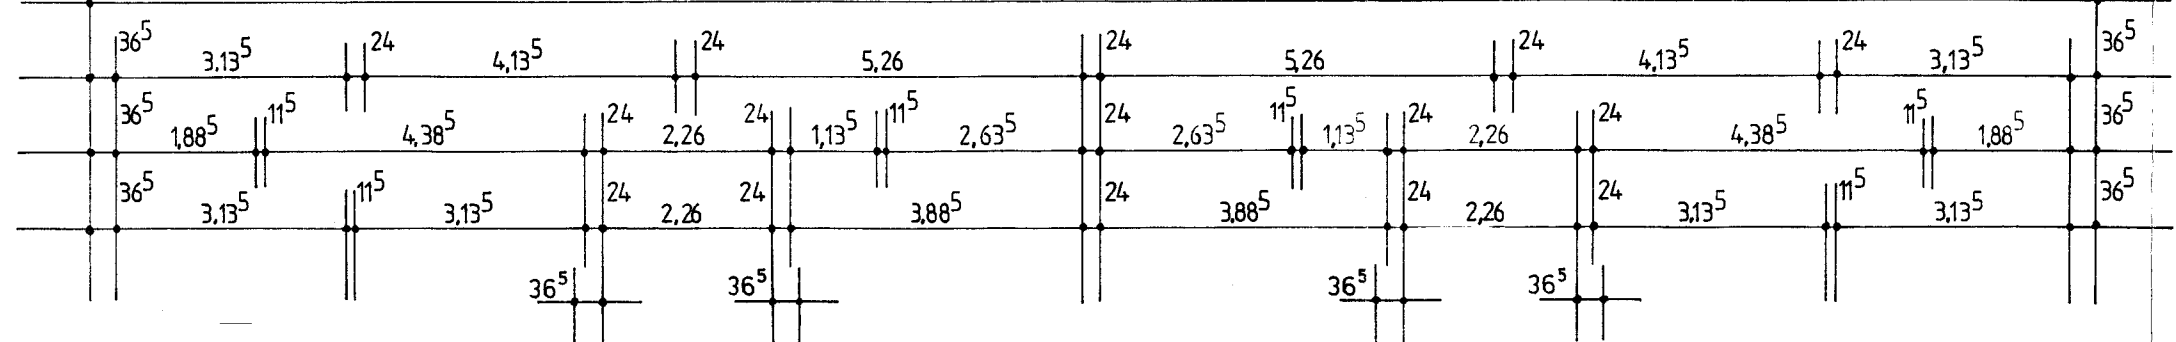

3-Raum Wohnung, ca. 76 qm
Nutzfläche

2-Raum Wohnung, ca. 59 qm
Nutzfläche

· DACH GE S C H O S S ·