



ANSICHT VON NORDEN - INNENHOF

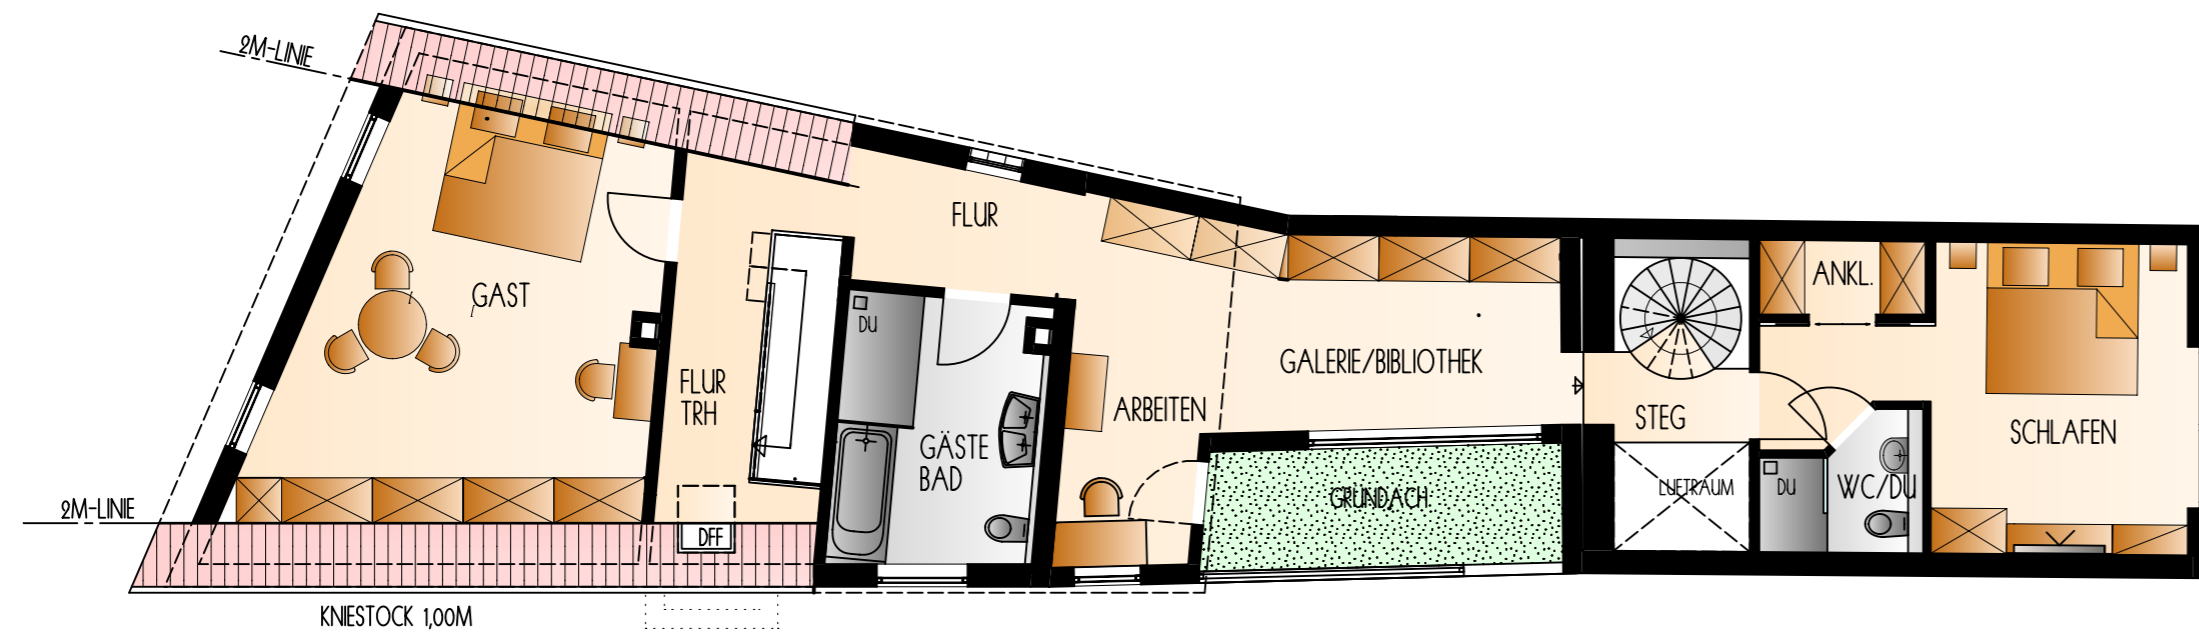

OBERGESCHOSSGRUNDRISS

PROJEKT:
ENTWICKLUNG ANWESEN
DAGOBERTSTRASSE 4
76833 FRANKWEILER

BAUHERR:
HK GRUNDBESITZGESELLSCHAFT MBH
RINGELBERGSTRASSE 37
76833 FRANKWEILER

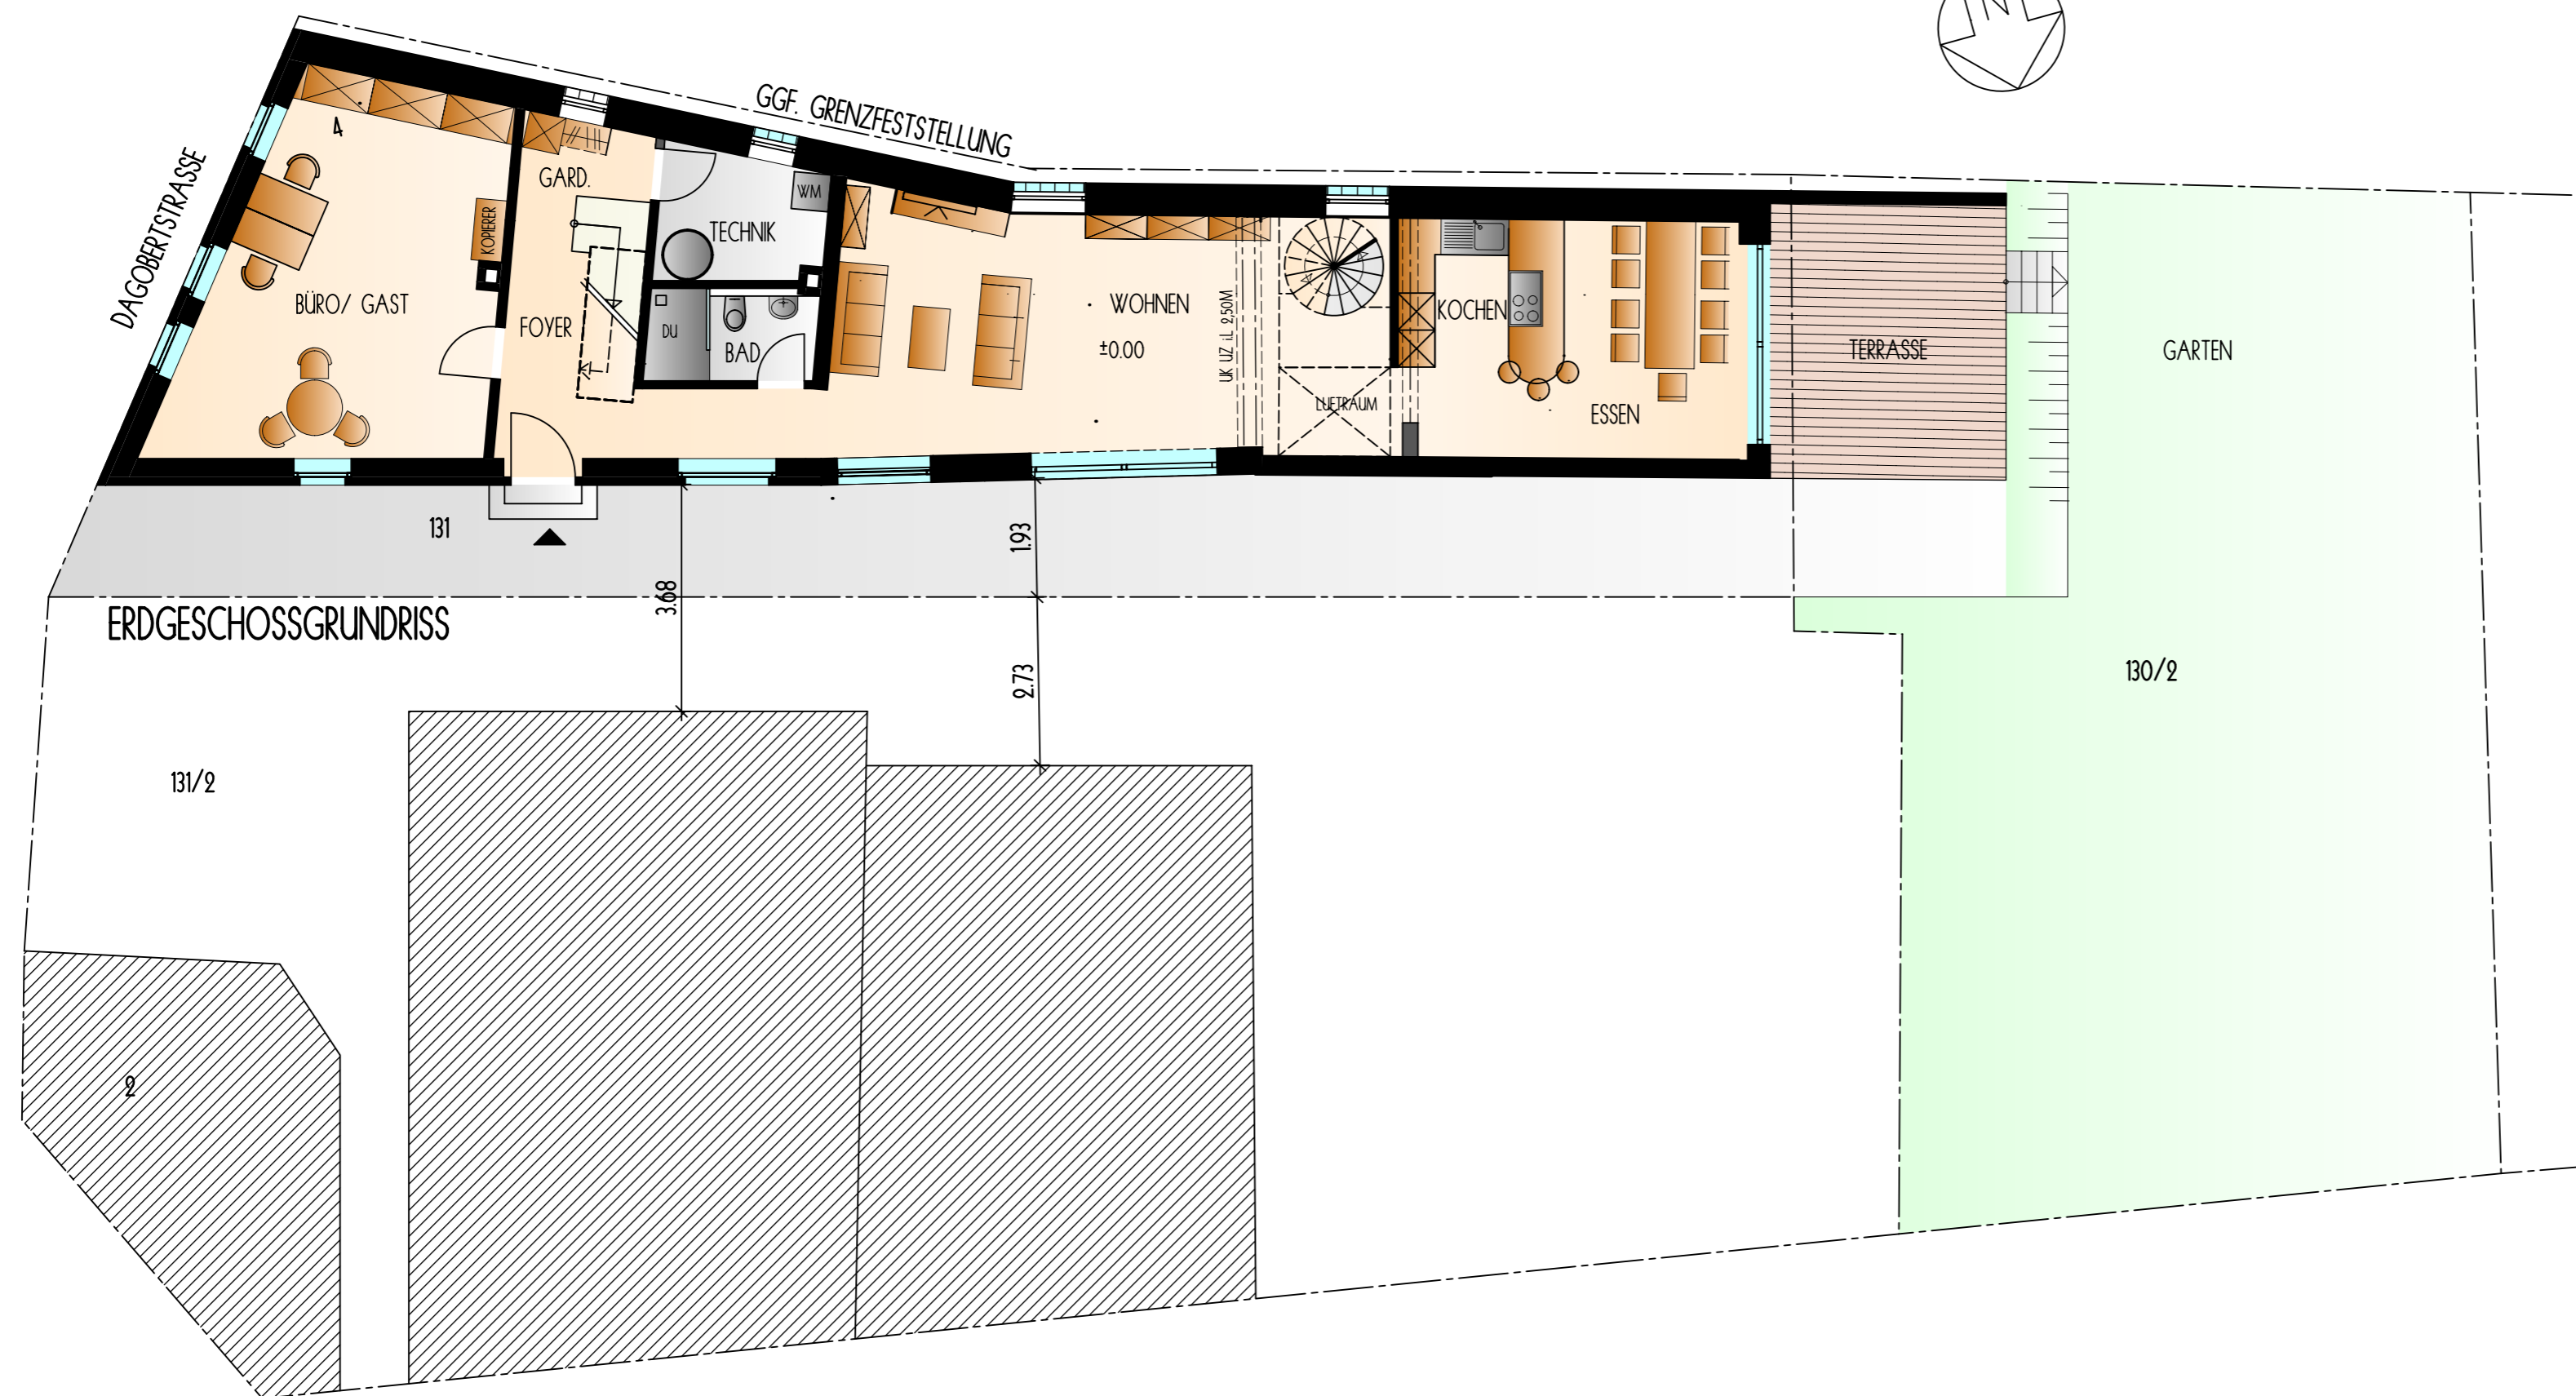

ERDGESCHOSSGRUNDRISS

ERDGESCHOSSGRUNDRISS
OBERGESCHOSSGRUNDRISS
ANSICHT VON NORDEN

DER BAUHERR:

VENNINGEN, 27.09.2024
DER ARCHITEKT:

ARCHITEKTURBÜRO KLAUS ZÖRCHER
MÜHLSTRASSE 17 - 67482 VENNINGEN
TEL. 06323 - 98 70 533 - MOBIL 0176 - 32 88 71 12
architektur@zoercher.de

STAND SEPTEMBER 2024
ENTWURFSSTUDIE M. 1 : 100