


# WOHNBAU ENSLE

Genehmigt  
27. SEP. 1963  
Stadt Heilbronn  
Baugenehmigungsbehörde

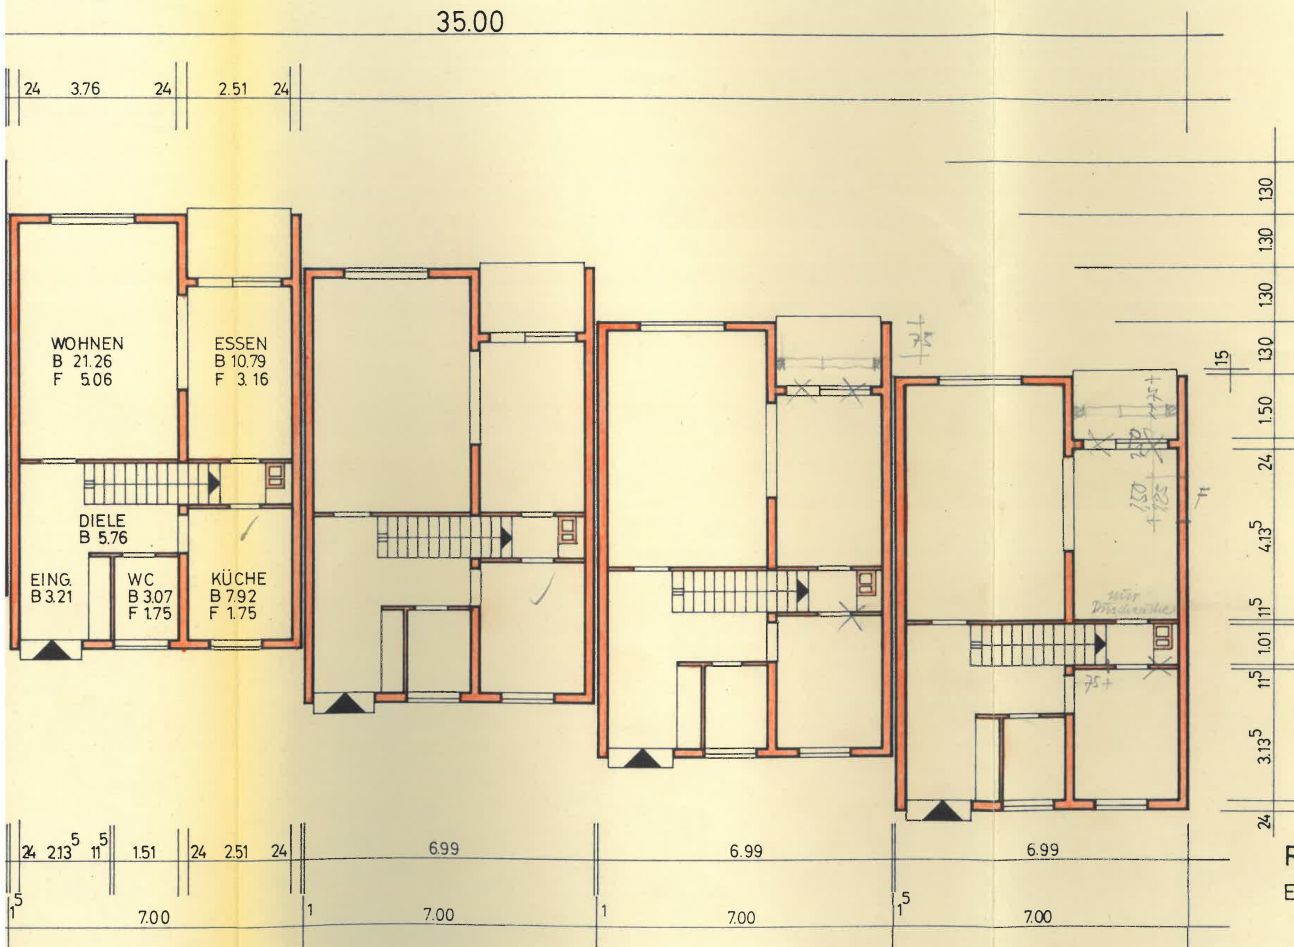

R.K. 17.7.64


REIHENHAUS R 2  
ERDGESCHOSS M 1:100 JUN 1963

BAUHERR: *J. Euer*

ERNST SCHAAL FREIER ARCHITEKT  
*Schaal*

# WOHNBAU ENSLE

Genehmigt  
27. SEP 1963  
Stadt Heilbronn  
Baugenehmigungsbehörde

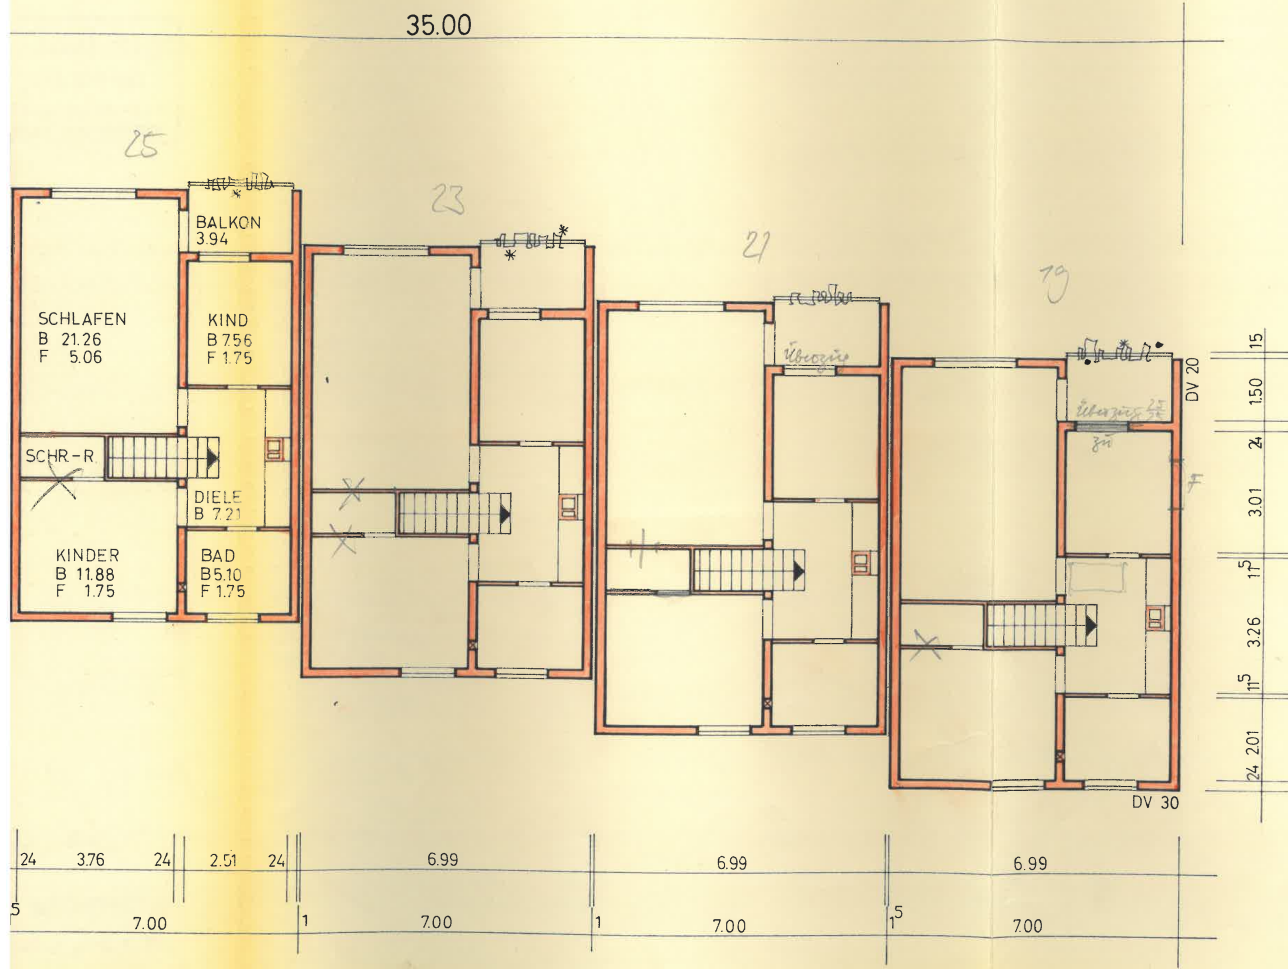

REIHENHAUS R2  
OBERGESCHOSS M 1:100 JUN. 1963


BAUHERR: *Sturm*

ERNST SCHAAL FREIER ARCHITEKT  
*Schaal*

x

# WOHNBAU ENSLE

Genehmigt  
27. SEP. 1963  
Stadt Heilbronn  
Baugenehmigungsbehörde

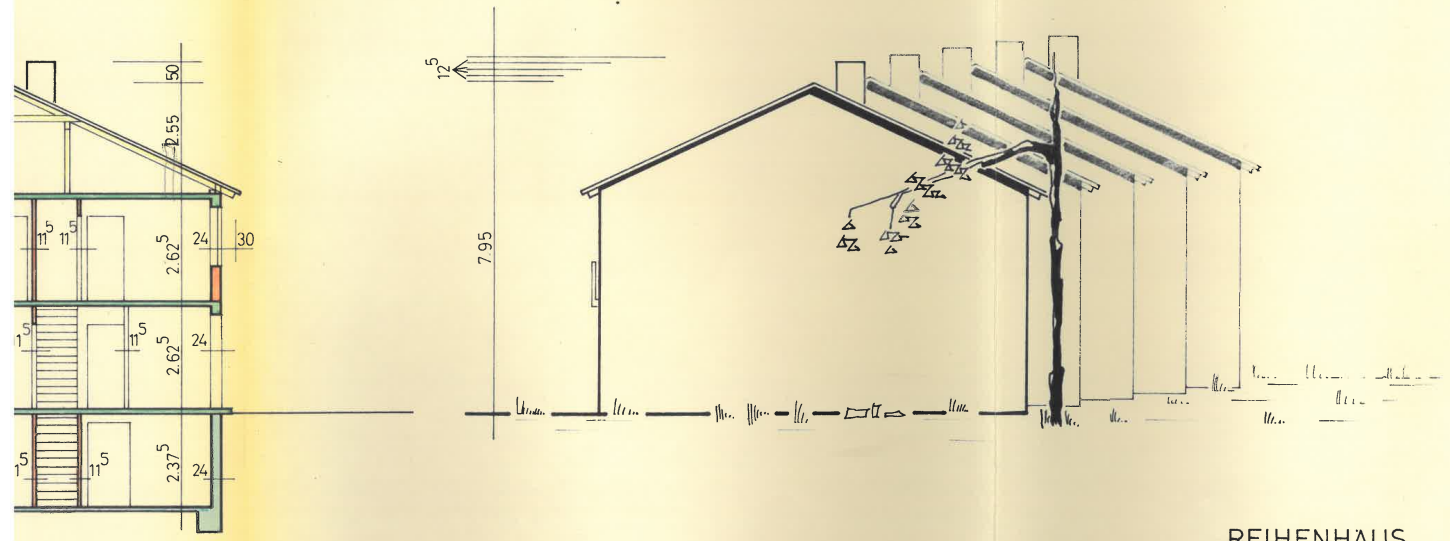

REIHENHAUS R 2  
SCHNITT + GIEBELSEITE M 1:100 JUN. 1963


BAUHERR: *L. Euer*

ERNST SCHAAL FREIER ARCHITEKT  
*Schaal*


35.00

WOHNBAU ENSLE

Gerehmigt  
27. SEP. 1963  
Stadtbauamt  
Baugenehmigungsbehörde

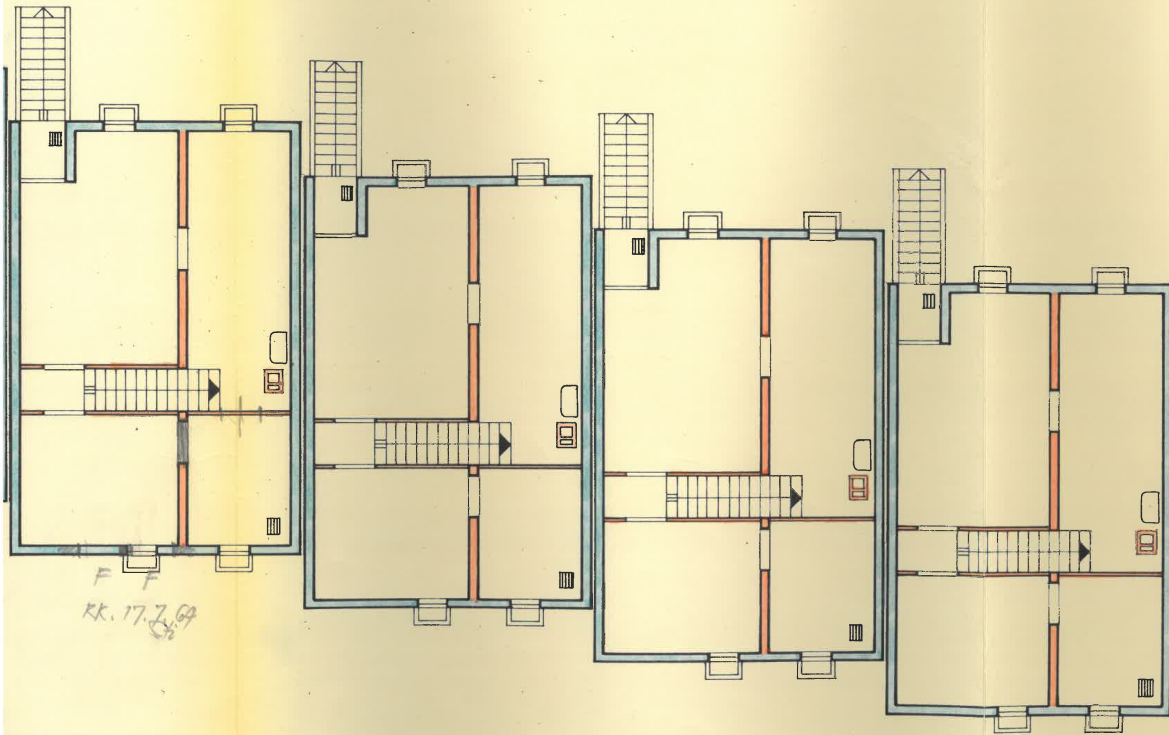

F F  
Kk. 17.7.63

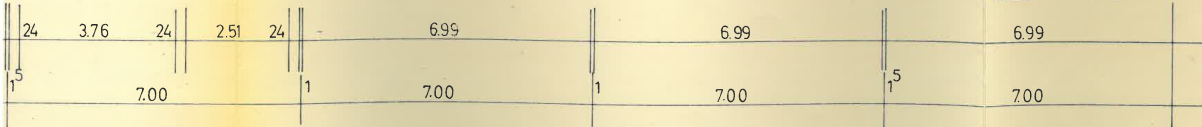

REIHENHAUS R 2  
UNTERGESCHOSS M 1:100 JUN. 1963

BAUHERR: *[Signature]*

ERNST SCHAAL FREIER ARCHITEKT

*[Signature]*