


VERKLEINERUNG OHNE MASSSTAB !

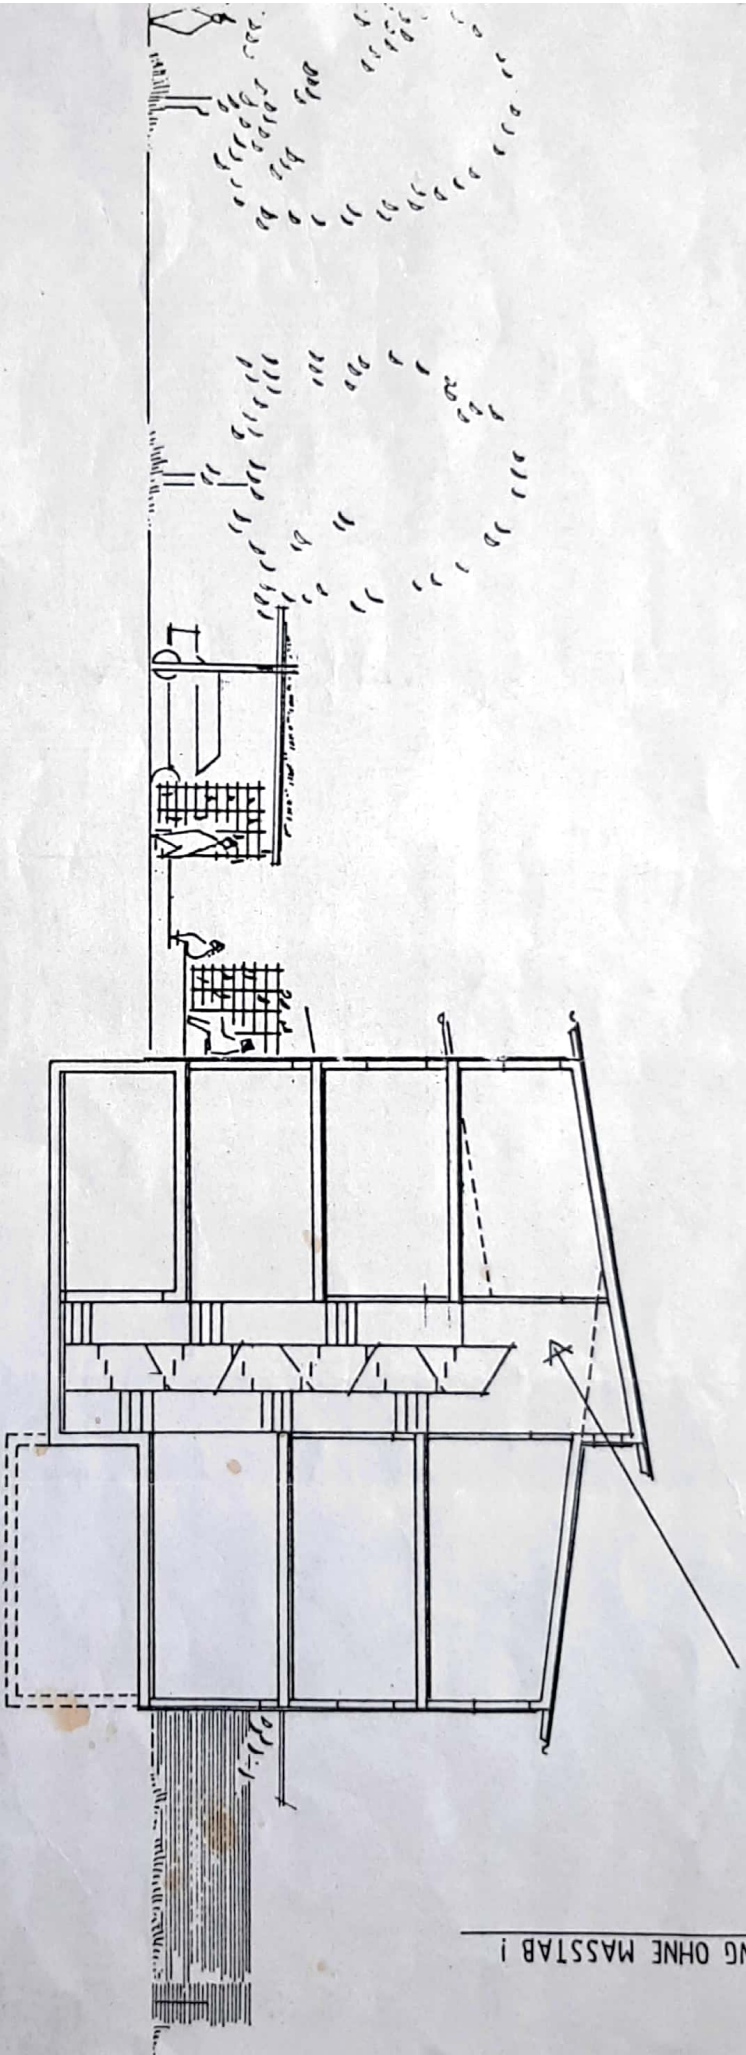

HAUS B