


# Treskowallee 56 WE 7.2

Objekt

Treskowallee 56, 10318 Berlin  
3. OG rechts, Wohnung 07

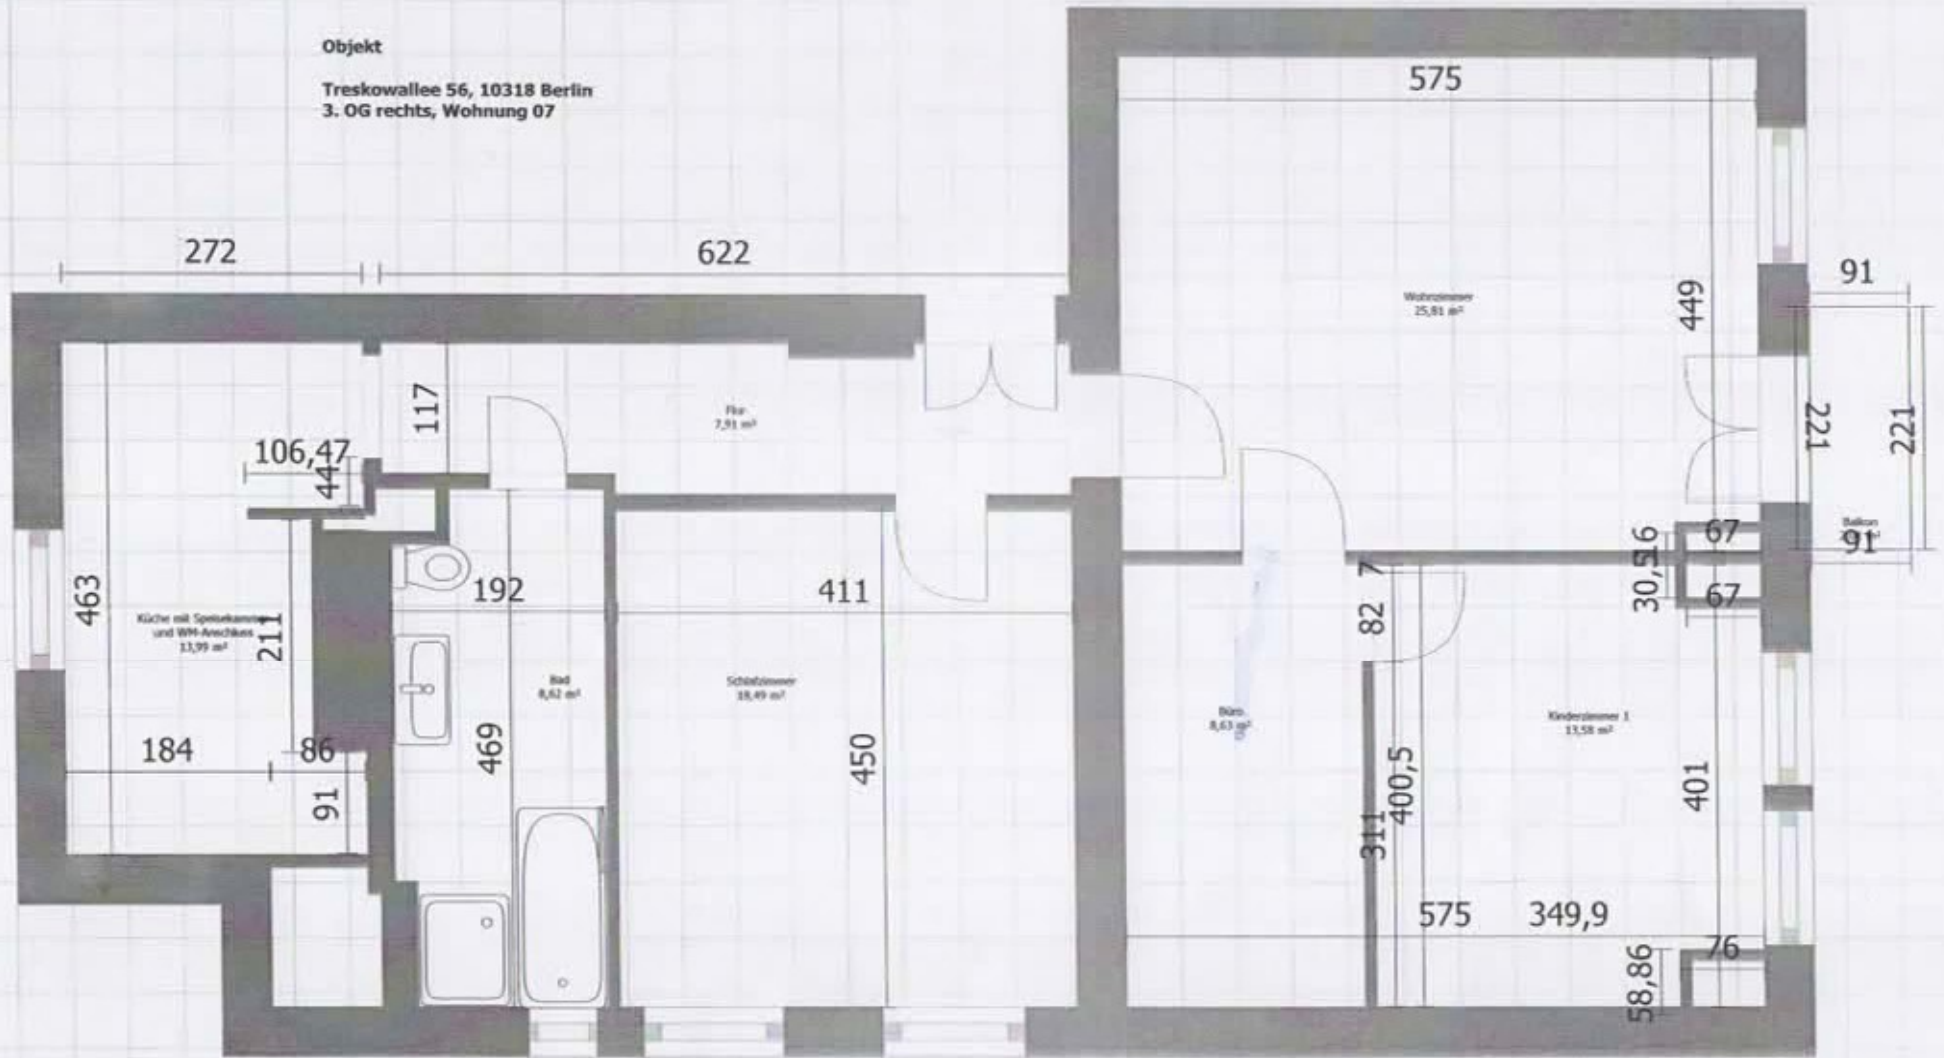

Projekt Größen: 575x907 cm

200 cm; 1 : 68,36