


Grundriss Apartment Typ 1

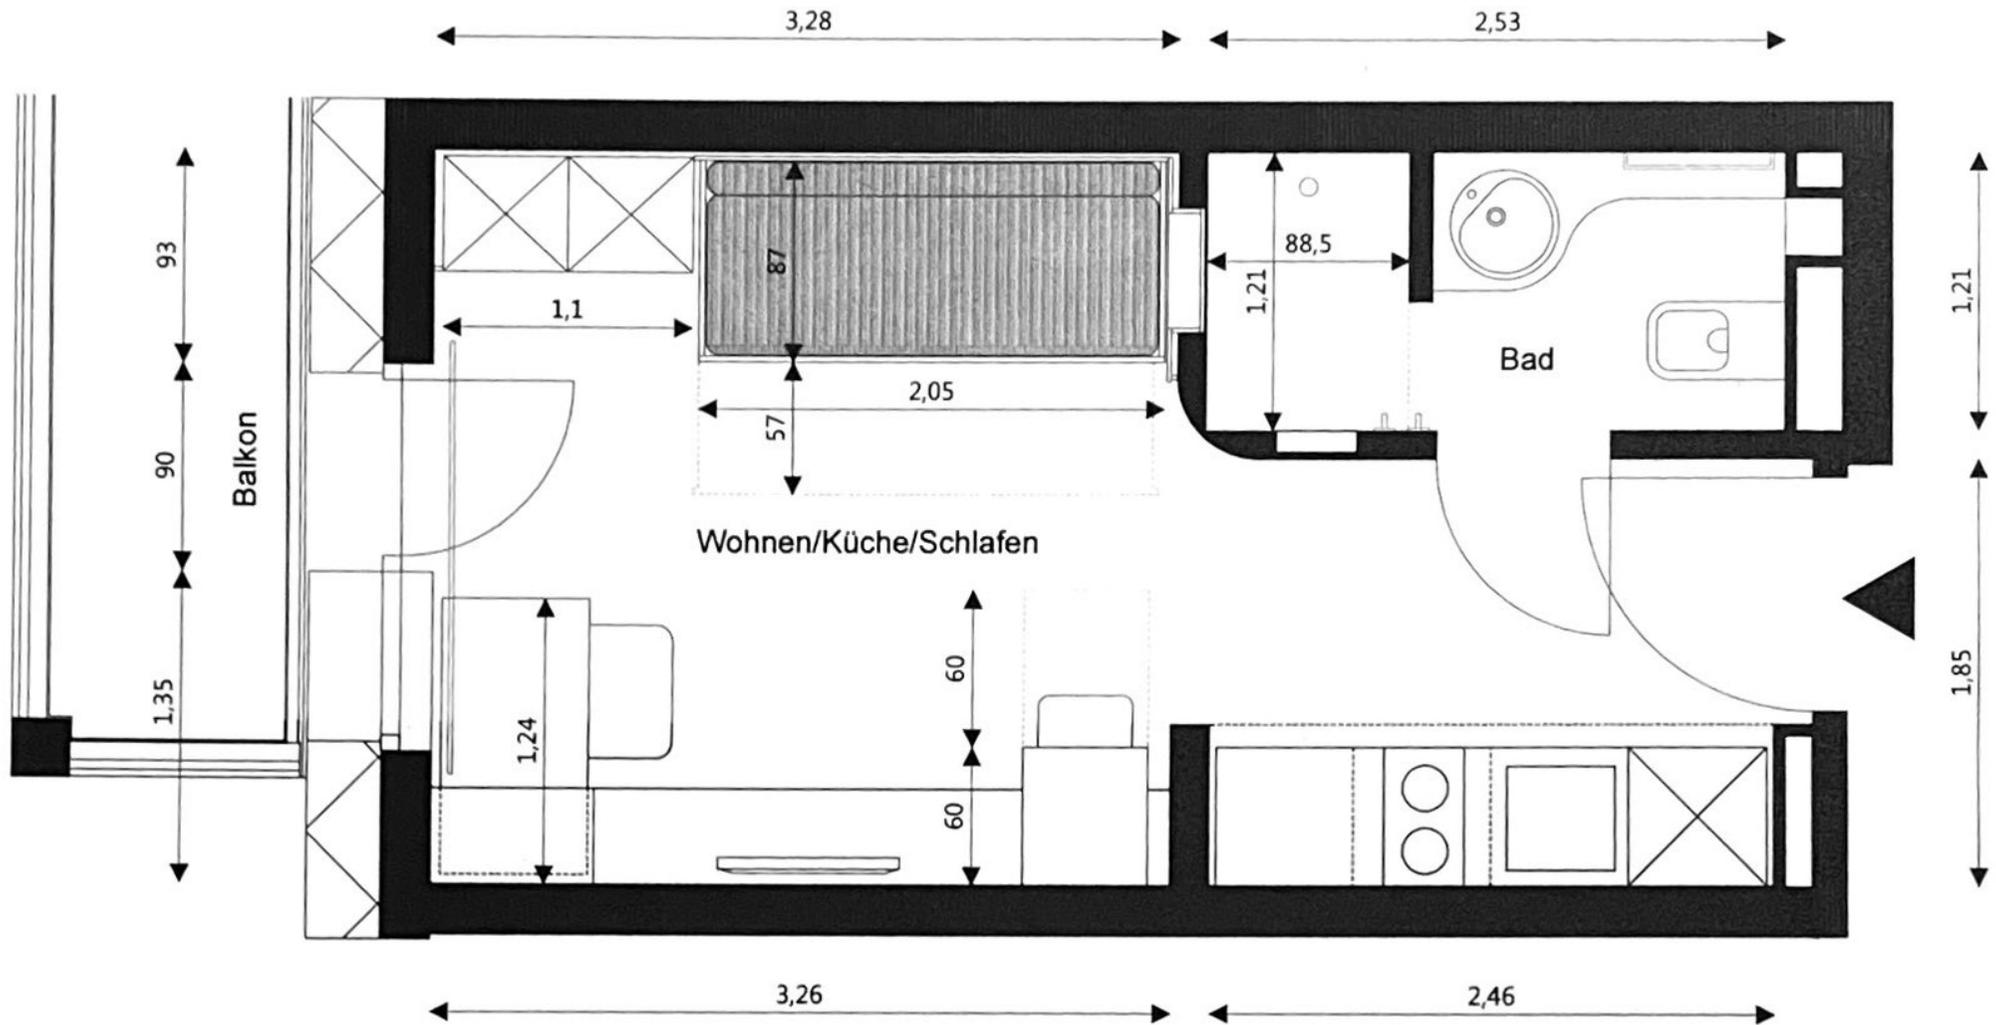

alle angegebenen Maße sind Circa-Maße und dienen nur zur Orientierung

Grundriss ohne Maßstab