

Bauantrag über den Einbau einer ölgefeuertten Zentralheizung

Der Bauherr

Der Unternehmer

Johann Zajac


2 Hamburg 74

Annaberg 1a

Kellergeschoss

1:50

Zentralheizungen
 Ölfeuerungsanlagen
 Henry G. Kivitt
 zentralheizungs- u. Lüftungsbaumeister
 2 Hamburg 73 · am Kroog
 telefon 677 39 72

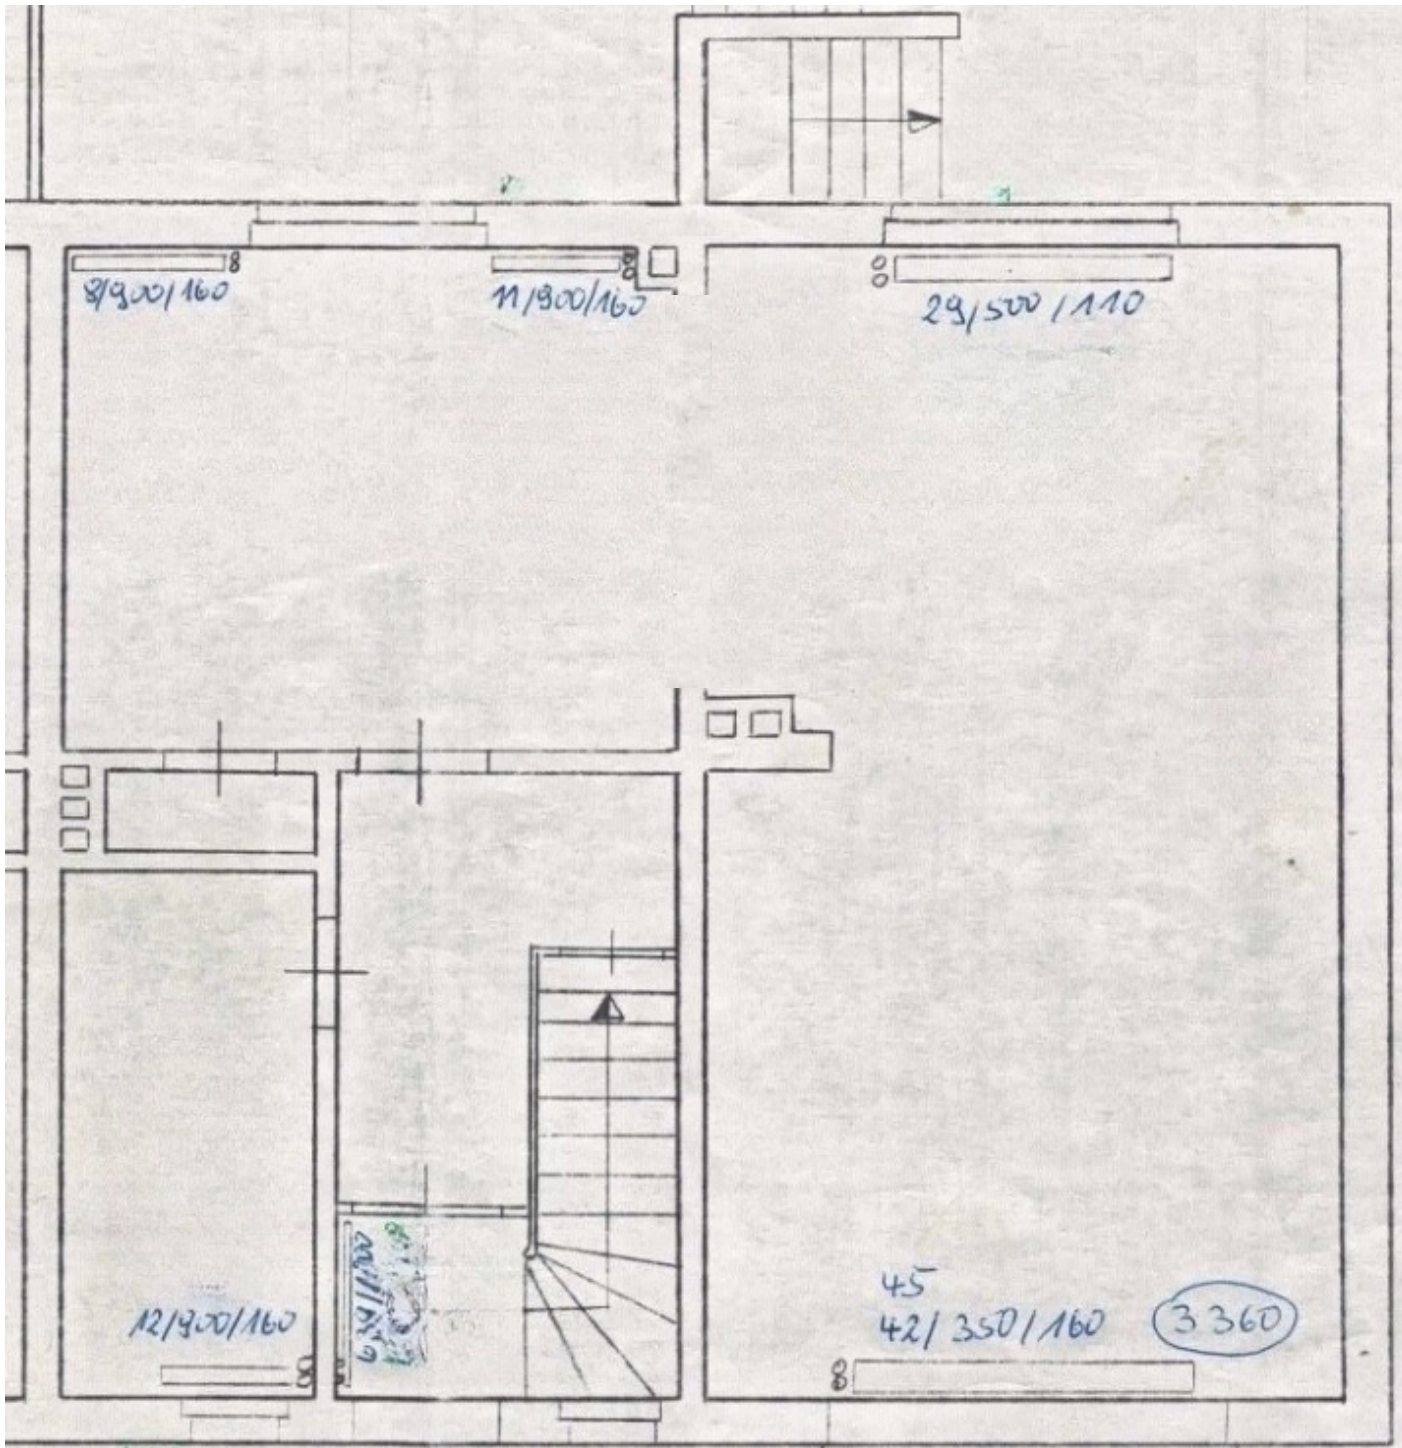


110

fotor

Erdgeschoss

1:50

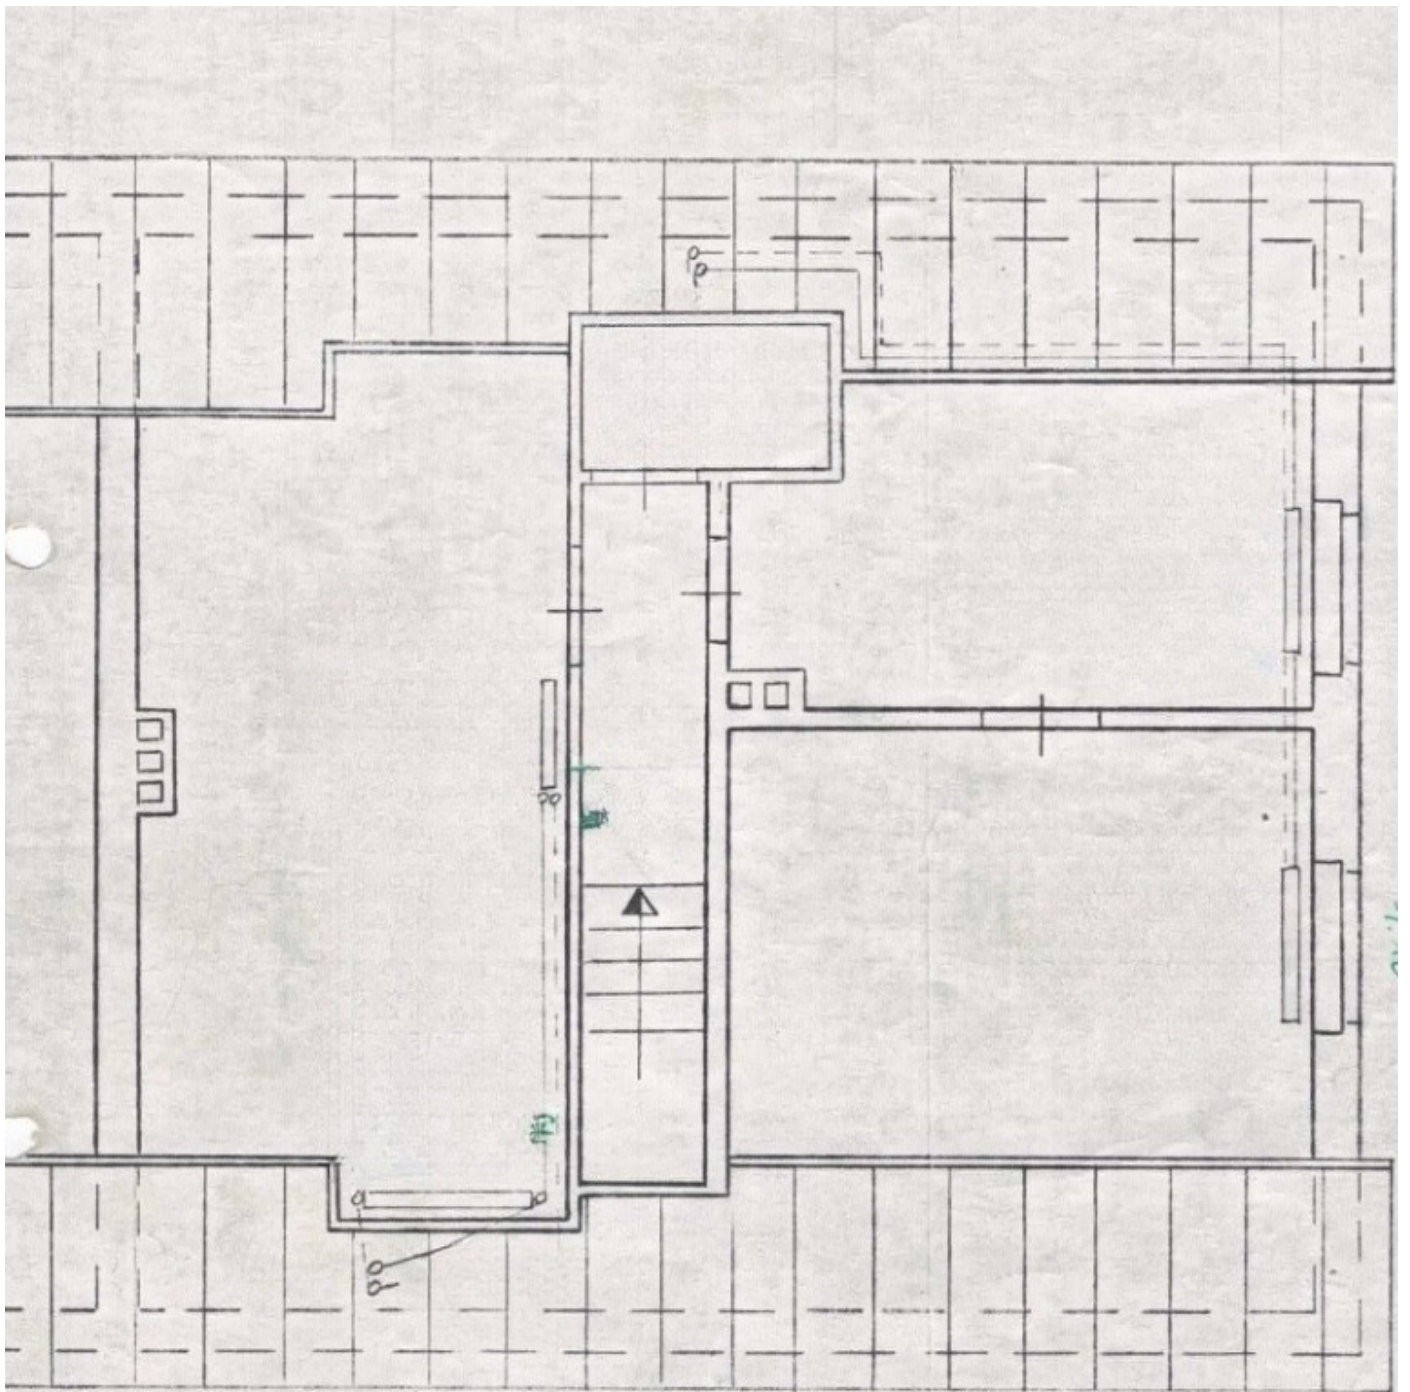

fotor Obergeschoss

1:50