

Wohnung 3

NEUE DACHGAUBE
BR. = 2,34 m

WOHNZIMMER
VORHANDEN
22,36 qm

ARBEITSRAUM
VORHANDEN
18,5 qm

BAD & WC
NEU

VORRAUM
15,6 m²
Flur

SCHLAFZIMMER
VORHANDEN
11,0 qm


KÜCHE
NEU
5,27
15,7 m

WINDFANG
LN


NEUE
AUFGANGSTREPPEN
16 SF9

DACHGESCHOSS H. 14,50

Barthel, Völsper
Birkens. 16/17
21149 Hamburg
Tel. 040 - 200 20 20
Maltz. 1:50

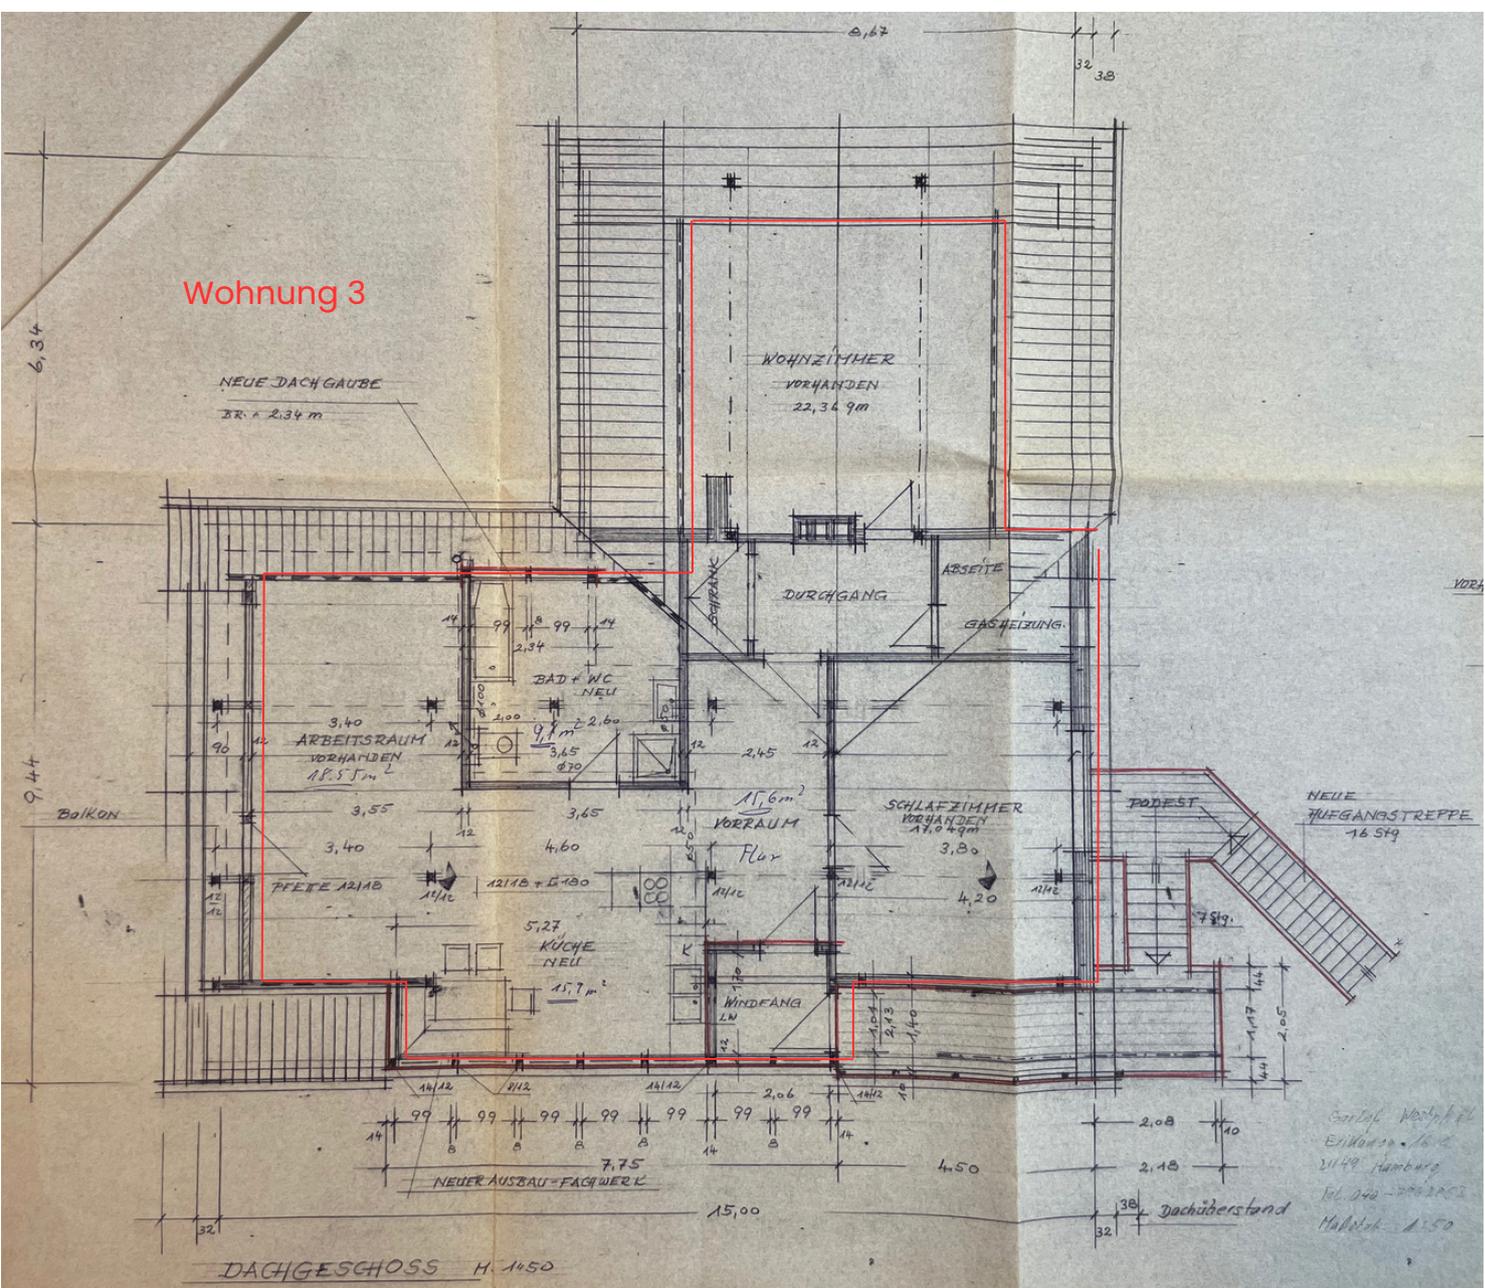

OBERGESCHOSS

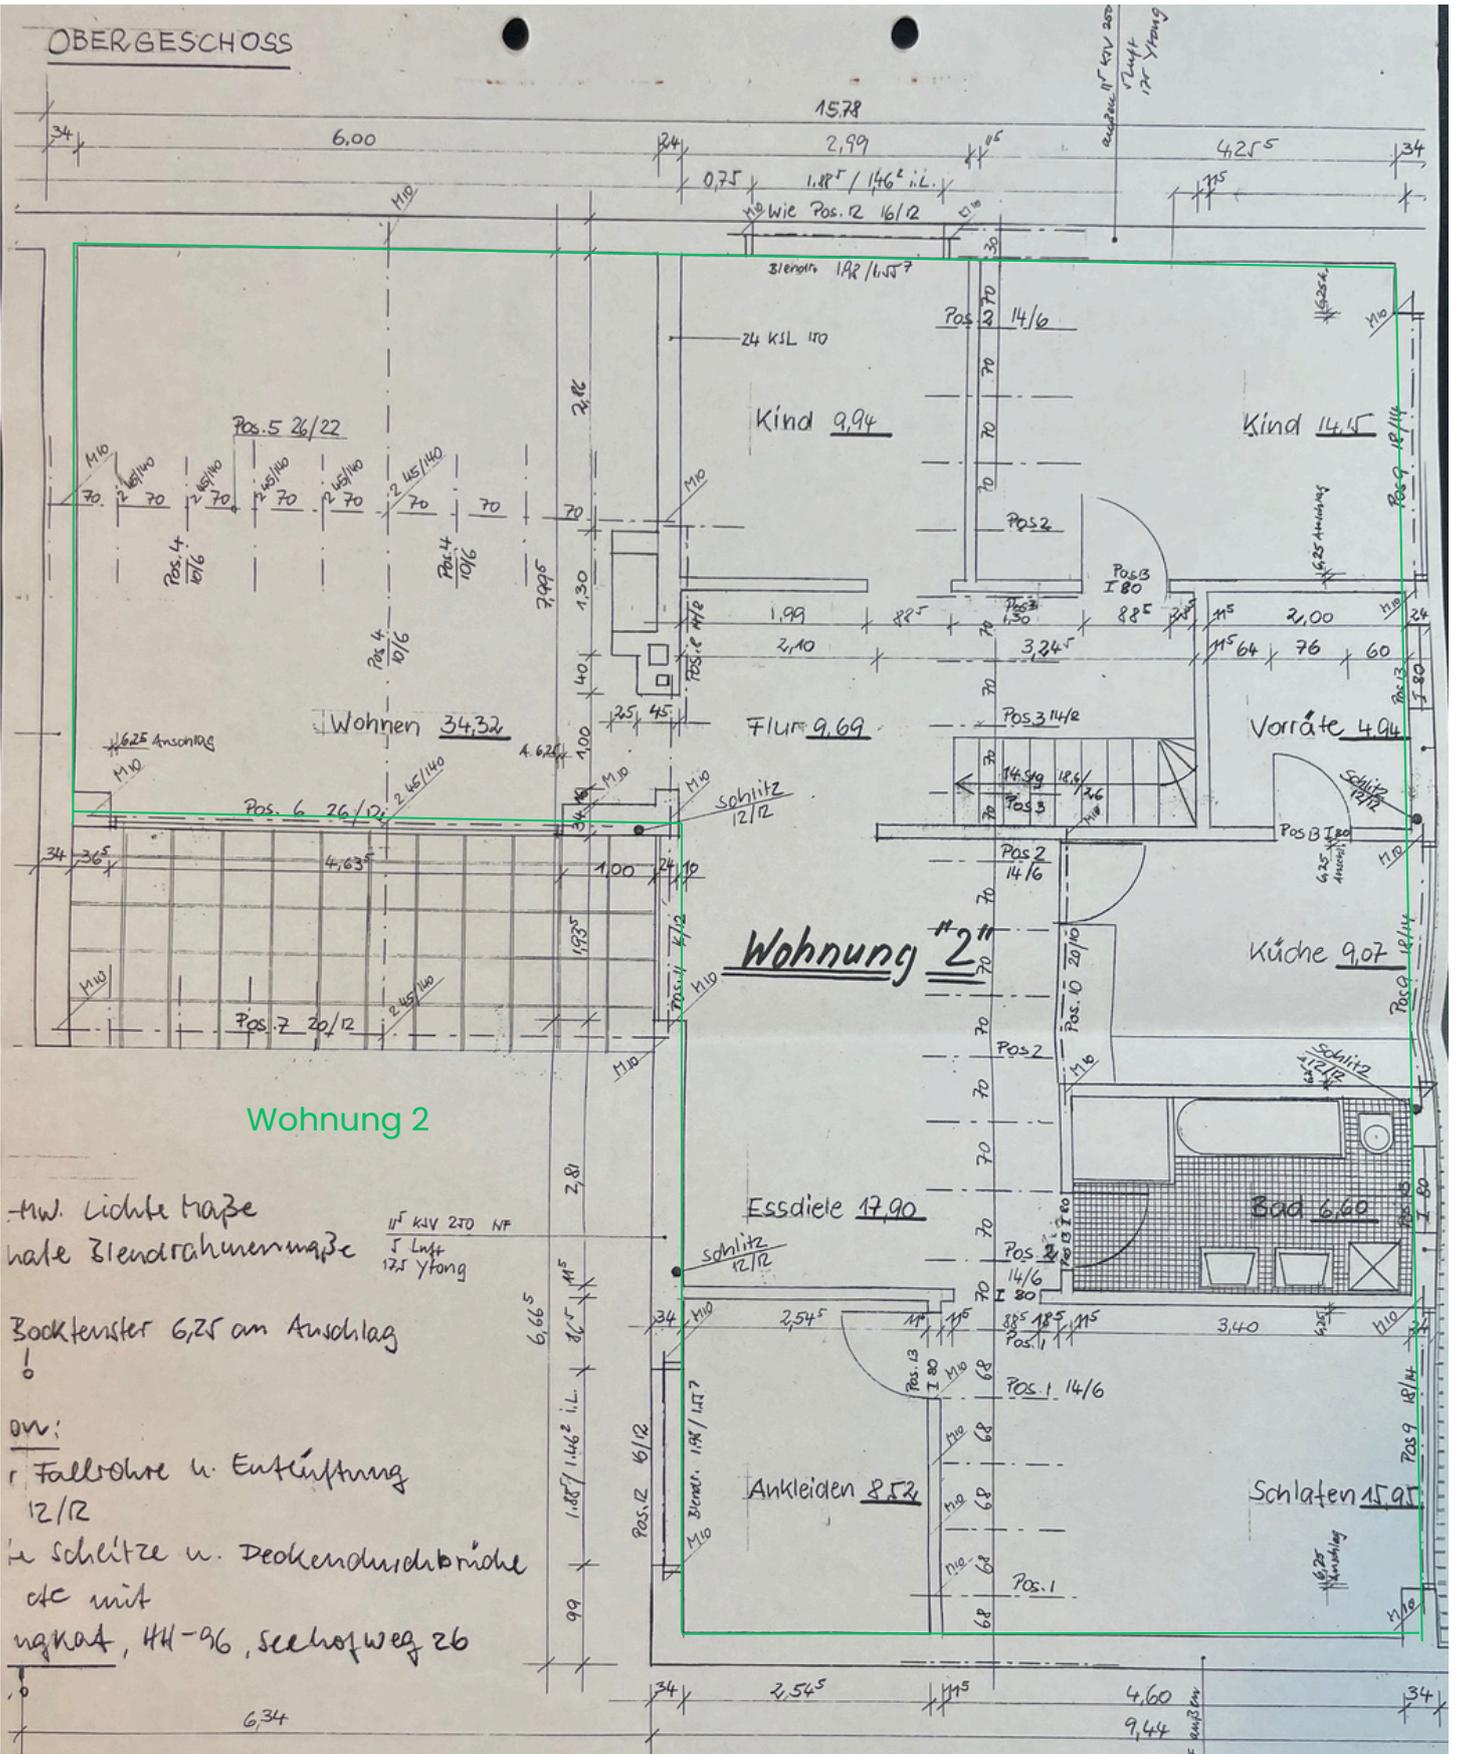

Wohnung 2

Mw. Lichte Maße
 halle Blendrahmenmaße
 115 KVV 270 NF
 5 Luft
 125 Yfong

Bockfenster 6,25 am Anschlag


DN:
 1 Fallrohre u. Entlüftung
 12/12
 2 Schlitze u. Deckendurchdrüche
 etc mit
 ngkat, 44-96, seehofweg 26

über Holst, Tel. 7459002 zu erreichen!

115 KVV 210 NF
 5 Luft
 175 Yfong

Für
 Hau

UNTERGESCHOSS

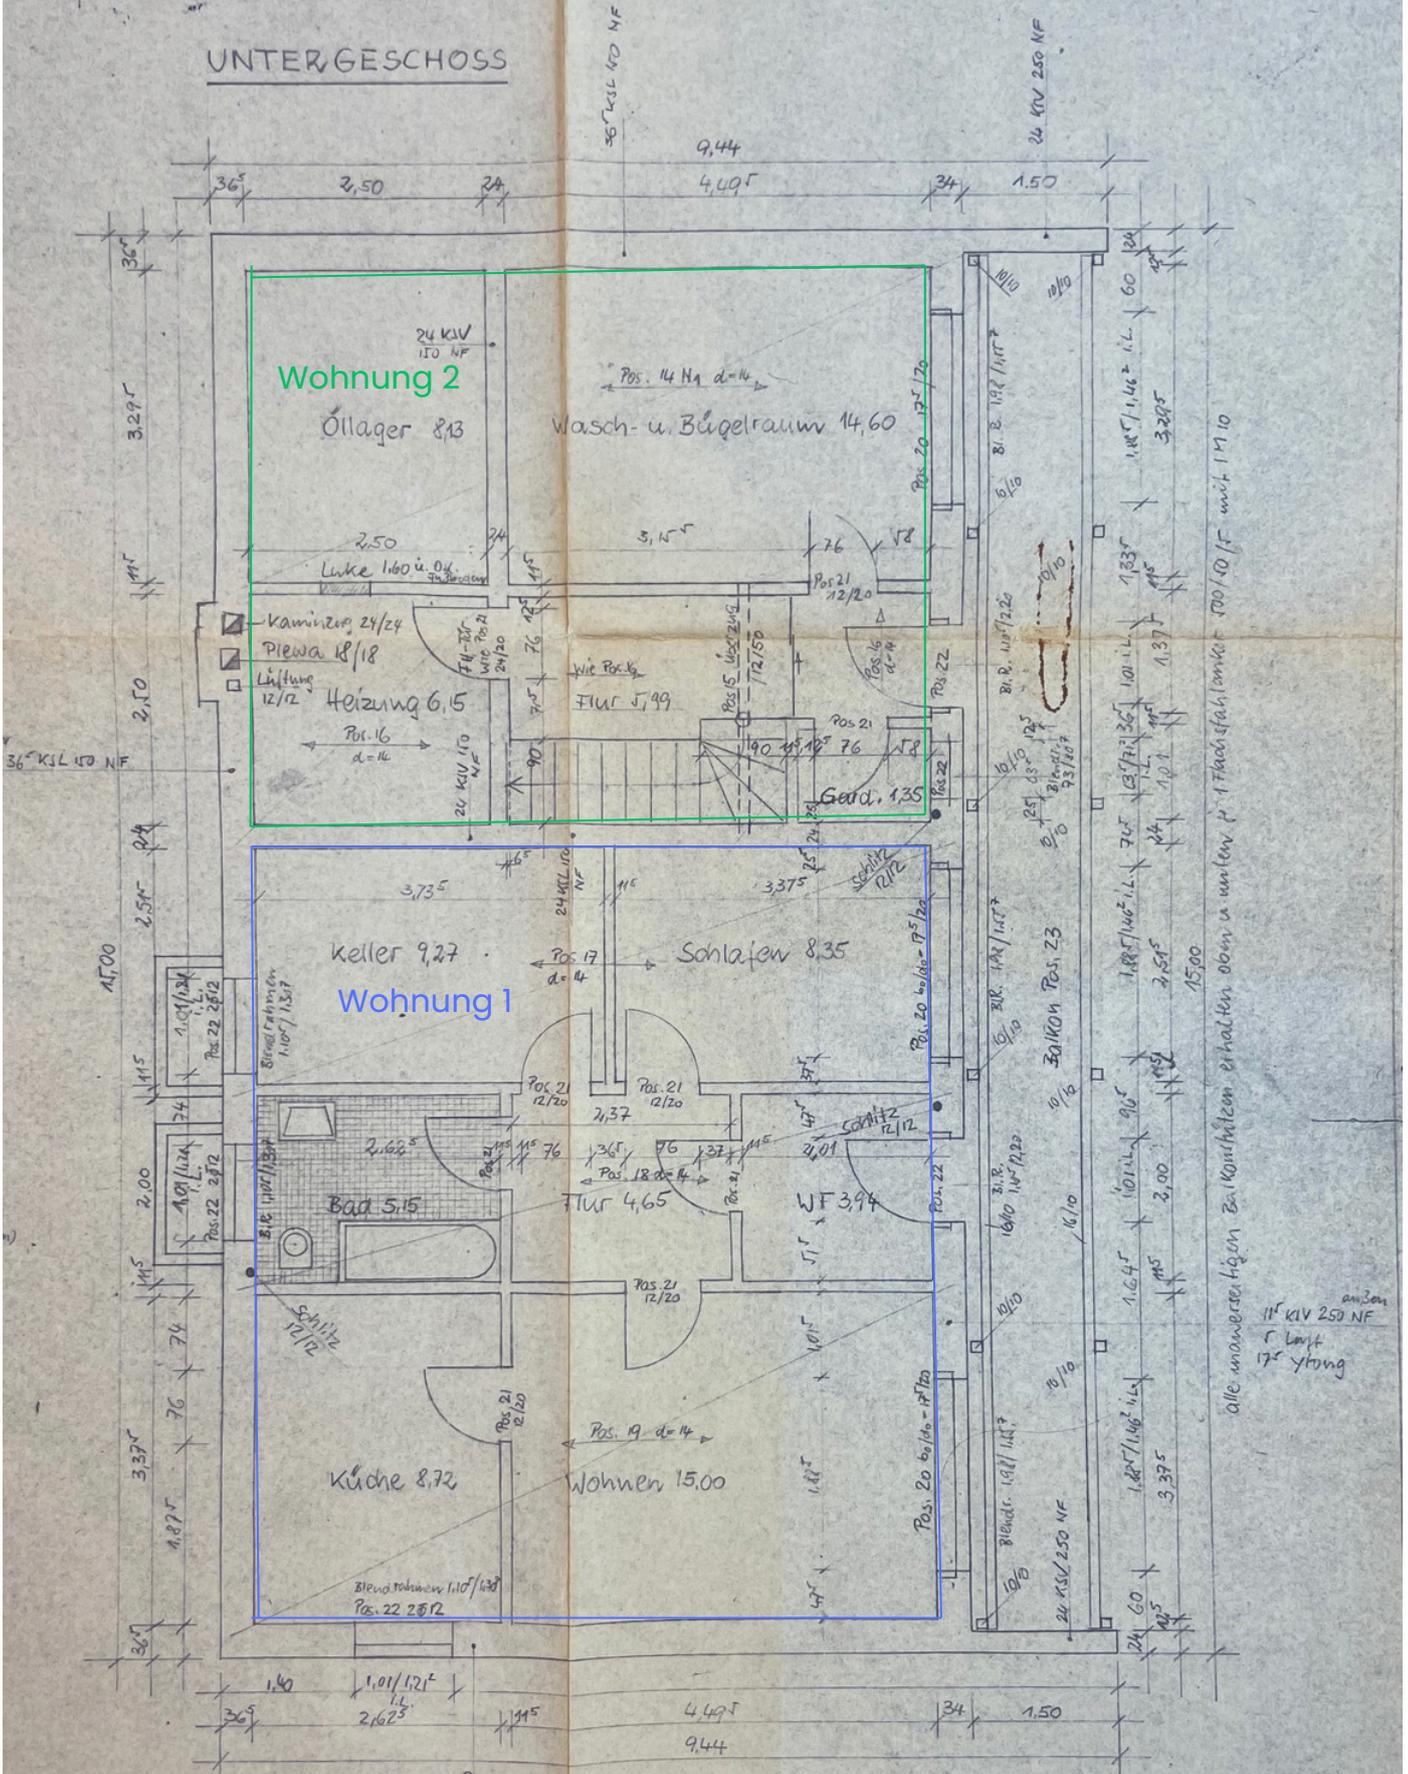

alle anzuweisenden Es-Kontakten erhalten oben u unten p. 1. Fluchttür, locker 100/100 mit 1710
 11" KIV 250 NF
 f. Luft
 175 ylung

WOHNHAUS WILHELM WESTPHAL, HAMBURG-HAUSERBUCH
 GRUNDRISS E M 1:50 ERIKAWEG 18

Bauherr: Wilhelm Westphal, 215 Buxtehude, Andersenstr. 19
 Planverfasser: Werner Höst, 2 Hamb.-61, Lokstedter Damm 33c