


Eigentumsvermerk:  
Die Rechte der Zeichnung liegen bei Hennecke Porth.  
Schutzvermerk nach DIN ISO 16016 beachten.

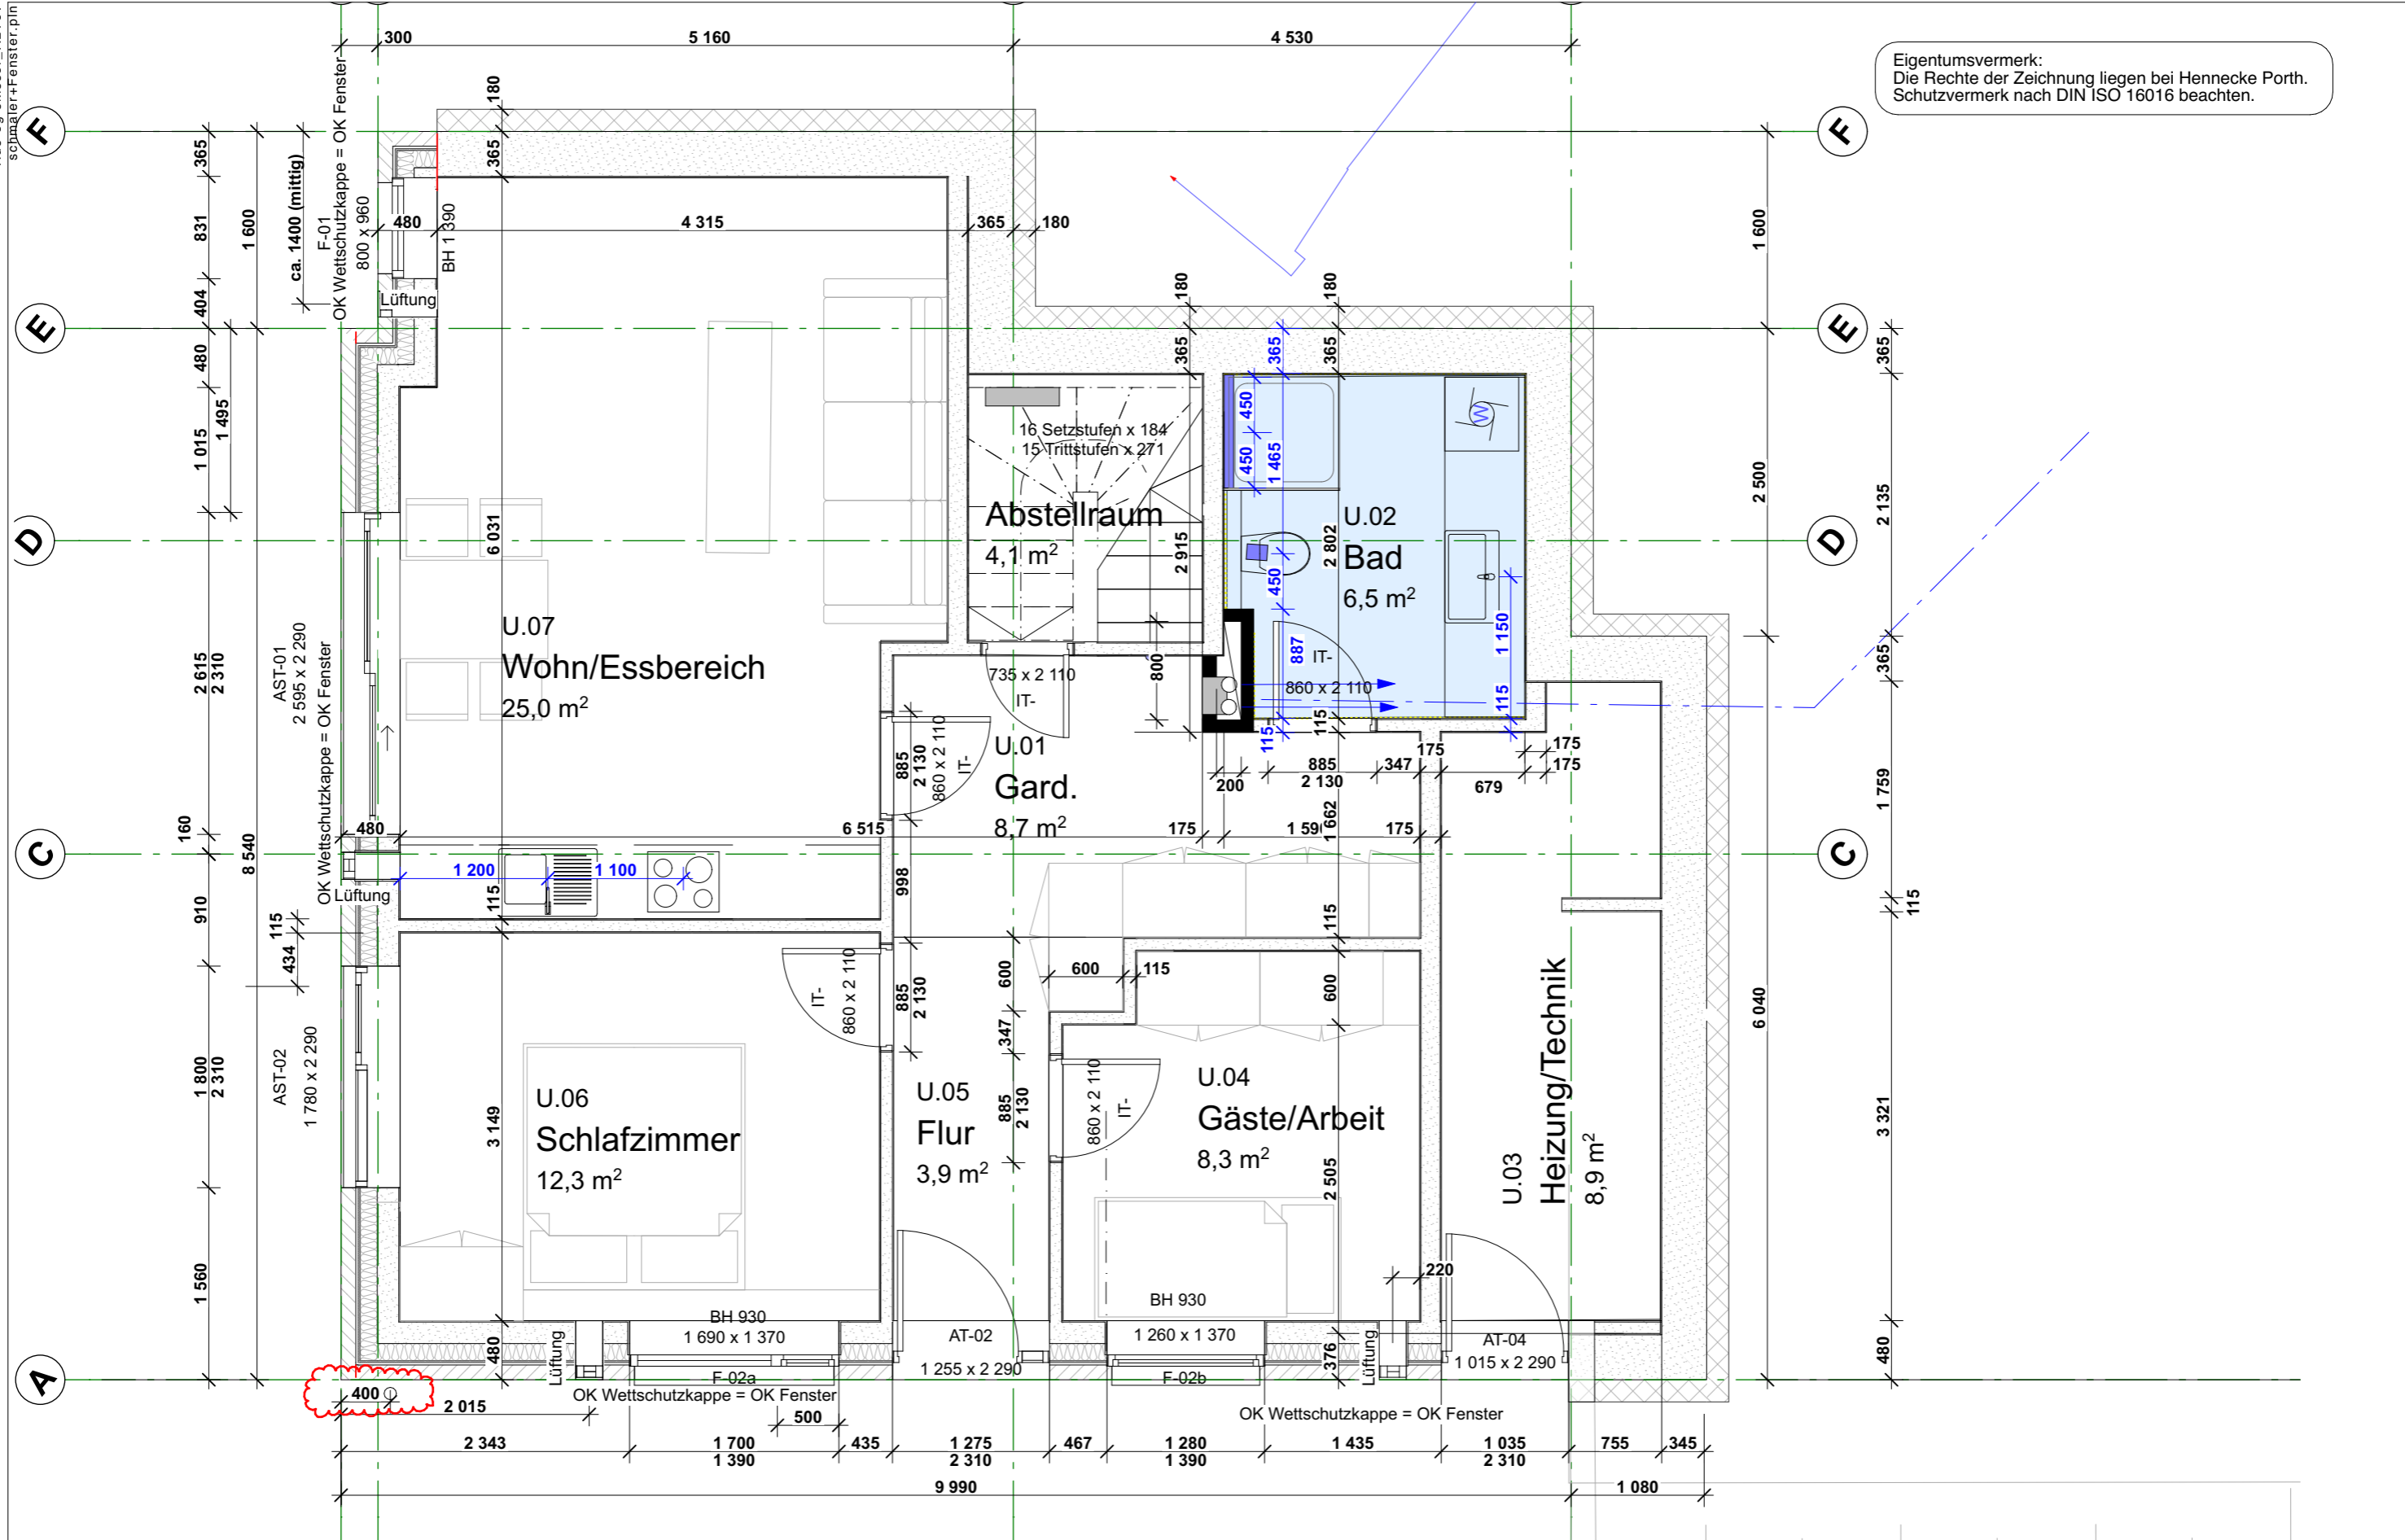

Rev	Revisionsphase	Datum	Arch.	Ktr
G	Arbeitszeichnungen	16/07/2023	MS	HP
E	Fensteraufteilungen & Schnitt Alter Deich	22/11/2021	MS	HP
B	Diverse Änderungen	18/11/2019	MS	HP

Projekt Nr.: <b>16000</b>		Projektphase: <b>Ausführungspl.</b>		Flurstück: <b>56/14+44</b>		Zeichnung: <b>Grundrisse UG</b>	
Wohnhaus Porth Drennhäuser Elbdeich - 21423 Drage		Rev.: <b>G</b>		Zeichnungsnummer: <b>A2-1-01</b>		Datum letzte Revision: <b>16/07/2023</b>	
Maßstab: <b>1:50</b>							