


Schnitt A-A

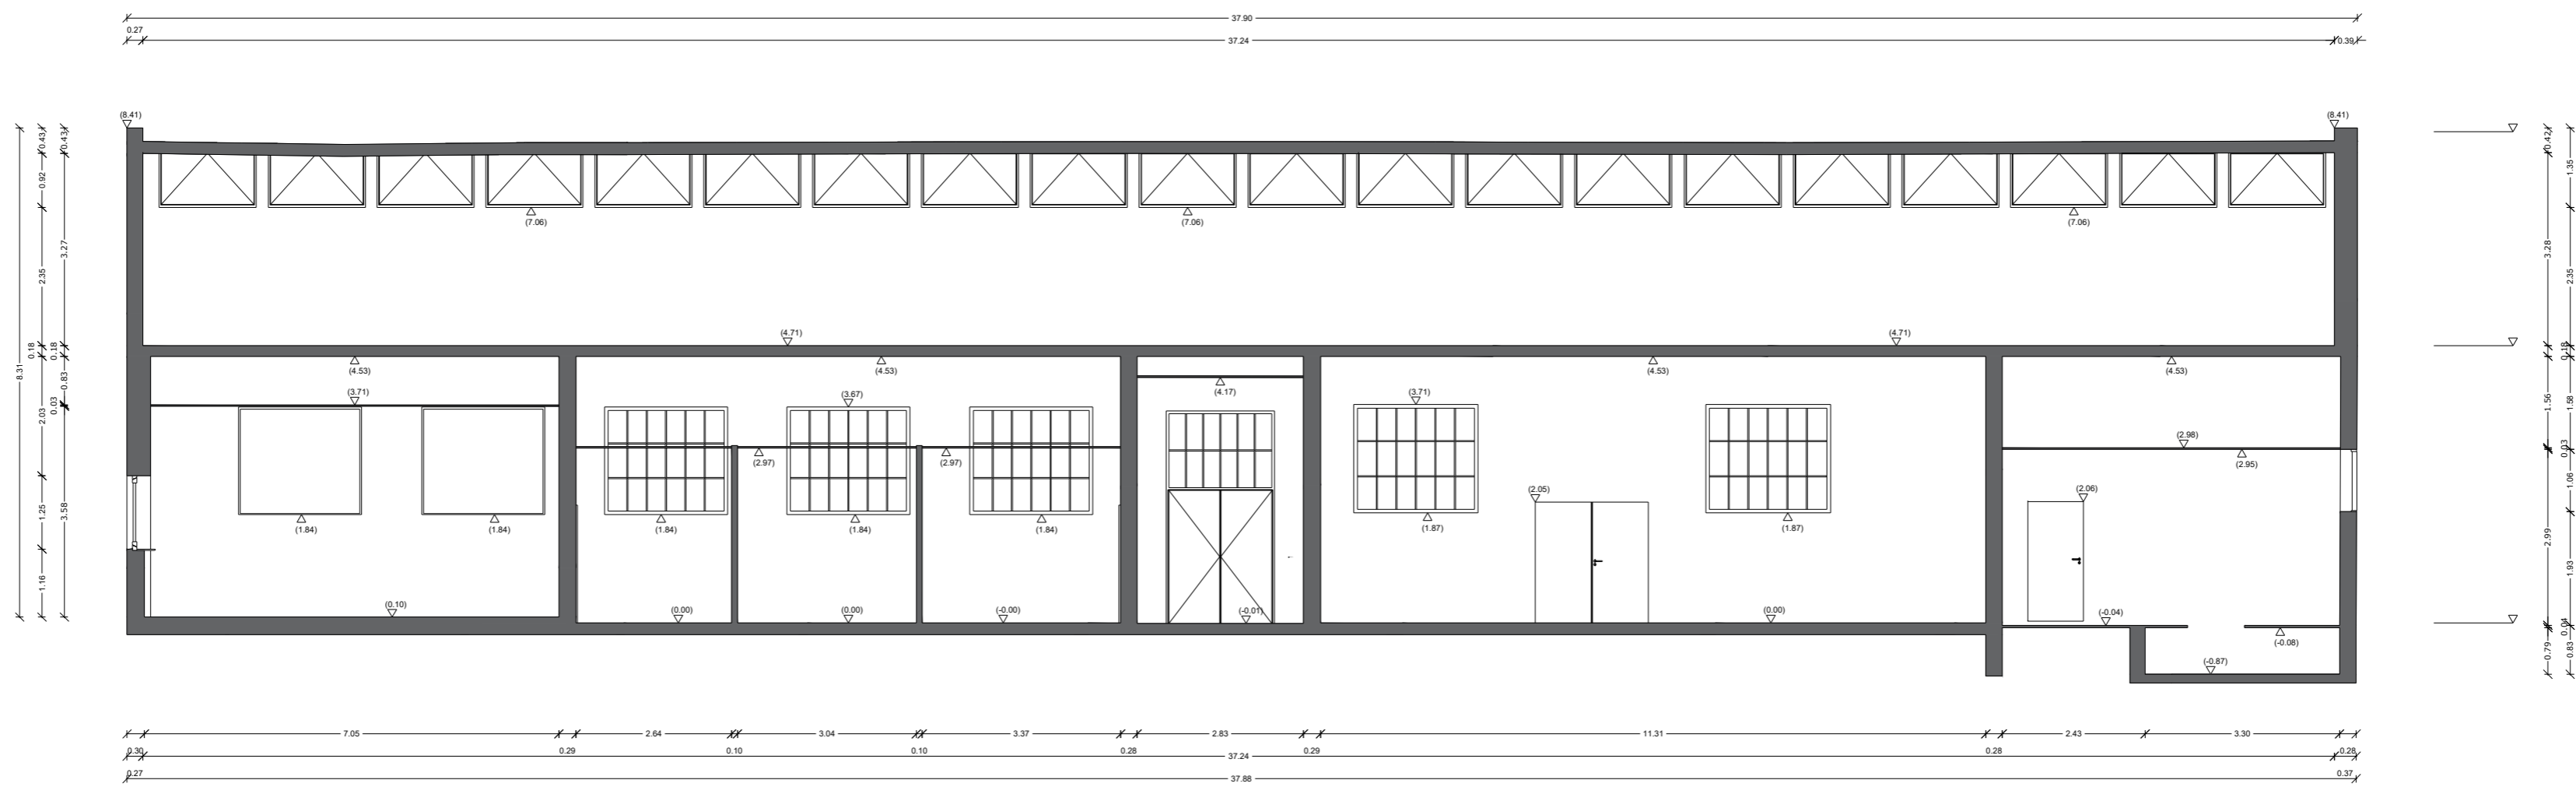

Schnitt B-B

Projekt: Düsseldorf Mitte			
Leistungsphase: Erfassung Bestand			
Ebene: Schnitte A-A und B-B			
Planinhalt: Architektur			
Zur Ausführung freigezeichnet:		Maßstab: 1:100	Format: DIN A2
		Erstdatum: 04.10.2024	Bearbeiter: NMA