


Ansicht Norden ▽

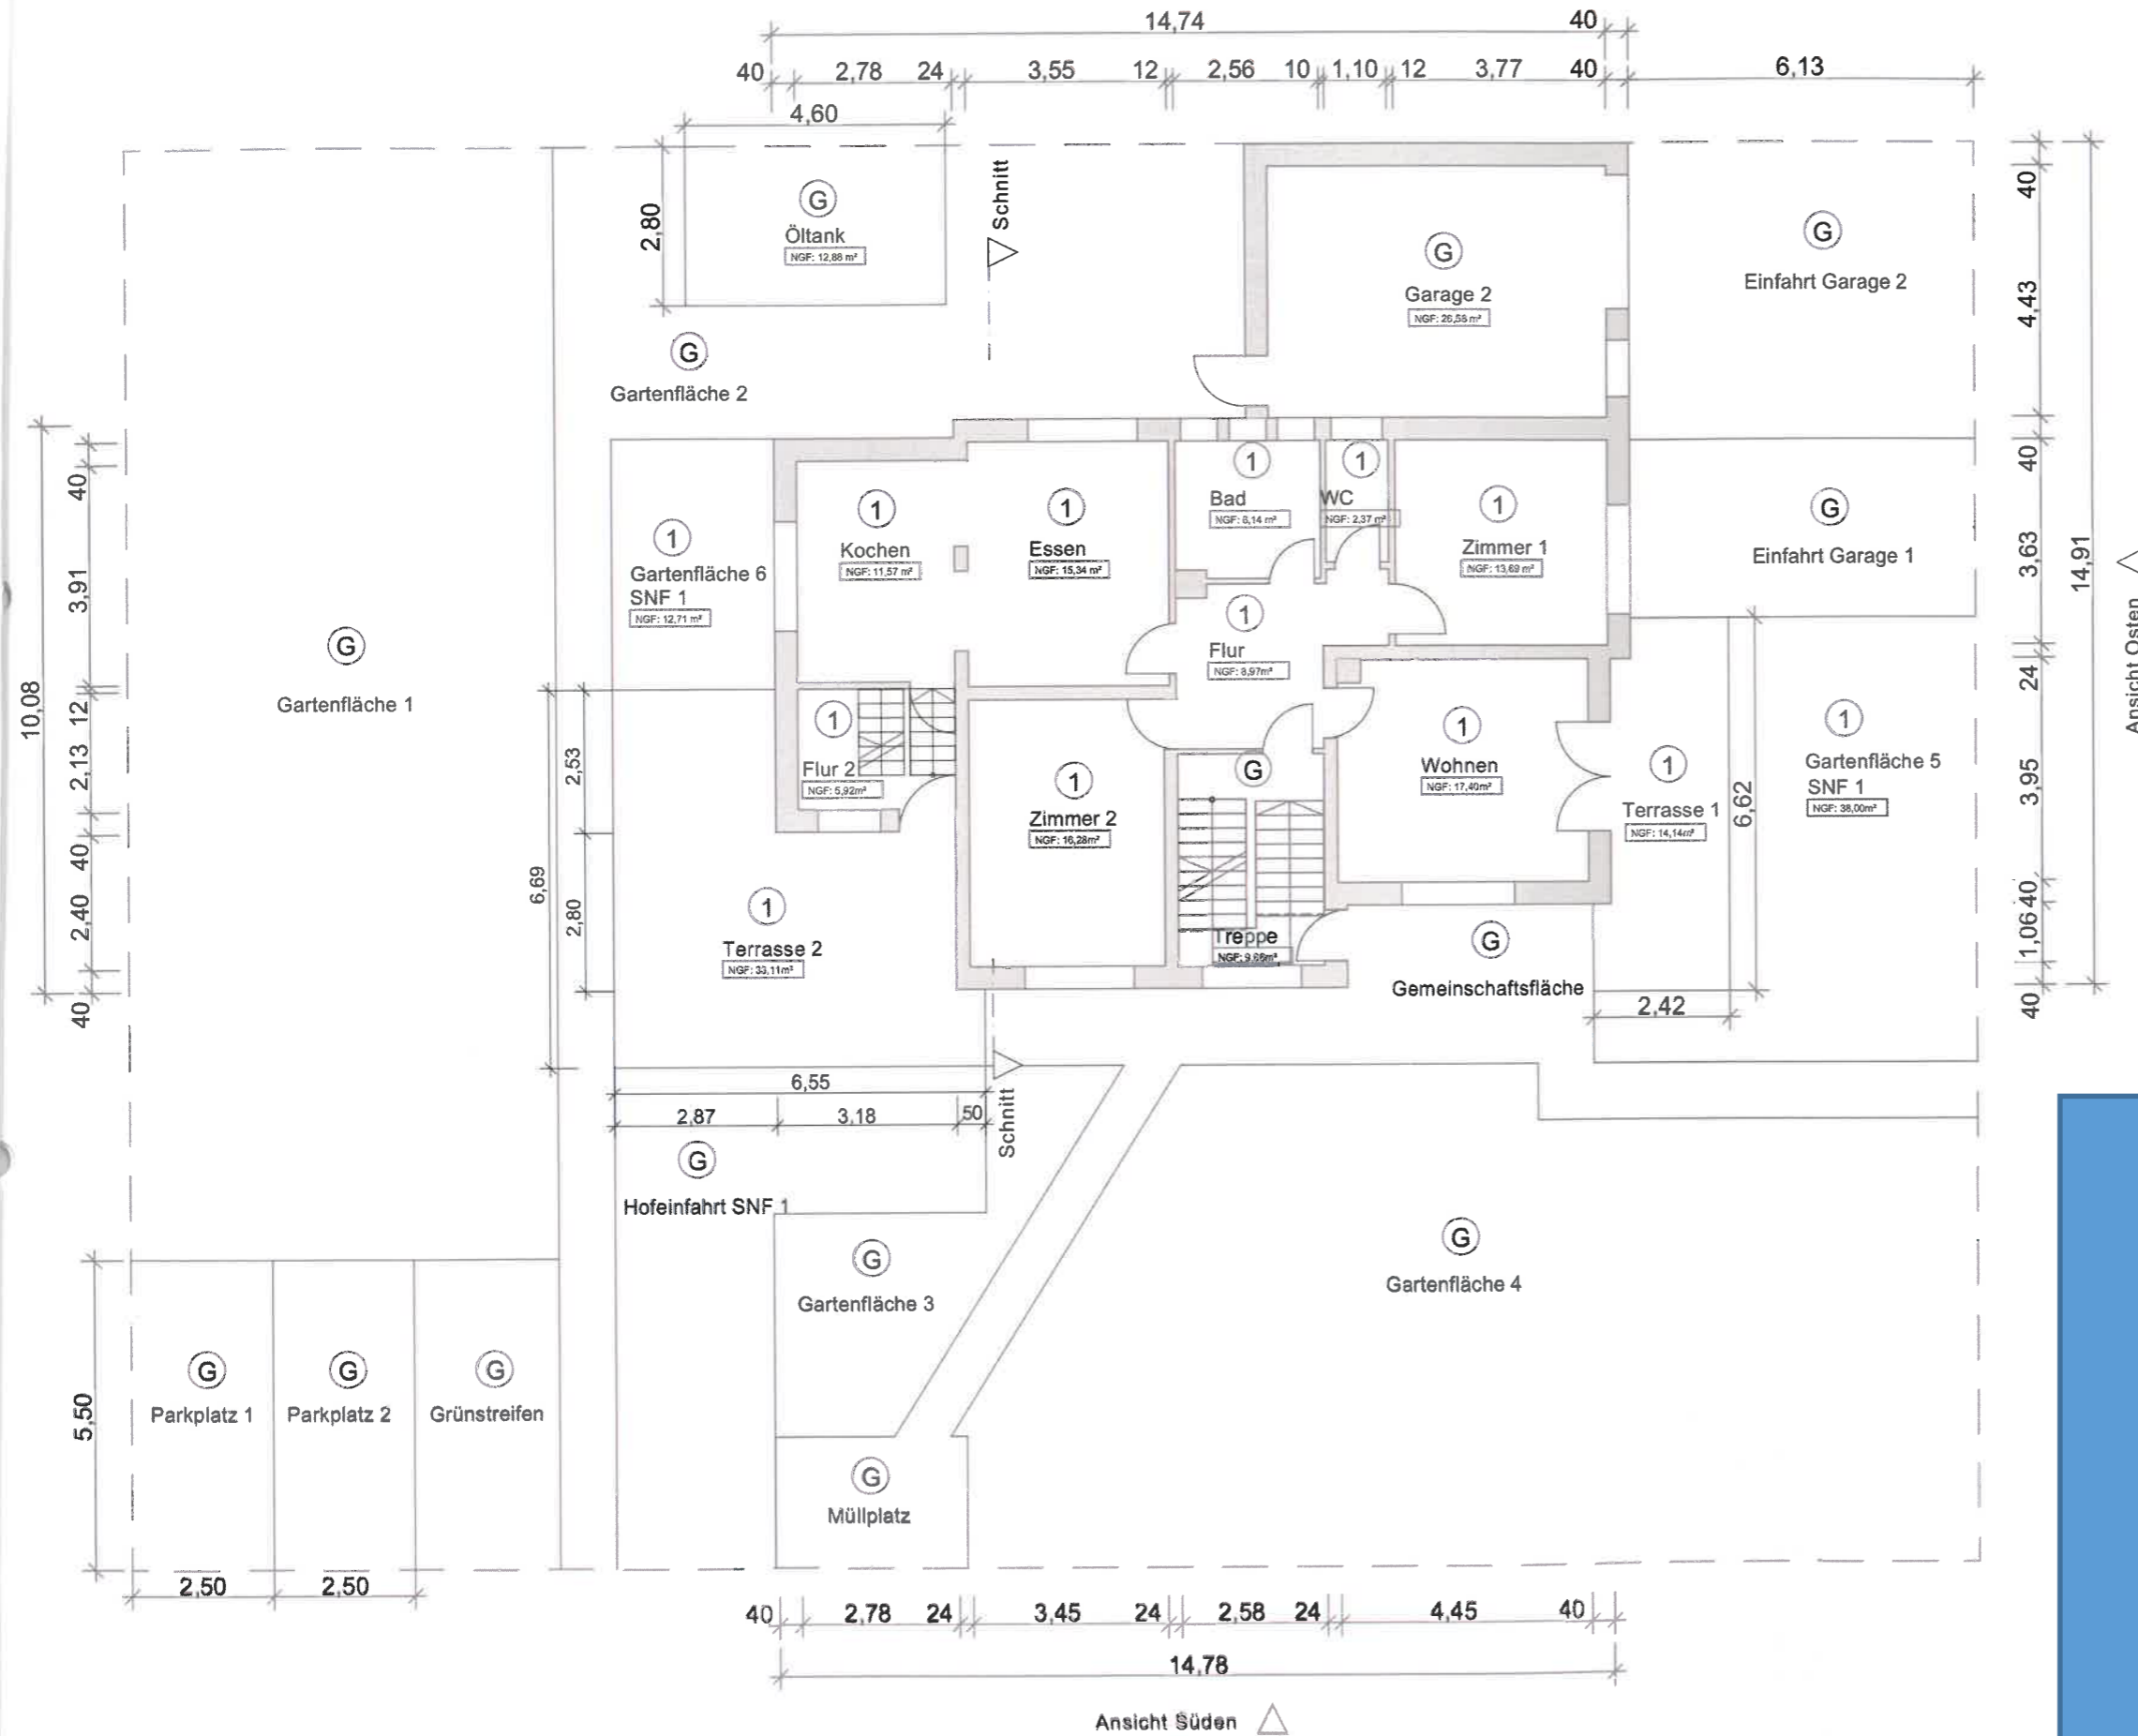

Stadt Keni  
EINGANG

11. Juli 2024

Bauordnung

Zugehörig zur Bescheinigung nach  
§7 Abs. 4 / WEG

vom 13. Aug. 2024

Stadt Kehl  
Bauordnung

*[Handwritten Signature]*

Ansicht Osten ▽

