

In förderungstechnischer
Hinsicht geprüft

Neuss/Grevenbroich, den

15. 8. 03

Rhein-Kreis Neuss

Der Landrat

Amt für Bauaufsicht

Denkmalschutz / Denkmalpflege
und Wohnungswesen

Im Auftrag




Ha

In förderungstechnischer
Hinsicht geprüft
Neuss/Grovenbroich, den 15. 8. 03

Rhein-Kreis Neuss
Der Landrat
Amt für Bauaufsicht
Denkmalschutz / Denkmalpflege
und Wohnungswesen
Im Auftrag

N.L.

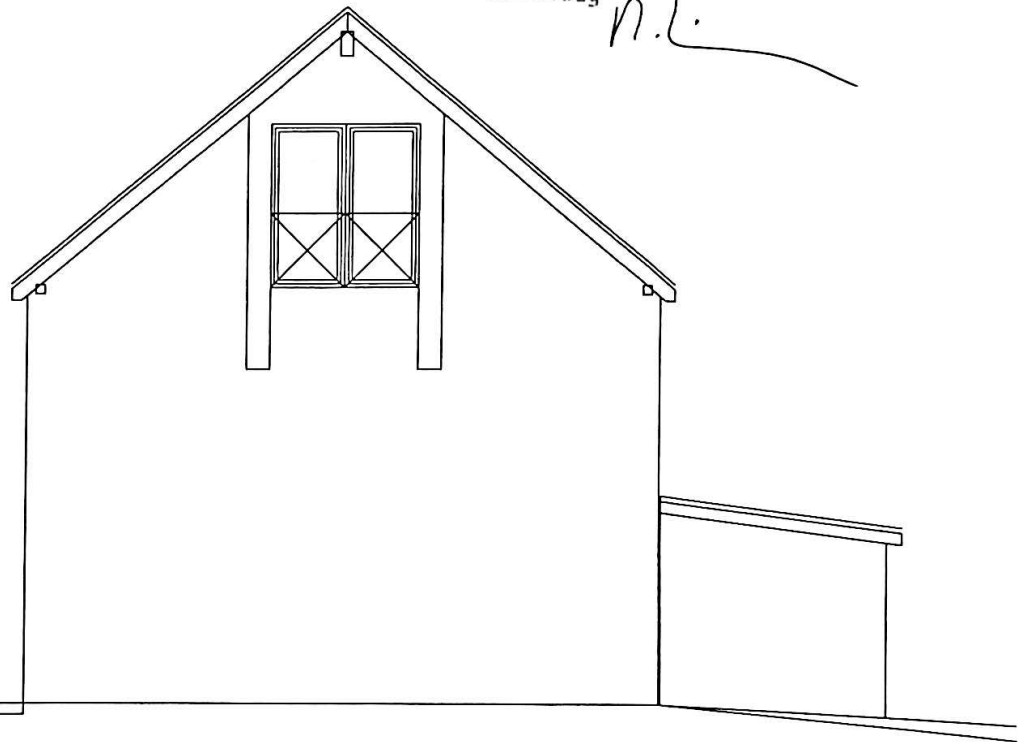

6.47 ca.

8.50

5.50
Vorgartenbereich

Ansicht Links

Anderungen:

1. Bauabschnitt

Bereich 01

PLANINHALT-Bauantrag

Ansicht Seite

BAUVORHABEN:

Stadtek Wohnpark Koarst
Neubau eines Einfamilienhauses
Haus 041 - 046 Typ Wittlaer

BAUHERR:

Firma: Stadtek Wohnpark Koarst G
in Vertelung von: Herrn Preußer
Adresse: Zanderstrasse 5, 53177 B


Bau & Planteam K

Loockdyk 92 47839 Krefeld Tel: 02151/7304




Kohend

In förderungstechnischer
Hinsicht geprüft
Neuss/Grovenbroich, den 15. 8. 03
Rhein-Kreis Neuss
Der Landrat
Amt für Bauaufsicht
Denkmalschutz / Denkmalpflege
und Wohnungswesen
Im Auftrag *N. L.*

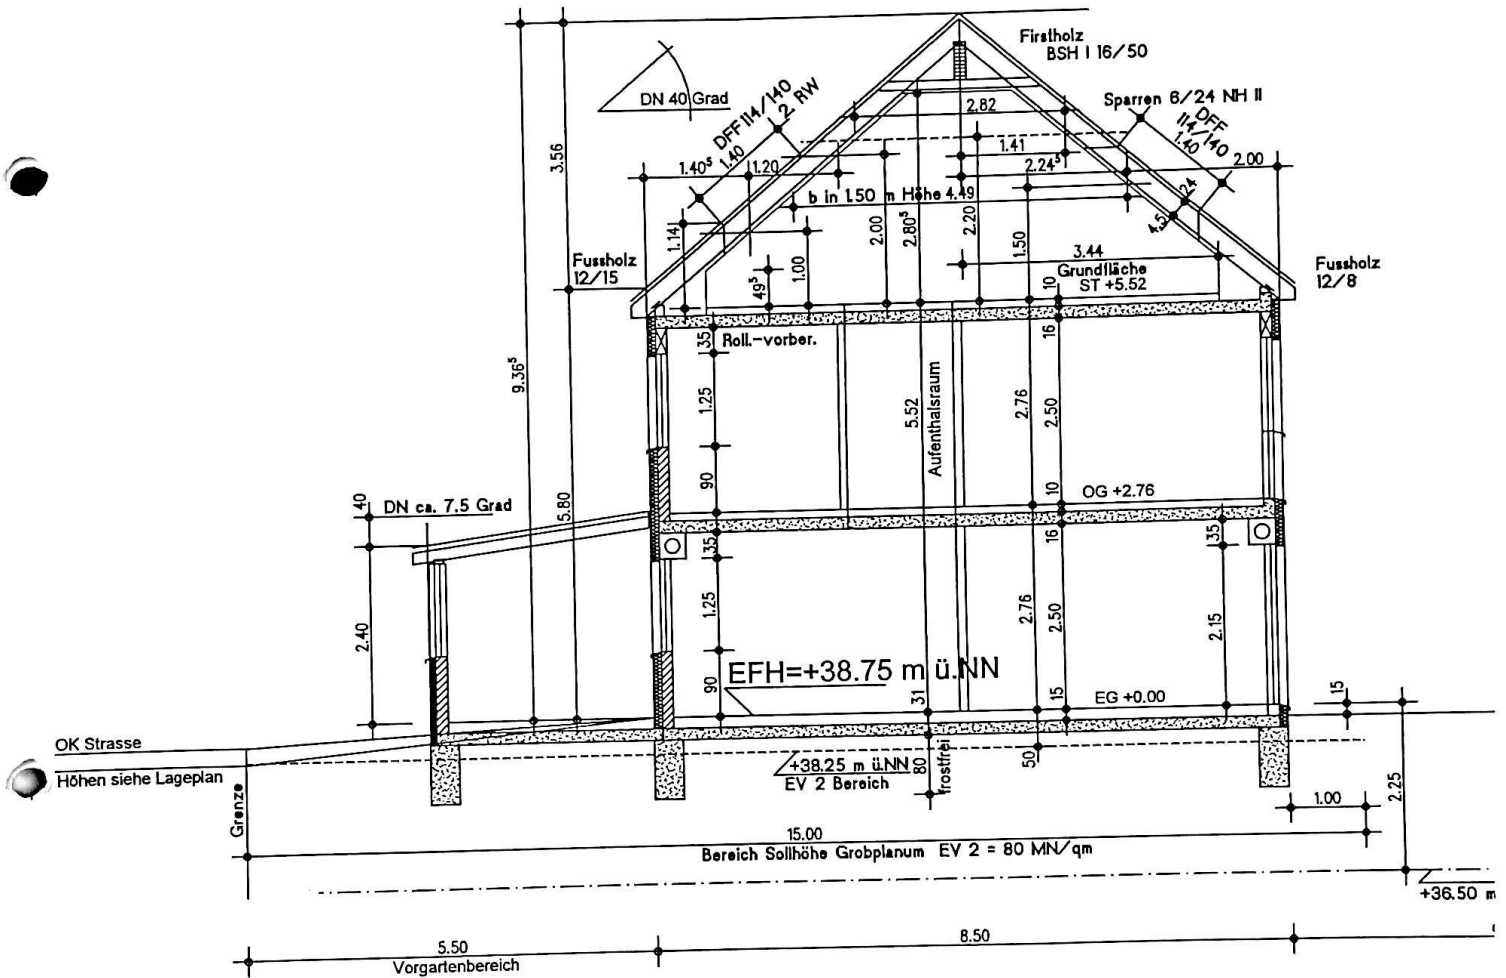


Bereich 01
Haus 041-W-ER
Haus 042-W-M
Haus 043-W-M
Haus 044-W-M
Haus 045-W-M
Haus 046-W-EL

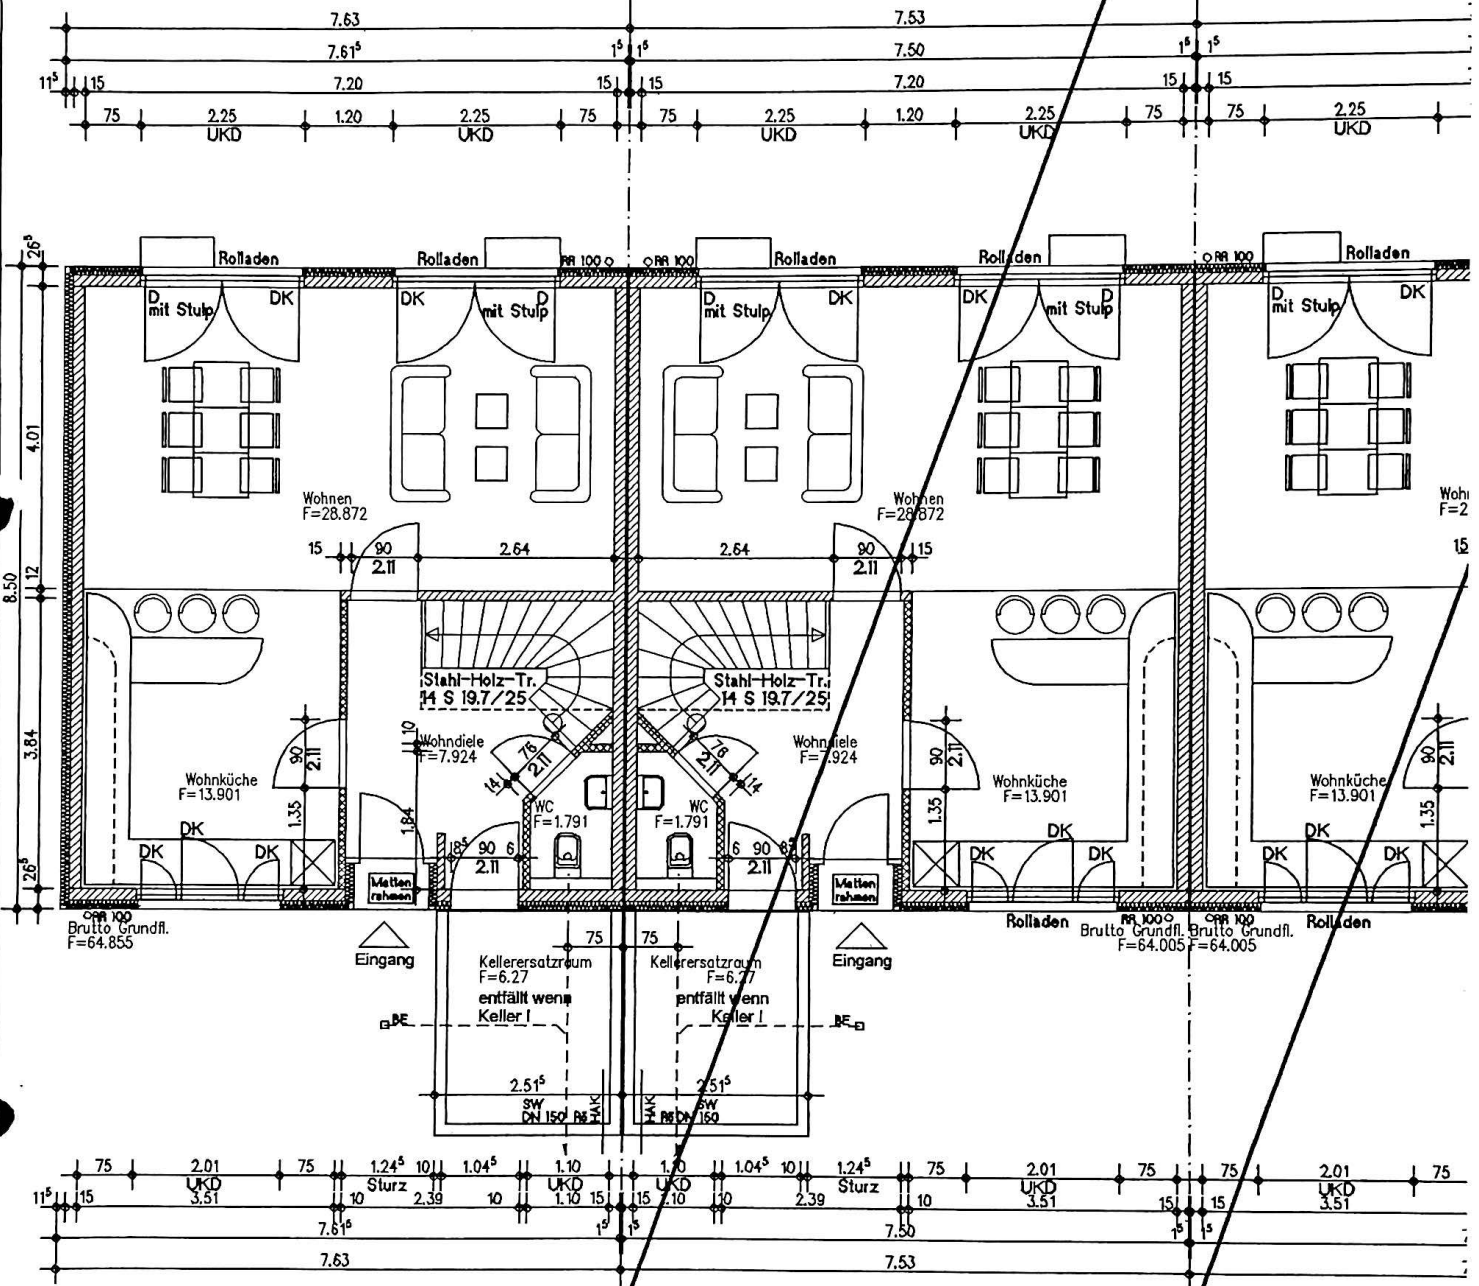

In förderungstechnischer
 Hinsicht geprüft
 Neuss/Grevenbroich, den 15. 8. 03

Rhein-Kreis Neuss
 Der Landrat
 Amt für Bauaufsicht
 Denkmalschutz / Denkmalpflege
 und Wohnungswesen
 Im Auftrag

Haus

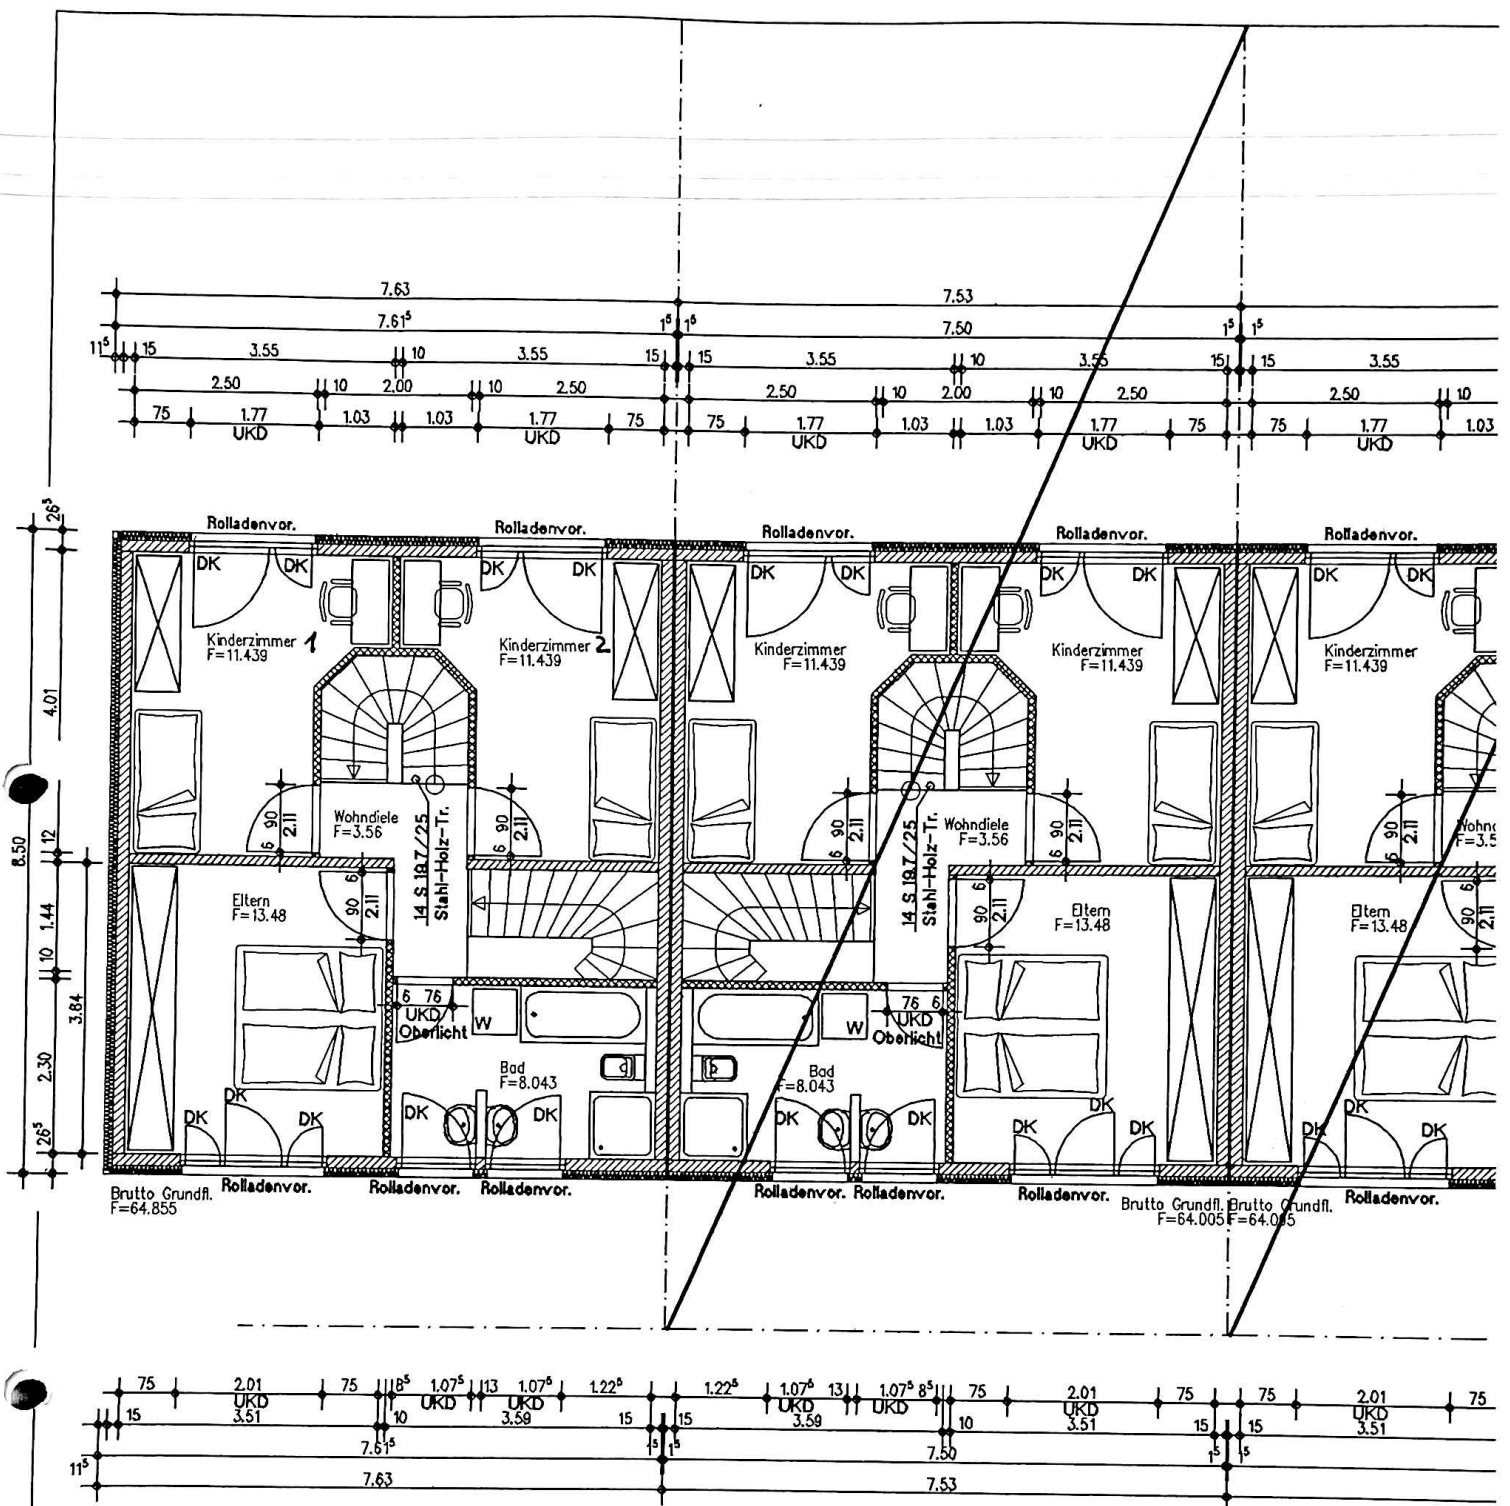


In förderungstechnischer
Hinsicht geprüft

Neuss/Grevenbroich, den 15. 8. 03

Haus

Rhein-Kreis Neuss
Der Landrat
Amt für Bauaufsicht
Denkmalschutz / Denkmalpflege
und Wohnungswesen
Im Auftrag

[Handwritten signature]

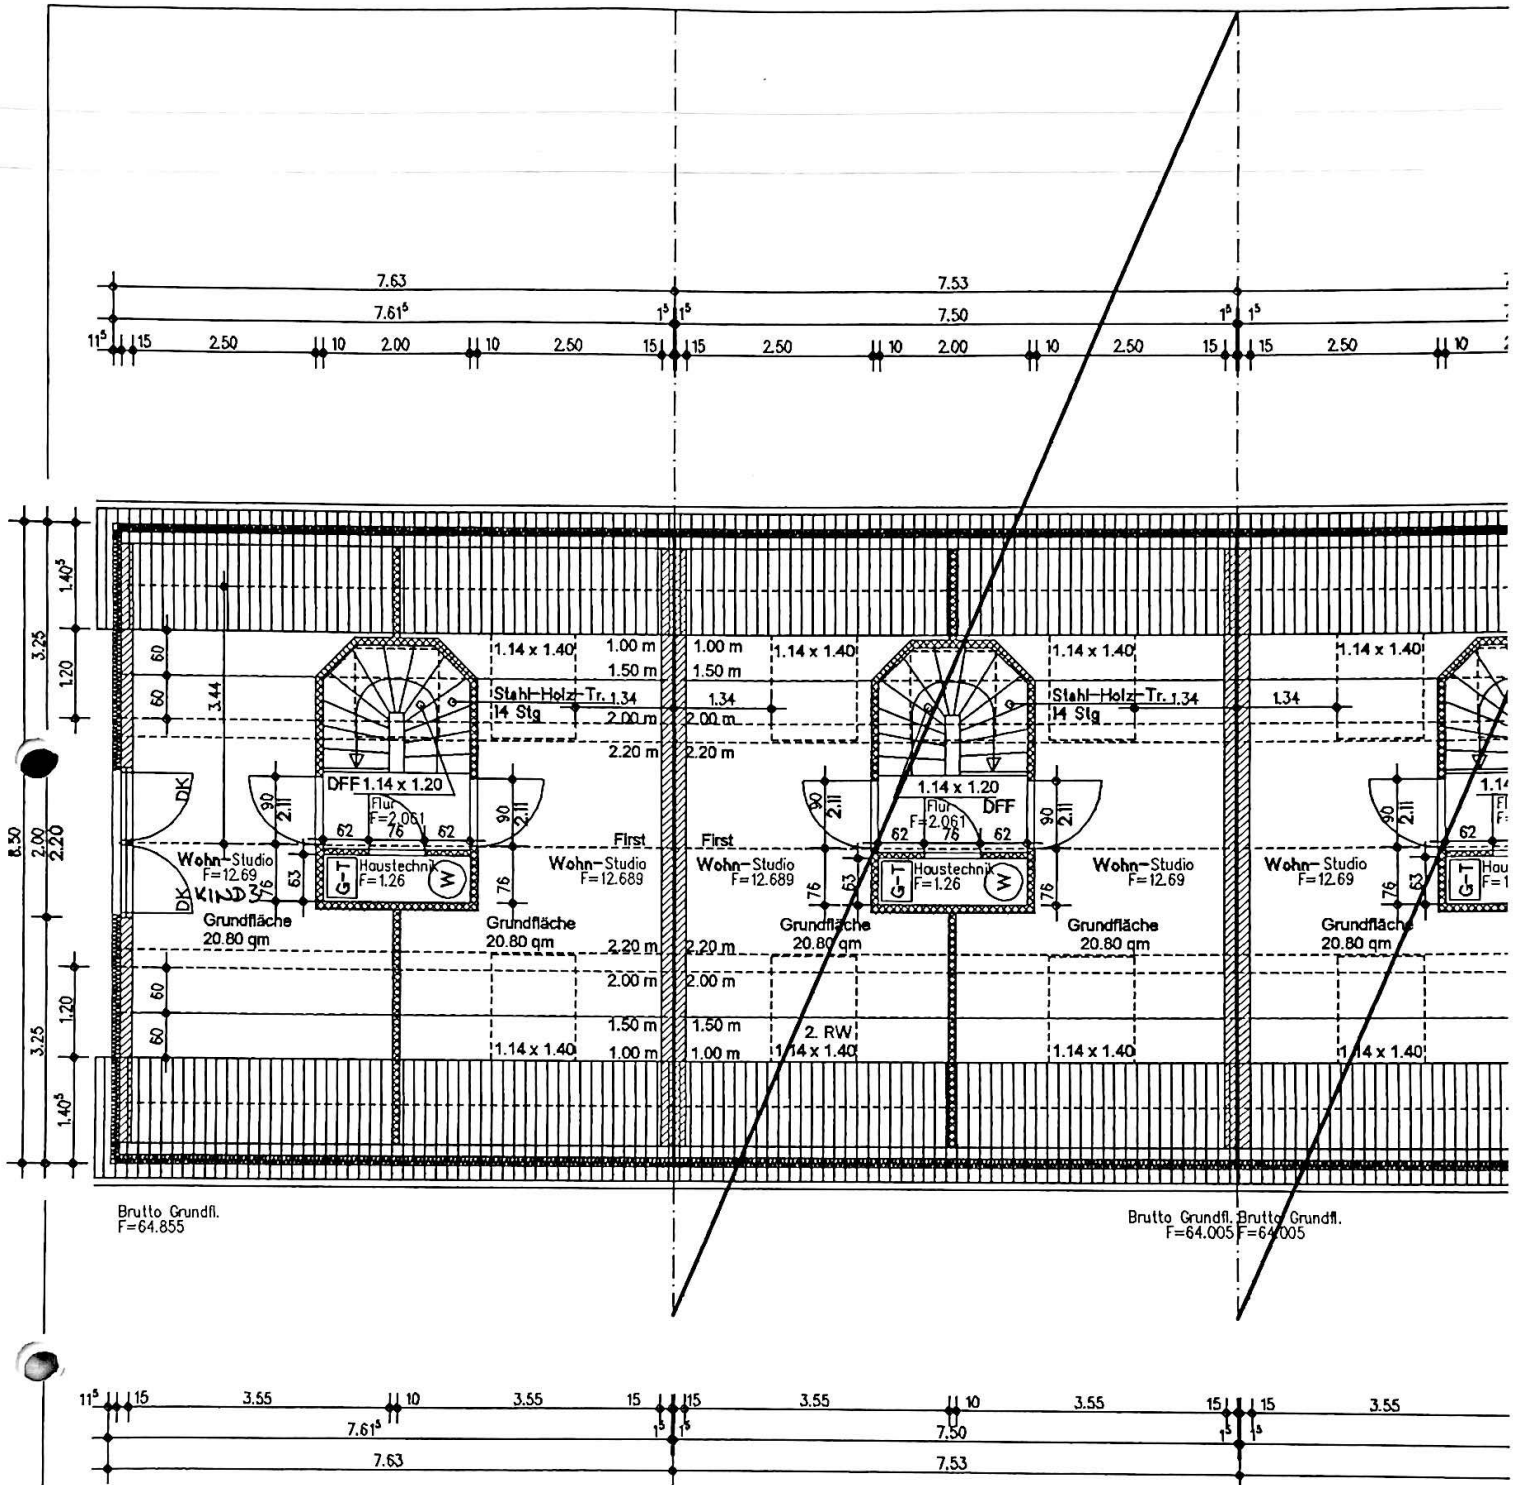

In förderungstechnischer
Hinsicht geprüft

Neuss/Grevenbroich, den

15. 8. 03

Haus

Rhein-Kreis Neuss

Der Landrat

Amr für Bauaufsicht

Denkmalschutz / Denkmalpflege

und Wohnungswesen

Im Auftrag

M.L.