


Homeway GreenforMedia 5 Teilnehmerlinien

Konfiguration der Anschlussdosen:
 - 1 x Fernsehen/Sat/ Breitbandkabel, Radio
 - 1 x LAN, 1 x TAE

Homewayanschlußdose mit Kabel 
 1x Homeway Wlan Access Point, UP

Legende Elektro:

- Steckdose 
- Doppelsteckdose 
- Telefon-Leerrohr-/Dose 
- TV/SAT Leerrohr-/Dose 
- Elektroherd 
- Spülmaschine 
- Kühlschrank 
- Dunstabzug 
- Brennstelle-Deckenlampe 
- LED-Einbaustrahler 7W 
- Brennstelle-Wandlampe 
- Ausschalter 
- Kontrollschalter 
- Serienschalter 
- Jalousieschalter 
- Wechselschalter 
- Klingeltaster 
- Kreuzschalter 
- Sprechstelle 
- Unterverteilung 
- Th = Thermostat für FBH 
- Rolladenmotor 

Legende sonstiges:

- HK=Heizkörper
- HTW= Handtuchwärmer
- BEL=Bodeneinlauf
- BRH=Brüstungshöhe Rohmaß
- GW=Gurtwickler
- LÜ= Fensterlüfter
- AZ=Aussenzapfstelle
- BF=Bodenfliesen
- WF=Wandfliesen
- Türhöhen inkl. Fußbodenaufbau

Ausstattung im Dachgeschoß:

- Fensterbänke: Marmor weiß
- Objekte: WT=Eigenleistung
- Armaturen: gem. Bemusterung
- Treppenstufen: Eiche parkettverleimt
- Handlauf: Eichenholz, rund
- Innentüren: Weisslack
- Türgriffe: Rosina R
- Fliesen: siehe Bestellung

Fenster: außen anthrazit foliert, innen weiß
 Alu-Fensterbänke, außen: Farbe anthrazit

**My HOME
 Rollladenpaket.**

2x Dachfenster
 WDF R78 K WD AL, 1,14 x 1,41
 mit elektrischem Rollladen
Kabelanschluß zum Schalter vorsehen !


Rauhfaser mit Weißanstrich Wand und Decke
 Farbige Lackierung der Stahltreppe

Ausführungsplan



Projekt:	21509 GLINDE 36 WE HINTER DEN TANNEN/ QUERWEG
Bauherr:	PHG GMBH RÖLLBACHER STRASSE 16 63911 KLINGENBERG
Käufer:	Michael Bosse
M=1:50 (Format A3)	DACHGESCHOSS
Haus Nr.:	34
	Gezeichnet: Datum: Wohlfahrt 07.05.2020

Heinrich Wengert Projektbau GmbH
 Röllbacher Straße 16
 63911 Klingenberg
 Tel.: 09372-948080-0
 E-Mail: info@wengert-bau.de

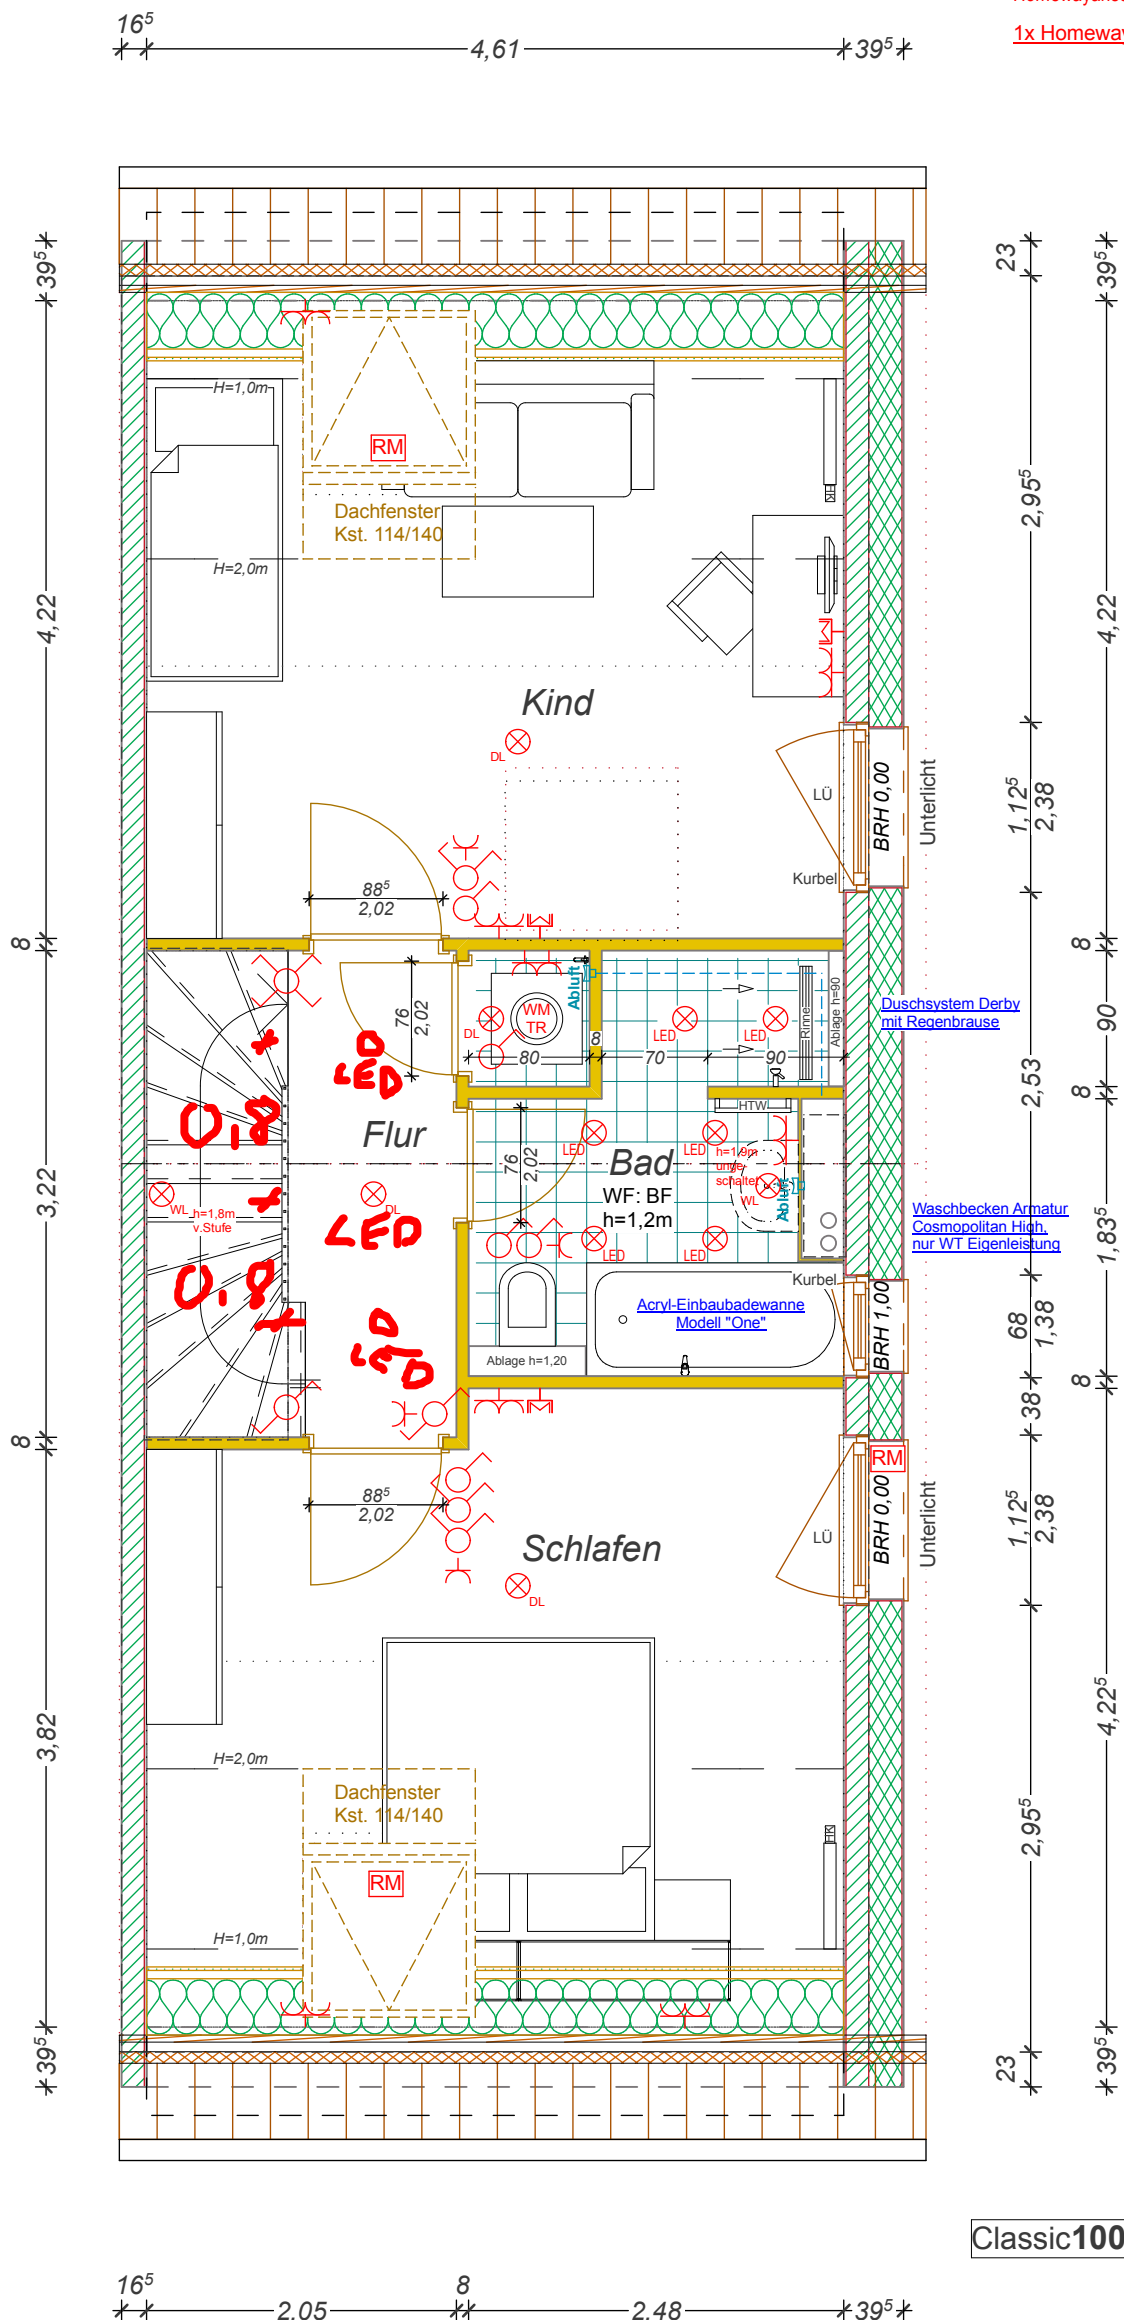

Classic100

geändert:
 WM-Raum vom
 Flur zugänglich
 10.08.2020

Planfreigabe: _____ Datum: 26.05.2020 Unterschrift: M.Bosse