

**Homeway GreenforMedia 5 Teilnehmerlinien**

Konfiguration der Anschlussdosen:  
 - 1 x Fernsehen/Sat/ Breitbandkabel, Radio  
 - 1 x LAN, 1 x TAE


Homewayanschlußdose mit Kabel   
 1x Homeway Wlan Access Point, UP

**Legende Elektro:**

- Steckdose
- Doppelsteckdose
- Telefon-Leerrohr-/Dose
- TV/SAT Leerrohr-/Dose
- Elektroherd
- Spülmaschine
- Kühlschrank
- Dunstabzug
- Brennstelle-Deckenlampe
- LED-Einbaustrahler 7W
- Brennstelle-Wandlampe
- Ausschalter
- Kontrollschalter
- Serienschalter
- Jalousieschalter
- Wechselschalter



Rolladenmotor 

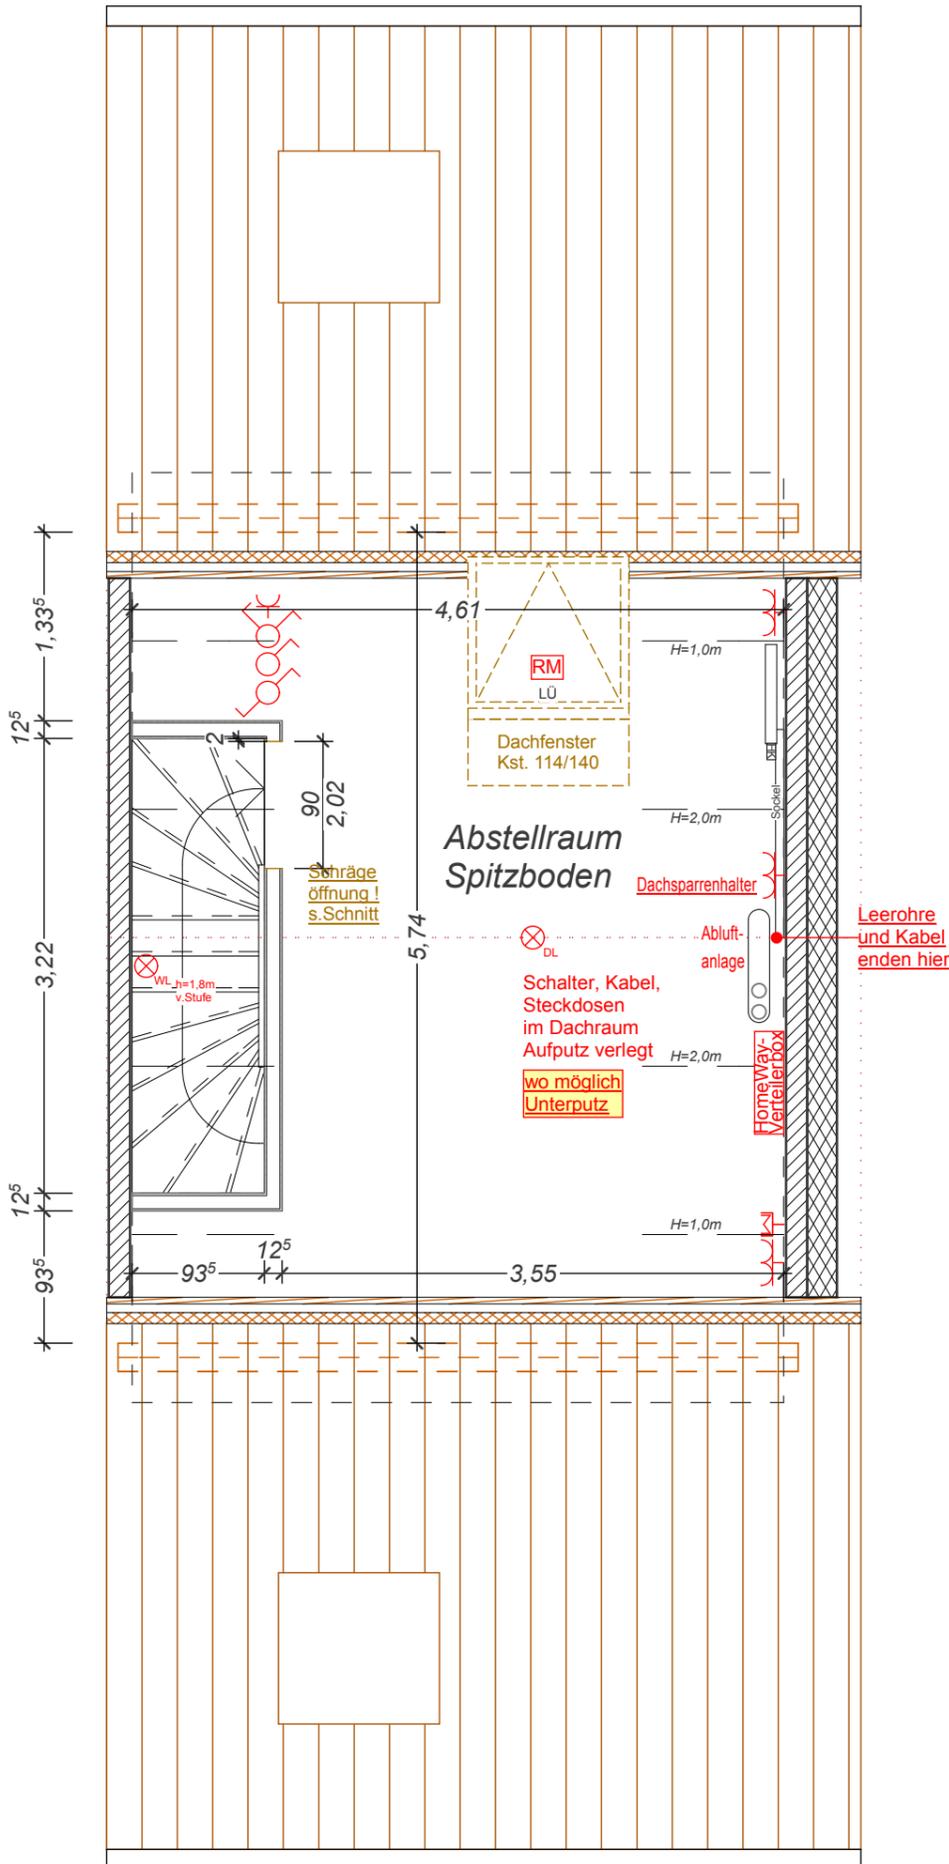

**My HOME**  
 Rollladenpaket.

**Dachsparrenhalter**  
 mit Potentialausgleich  
 1x Dachfenster  
 WDF R78 K WD AL, 1,14 x 1,41  
 mit elektrischem Rollladen  
 Kabelanschluß zum Schalter vorsehen!

**Ausführungsplan**



Projekt:	21509 GLINDE 36 WE HINTER DEN TANNEN/ QUERWEG
Bauherr:	PHG GMBH RÖLLBACHER STRASSE 16 63911 KLINGENBERG
Käufer:	Michael Bosse
M=1:50 (Format A3)	<b>DACHRAUM</b>
Haus Nr.:	<b>34</b>
	Gezeichnet: Datum: Wohlfahrt 07.05.2020

Heinrich Wengert Projektbau GmbH  
 Röllbacher Straße 16  
 63911 Klingenberg  
 Tel.: 09372-948080-0  
 E-Mail: info@wengert-bau.de

Planfreigabe: \_\_\_\_\_ Datum: 26.05.2020 Unterschrift: M.Bosse