


Erdgeschoss:
 WE1=26.90m²
 WE=Wohneinheit


Bauvorhaben: Scheune Karlsvorstadt 35, 74613 Öhringen	Auftraggeber: Familie Litzenberg 74613 Öhringen
Planinhalt: EG - Neu, M:1:50	Planer: S.Borojevic saborojevic@gmail.com

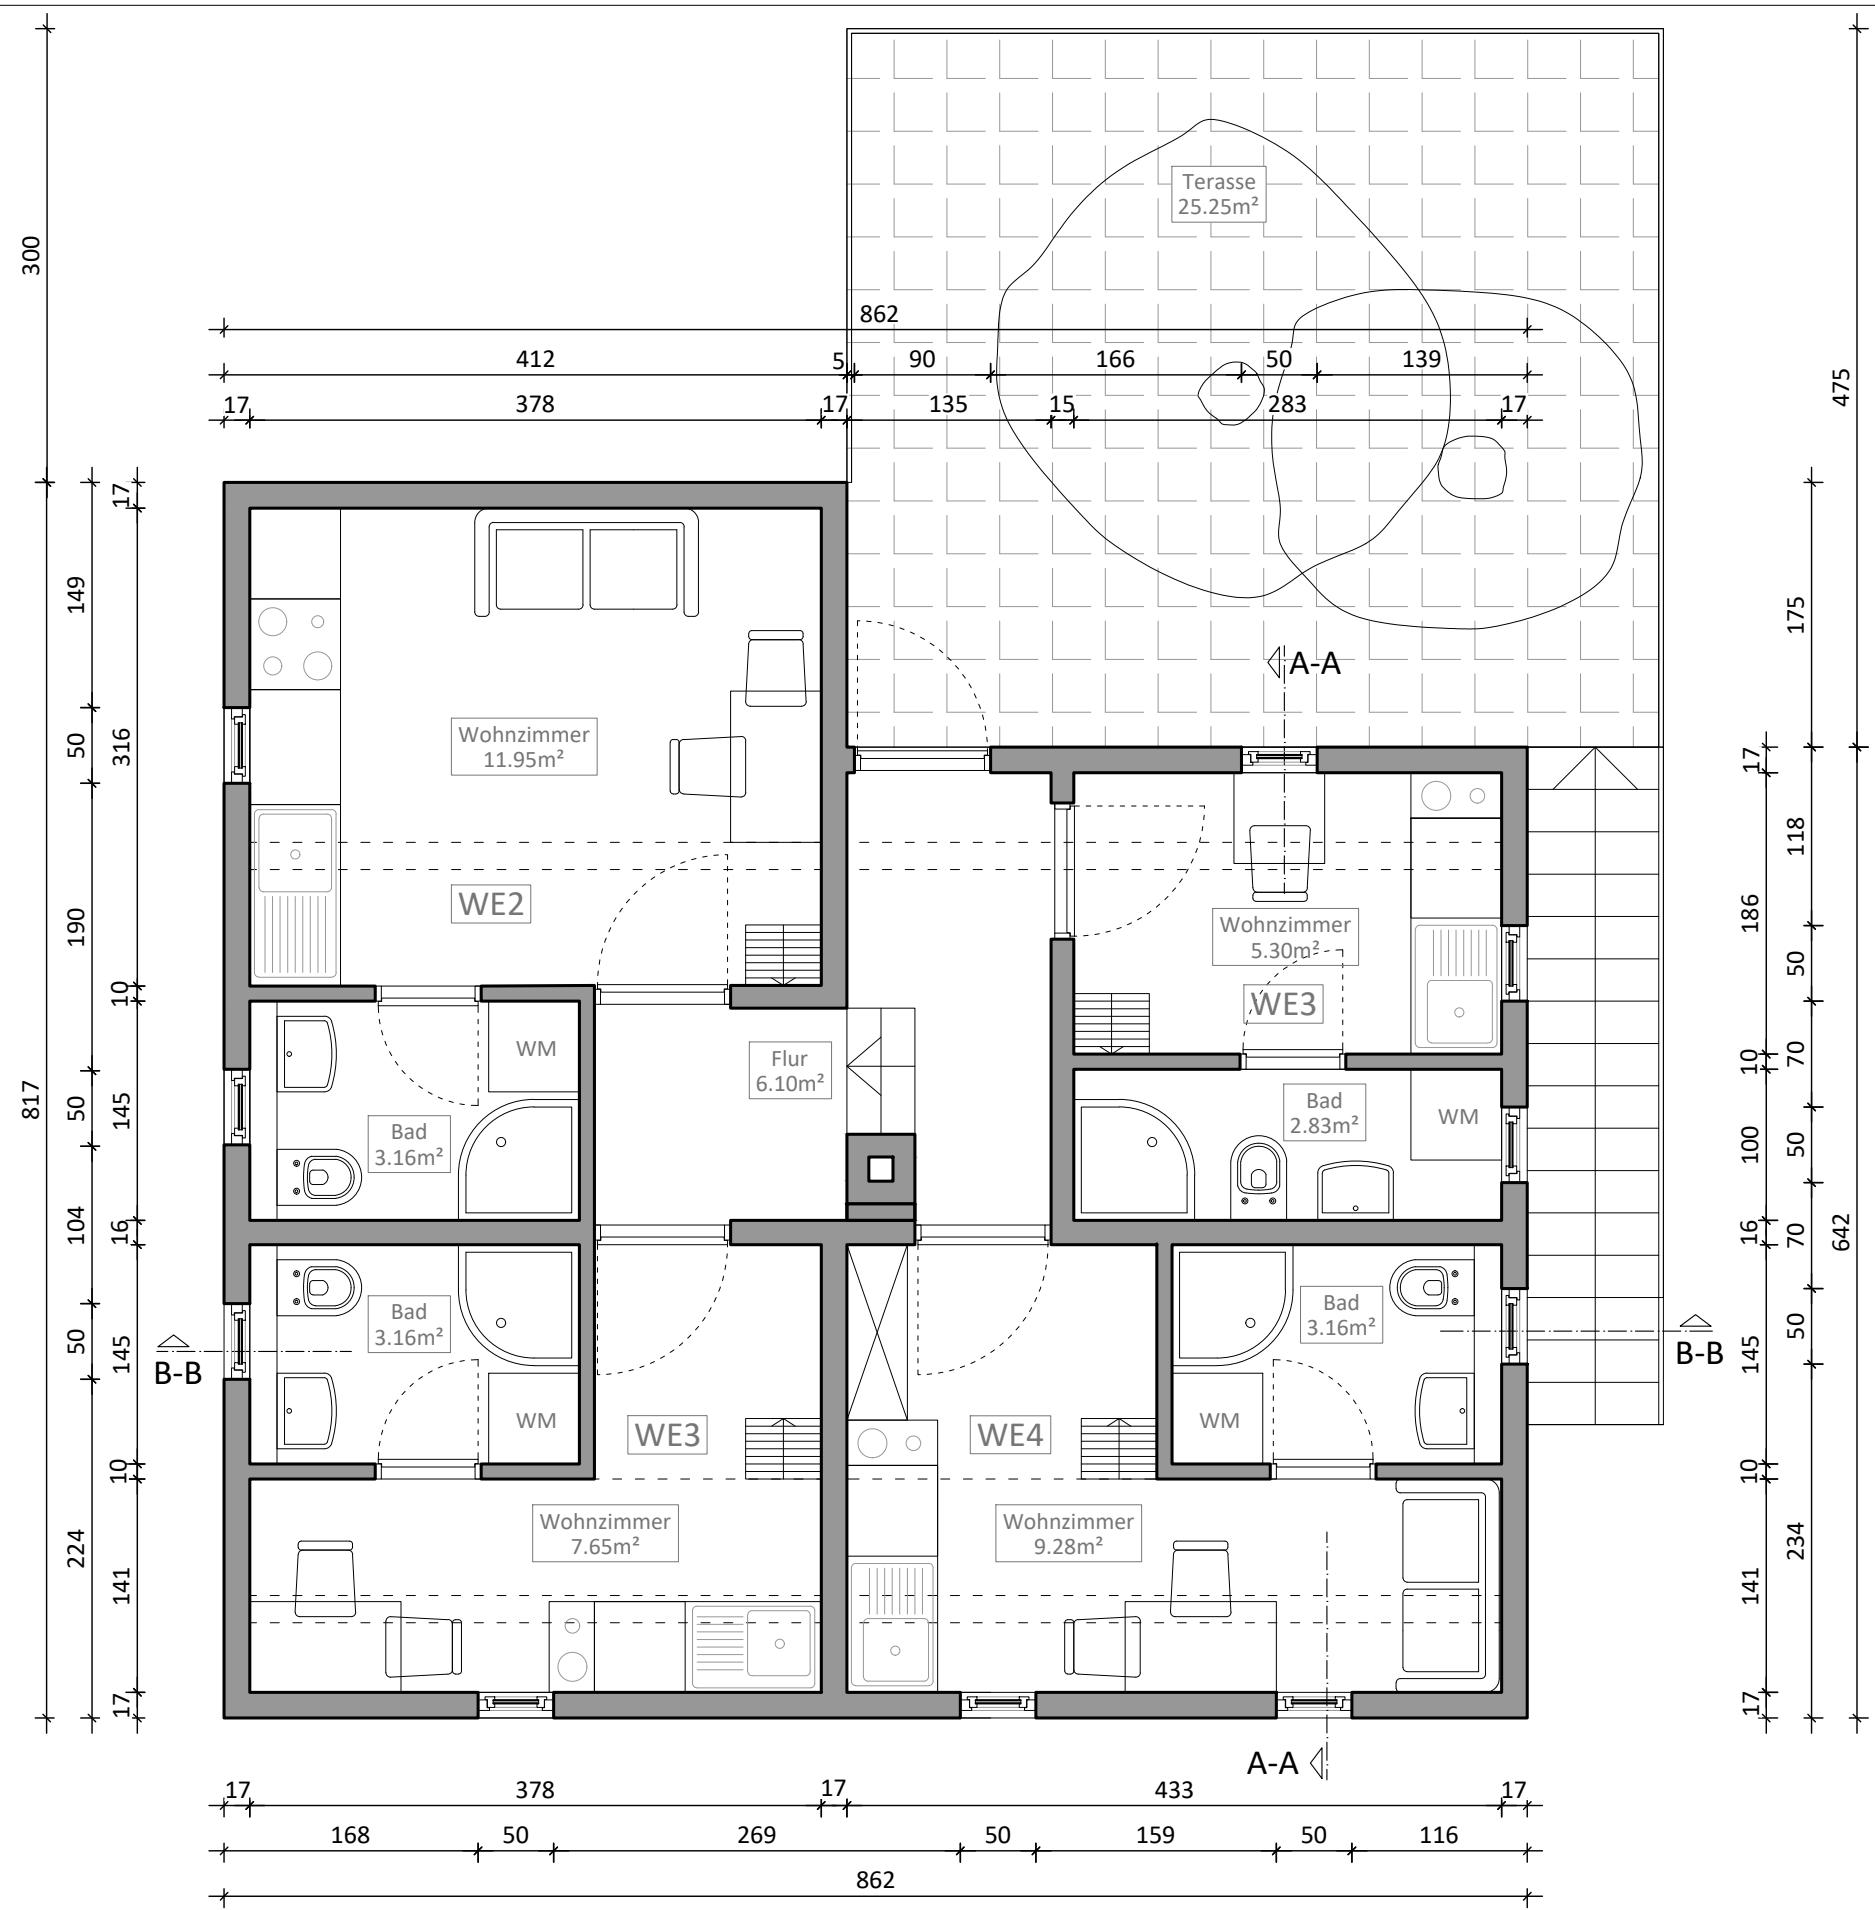


Obergeschoss:

WE2=15.11+5.85=20.96m²
 WE3=8.13+3.11=11.24m²
 WE4=10.81+5,85=16.66m²
 WE5=12.44+6,71=19.15m²

Bauvorhaben: Scheune Karlsvorstadt 35, 74613 Öhringen	Auftraggeber: Familie Litzenberg 74613 Öhringen
Planinhalt: OG - Neu, M:1:50	Planer: S.Borojevic saborojevic@gmail.com

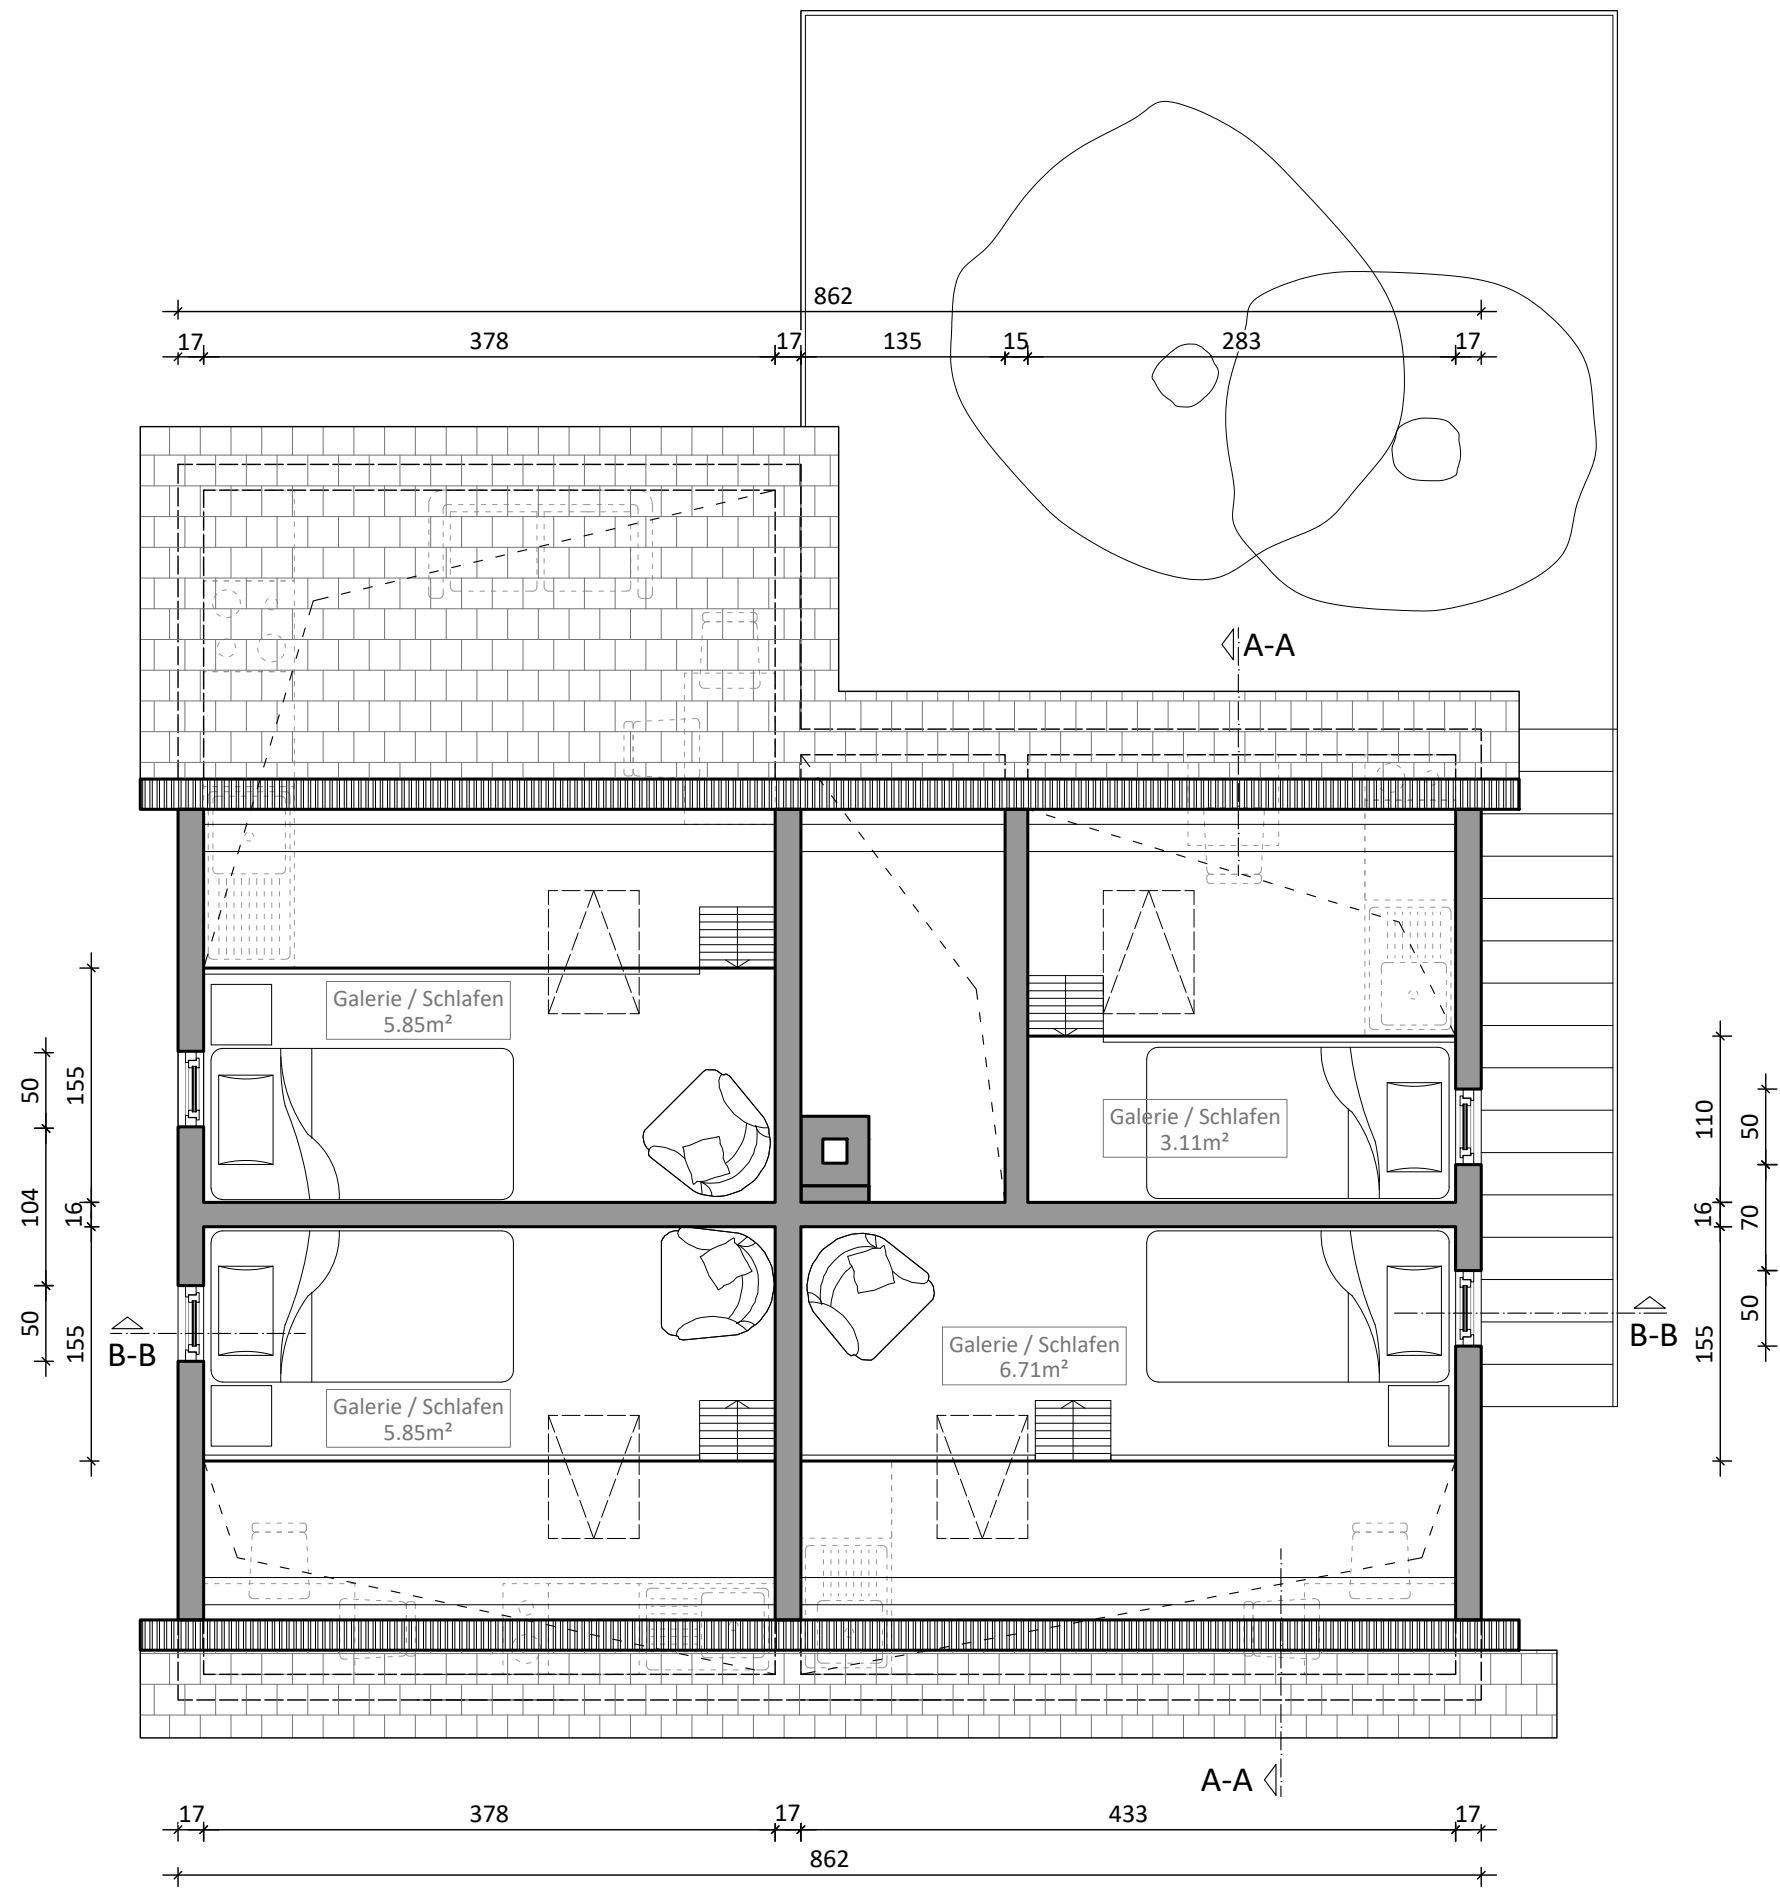

Bauvorhaben: Scheune Karlsvorstadt 35, 74613 Öhringen	Auftraggeber: Familie Litzberg 74613 Öhringen
Planinhalt: DG - Neu, M:1:50	Planer: S.Borojevic saborojevic@gmail.com

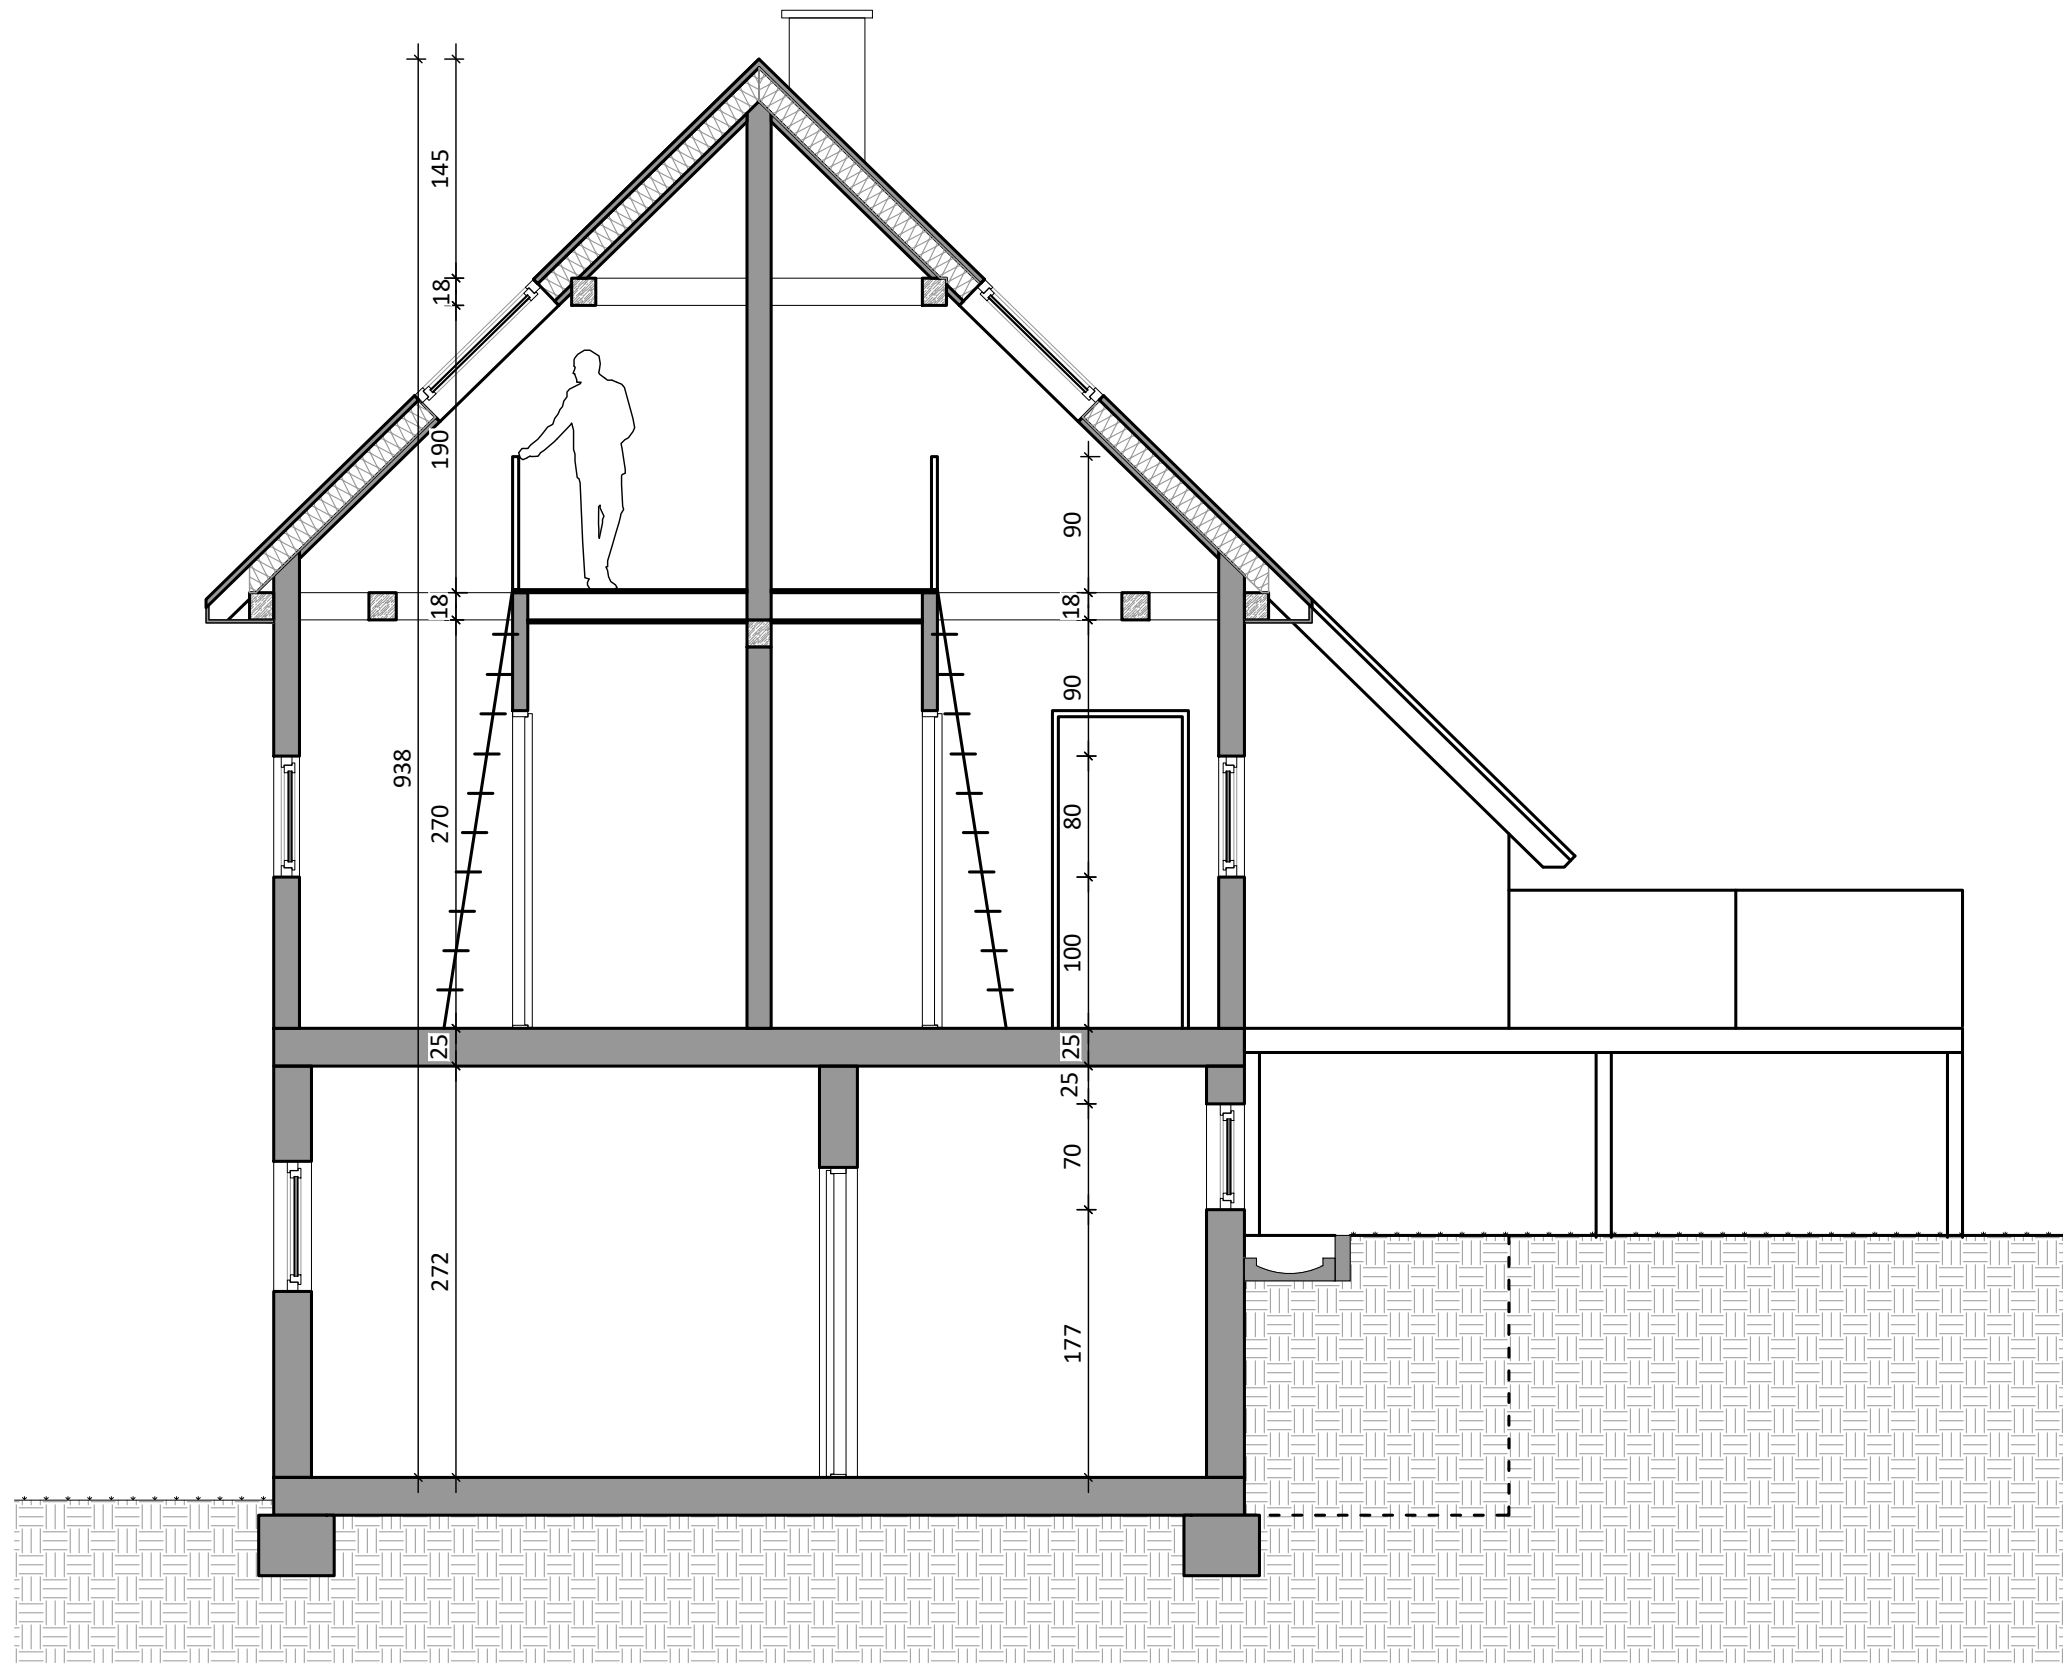


Bauvorhaben:
 Scheune
 Karlsruvorstadt 35, 74613 Öhringen

Auftraggeber:
 Familie Litzenberg
 74613 Öhringen

Planinhalt:
 Schnitt A-A, Neu,
 M:1:50

Planer:
 S.Borojevic
 saborojevic@gmail.com

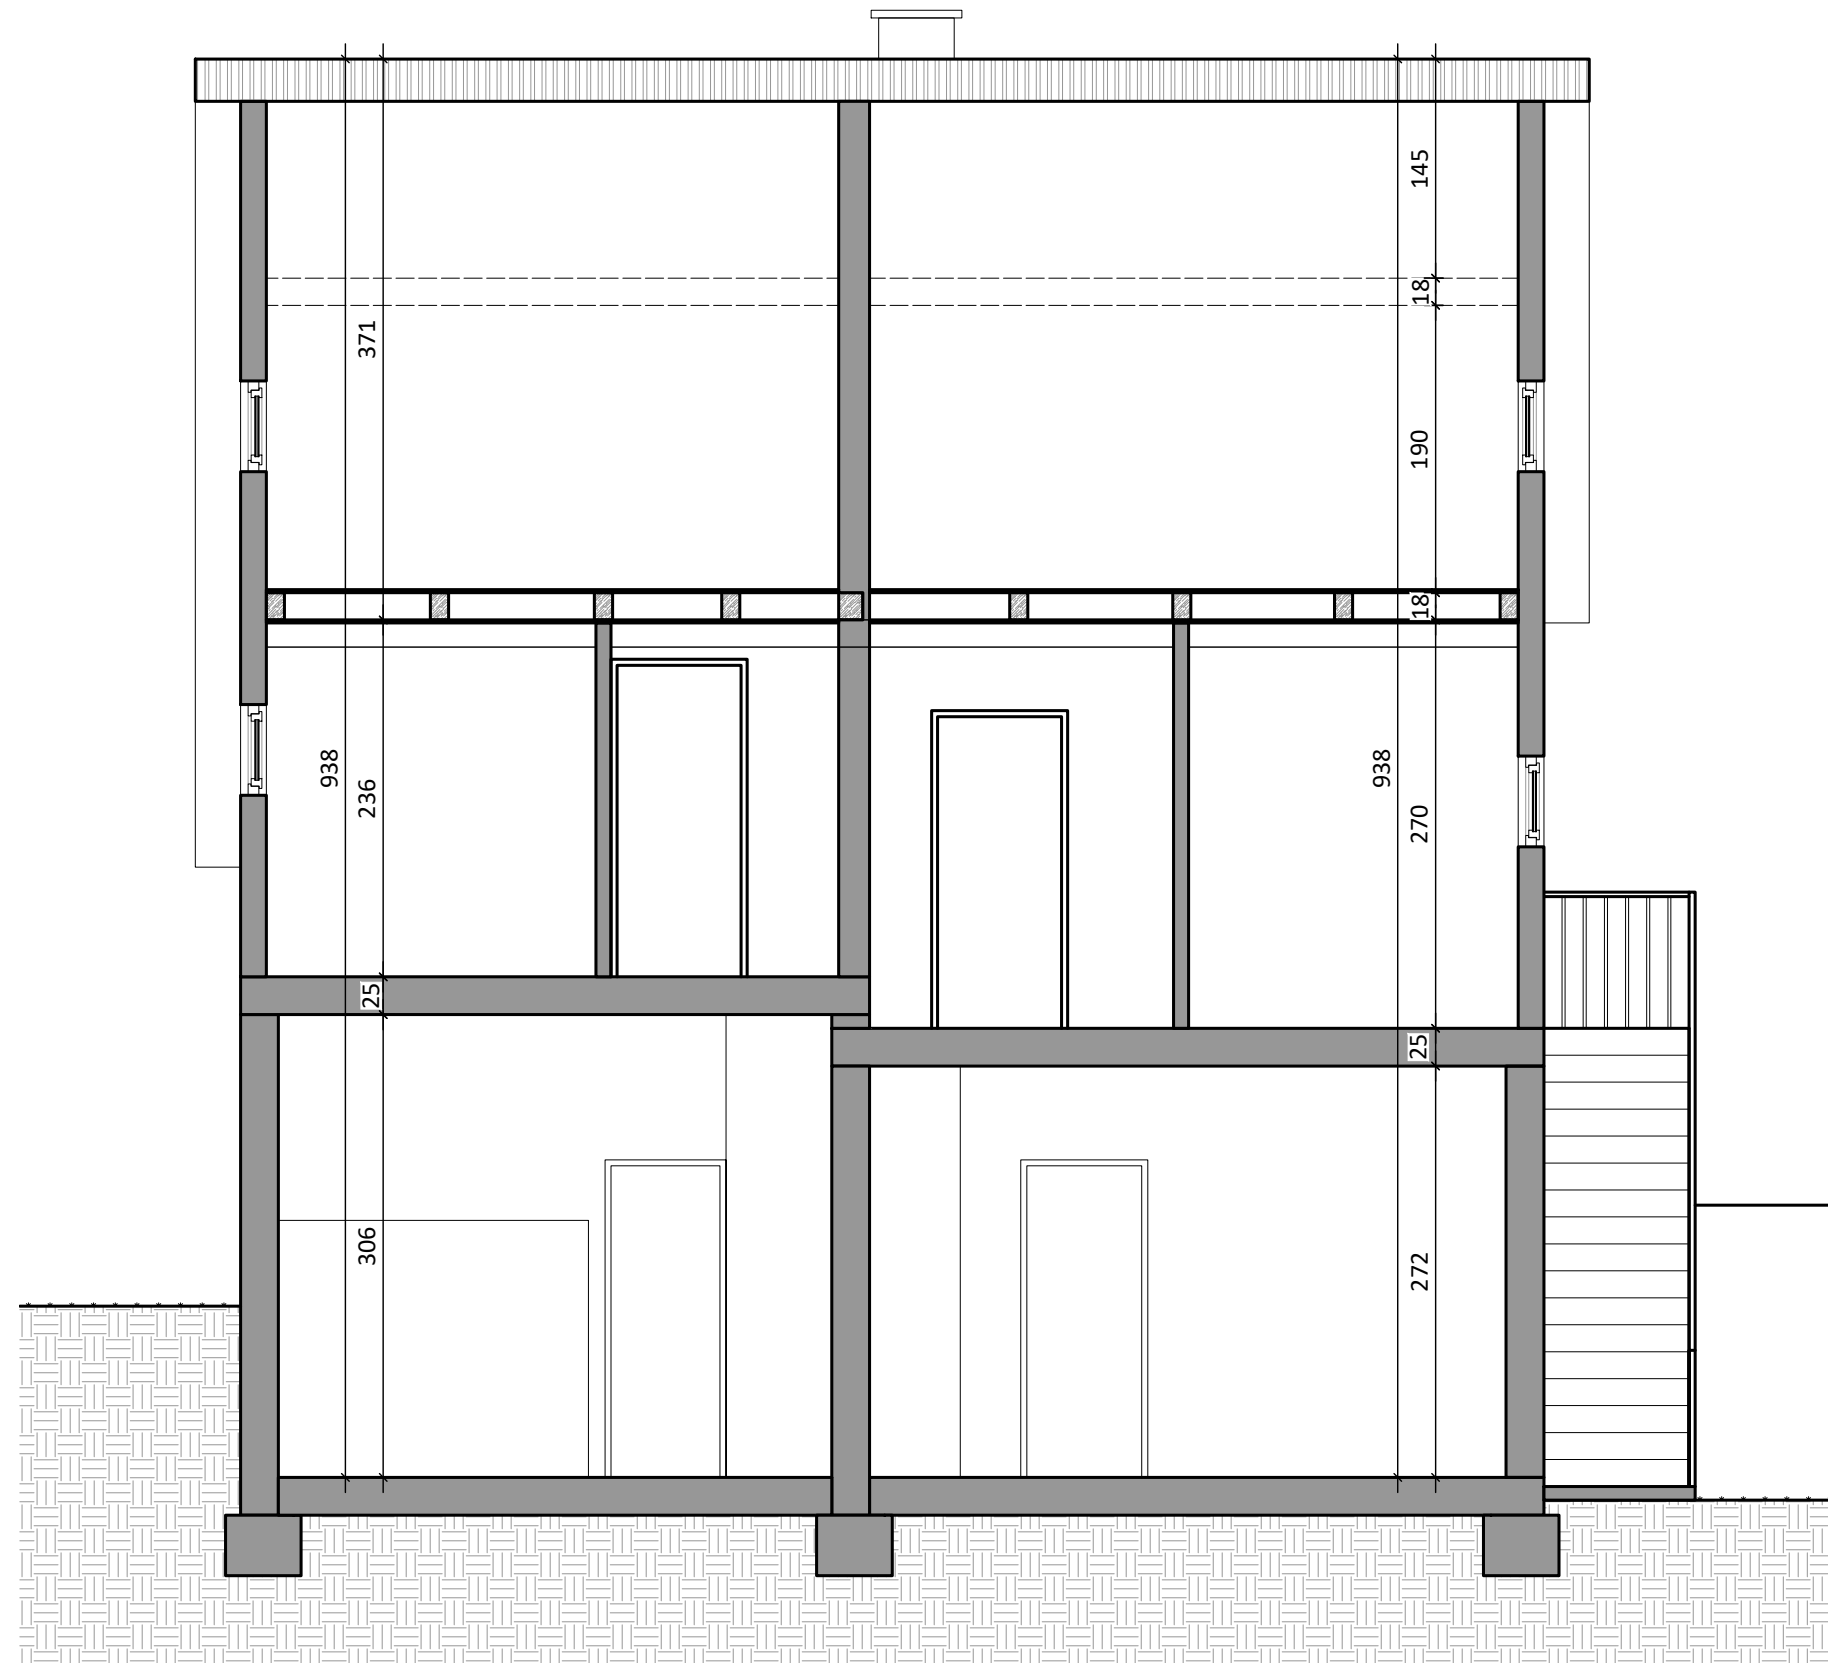


Bauvorhaben:
 Scheune
 Karlsruvorstadt 35, 74613 Öhringen

Auftraggeber:
 Familie Litzenberg
 74613 Öhringen


Planinhalt:
 Schnitt B-B, Neu
 M:1:50

Planer:
 S.Borojevic
 saborojevic@gmail.com


Ansicht Süd

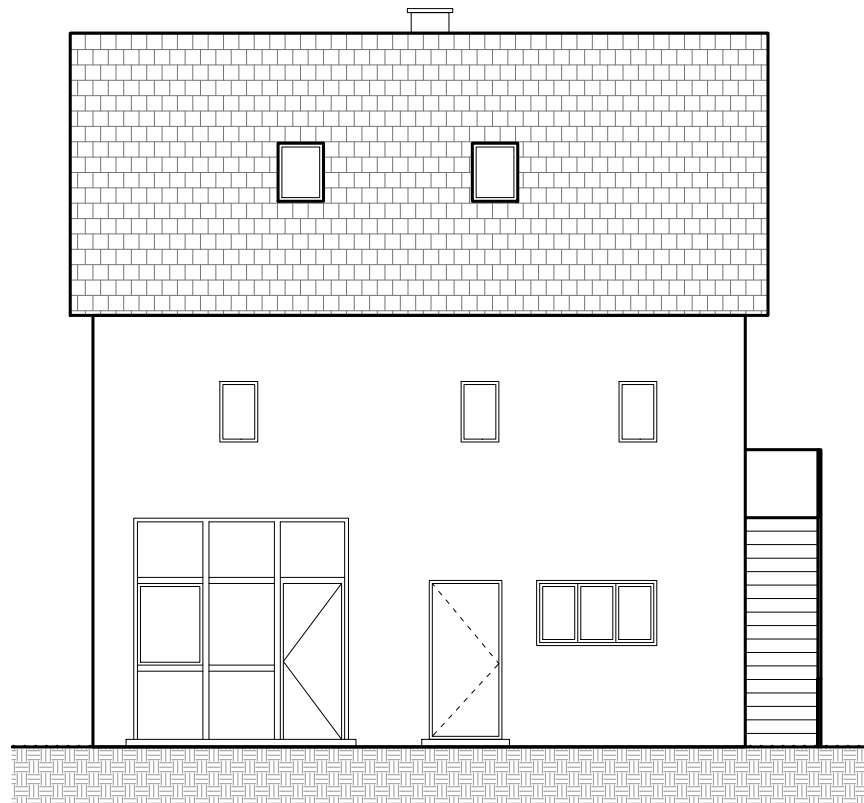


Ansicht West

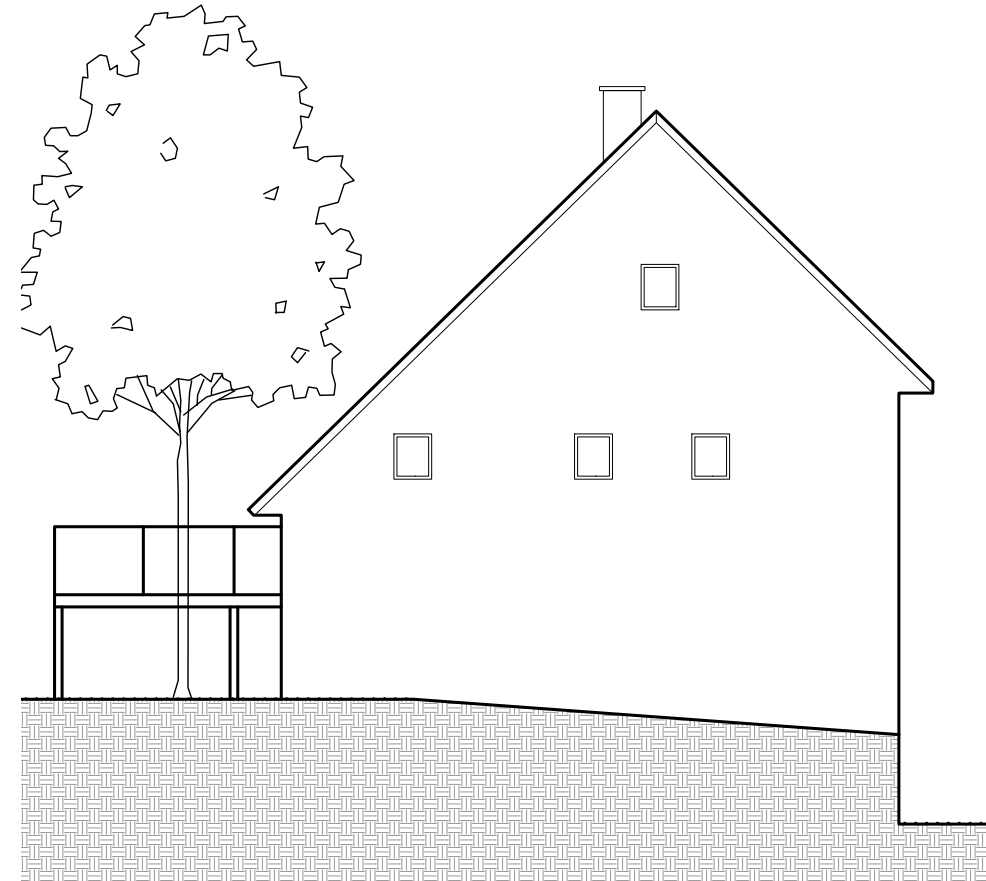

Ansicht Ost

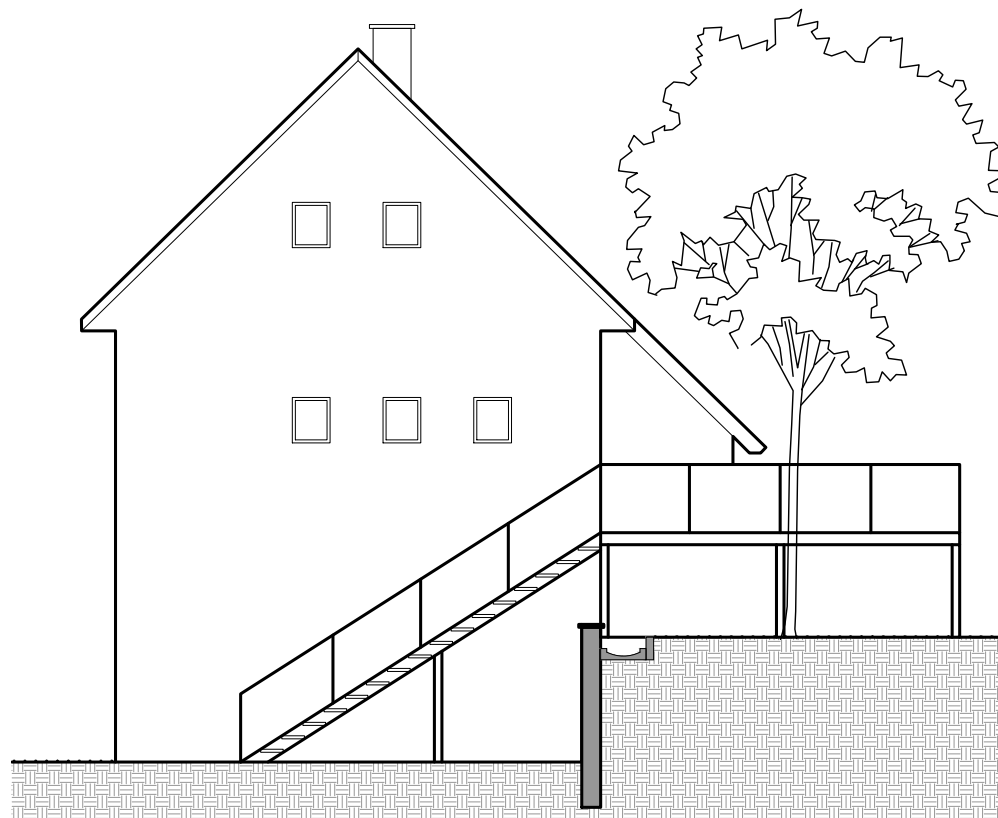

Ansicht Nord

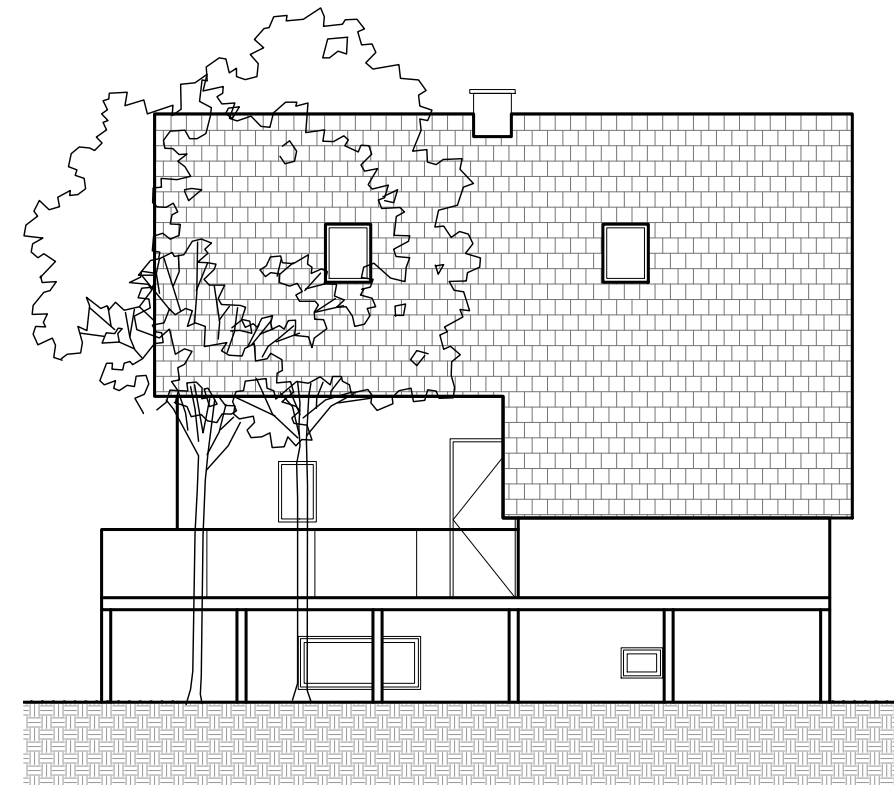

Bauvorhaben:
Scheune
Karlsvorstadt 35, 74613 Öhringen

Auftraggeber:
Familie Litzenberg
74613 Öhringen

Planinhalt:
Ansichten, Neu,
M:1:100

Planer:
S.Borojevic
saborojevic@gmail.com