

— SCHNITT —

NACHTRAG ZUM BAUSCHEIN NR.

WOHNHAUS - NEUBAU

FÜR HERRN GEORG LYNKER

AUS 3584 ZWESTEN 1

M = 1 : 100

BLATT 1: GRUNDR.+SCHNITT


BAUHERR :

HANS-GEORG HARTMANN  
 Ing.-grad. Architekt BDB  
 Ringstraße 6, Tel. 05626/376  
 3584 Zwesten 1

ARCHITEKT :



ZWESTEN 1, IM OKTOBER 1976

23.5.1977

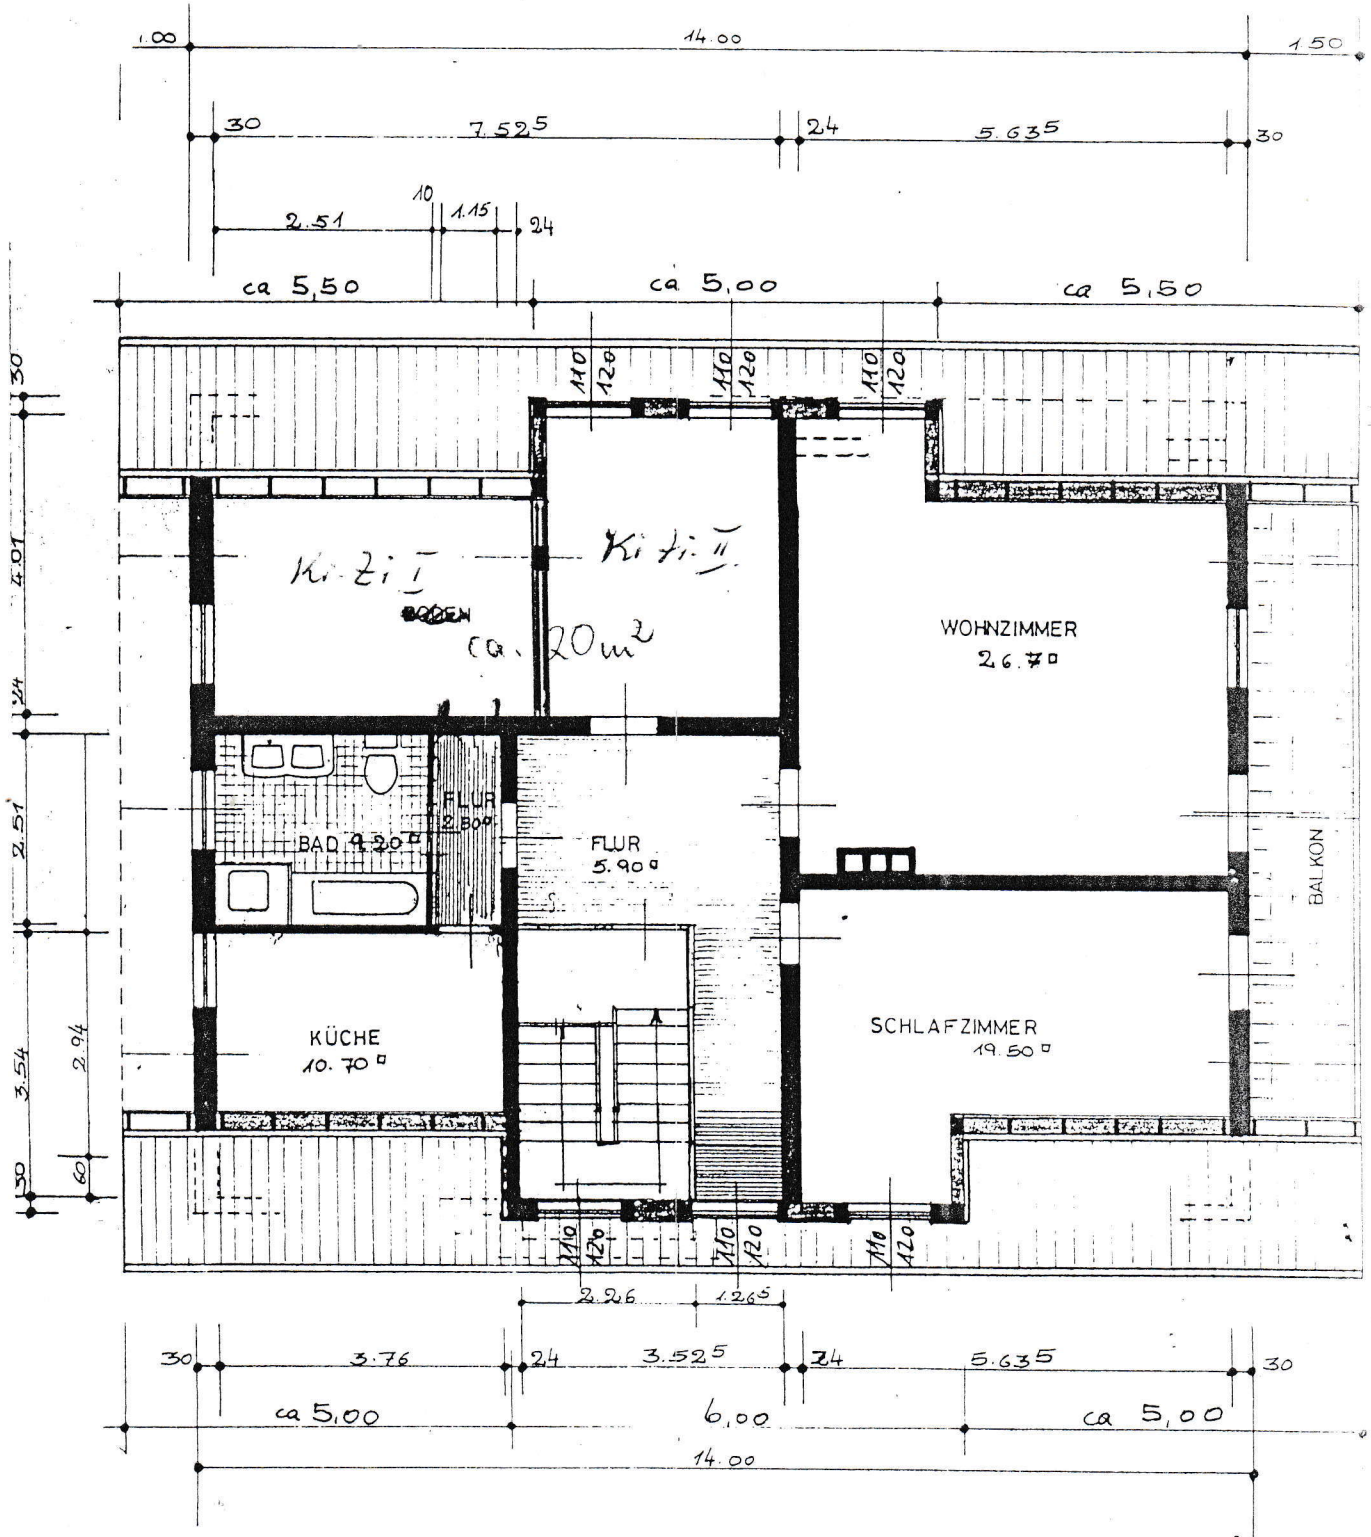


— DACHGESCHOSS —

FRÉISITZ

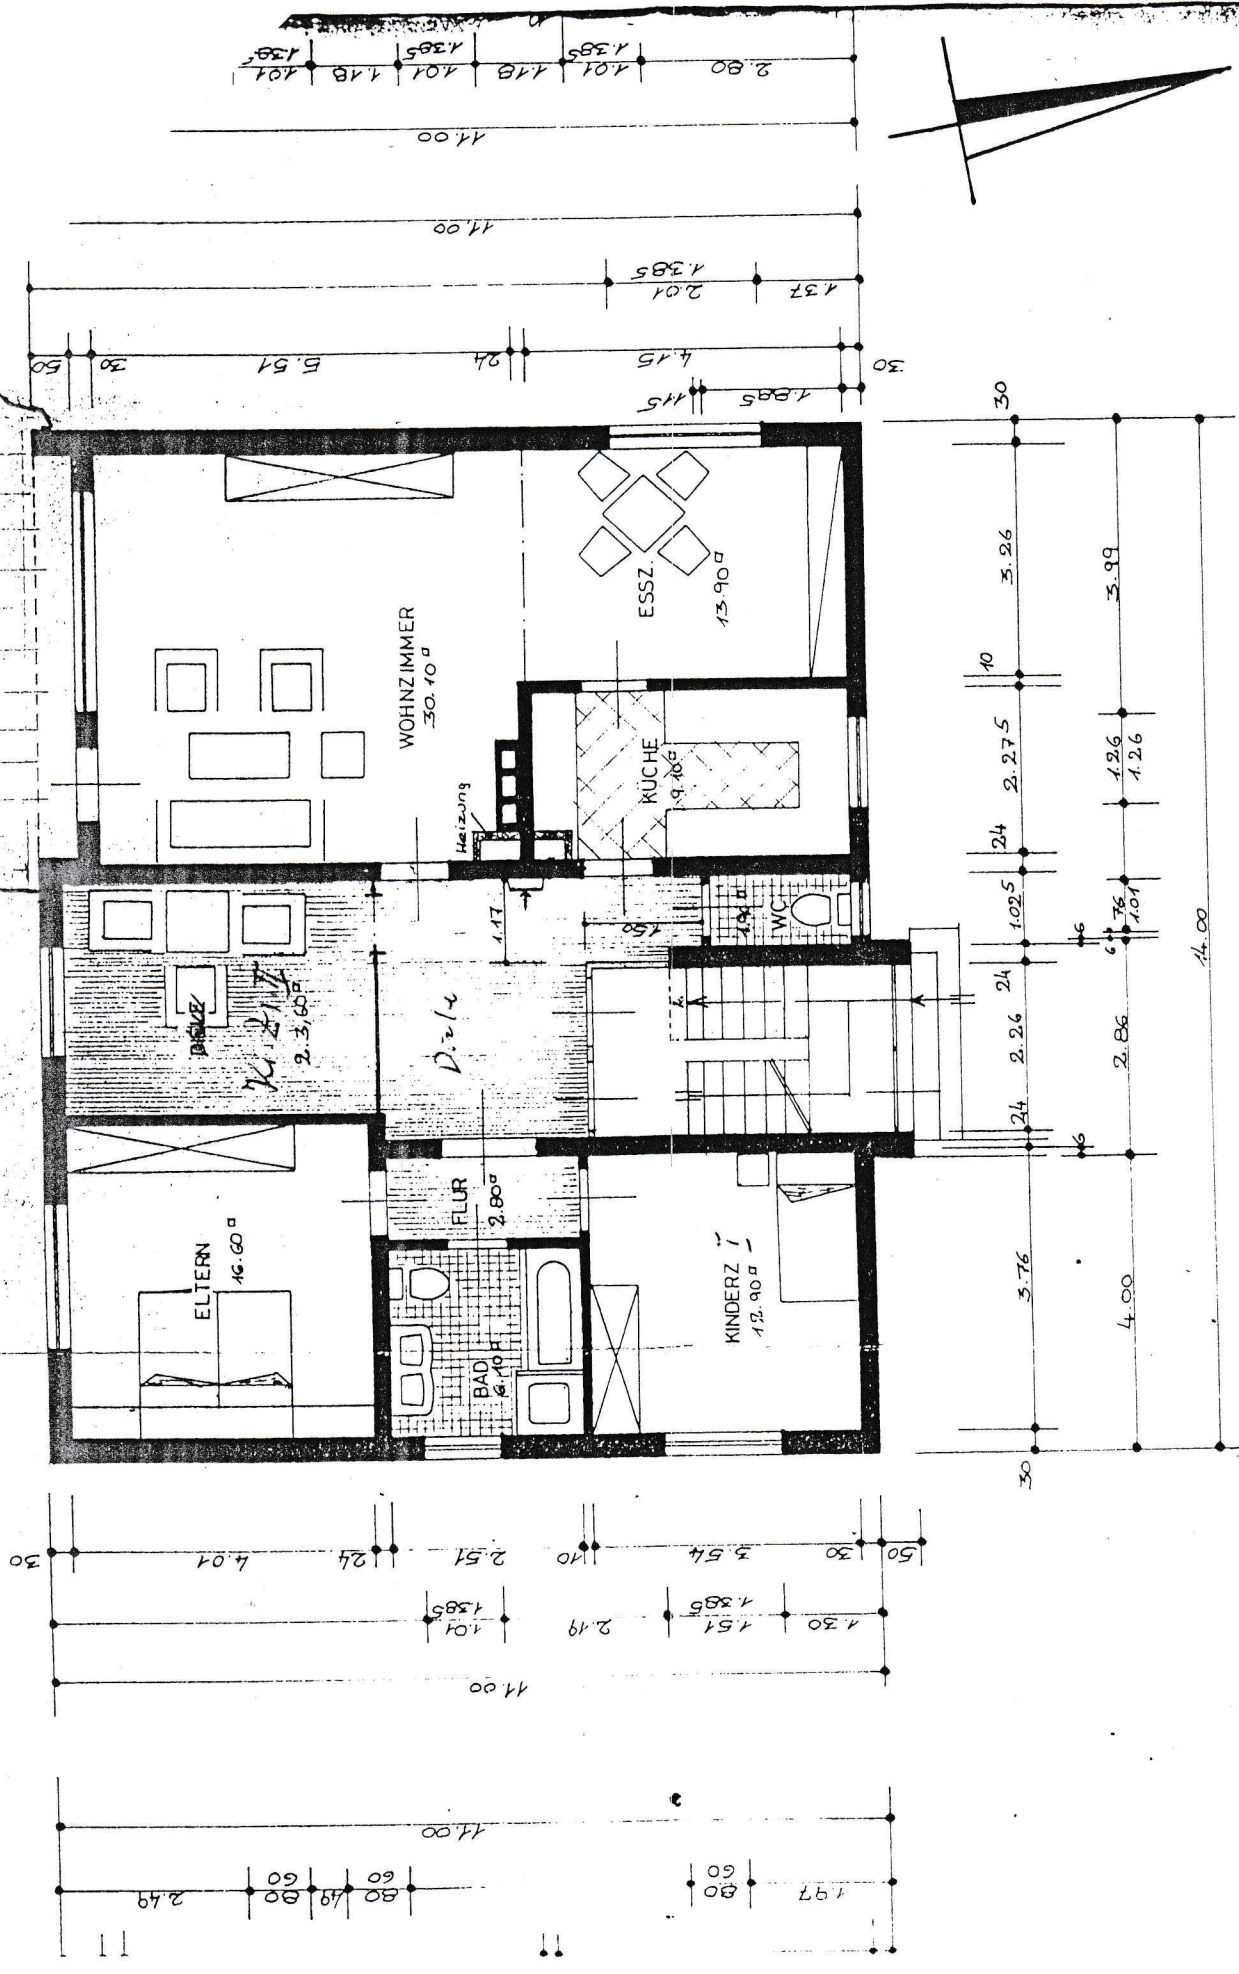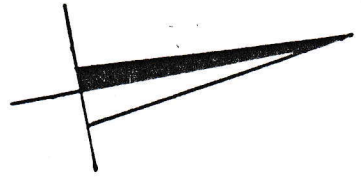

== ERDGESCHOSS ==

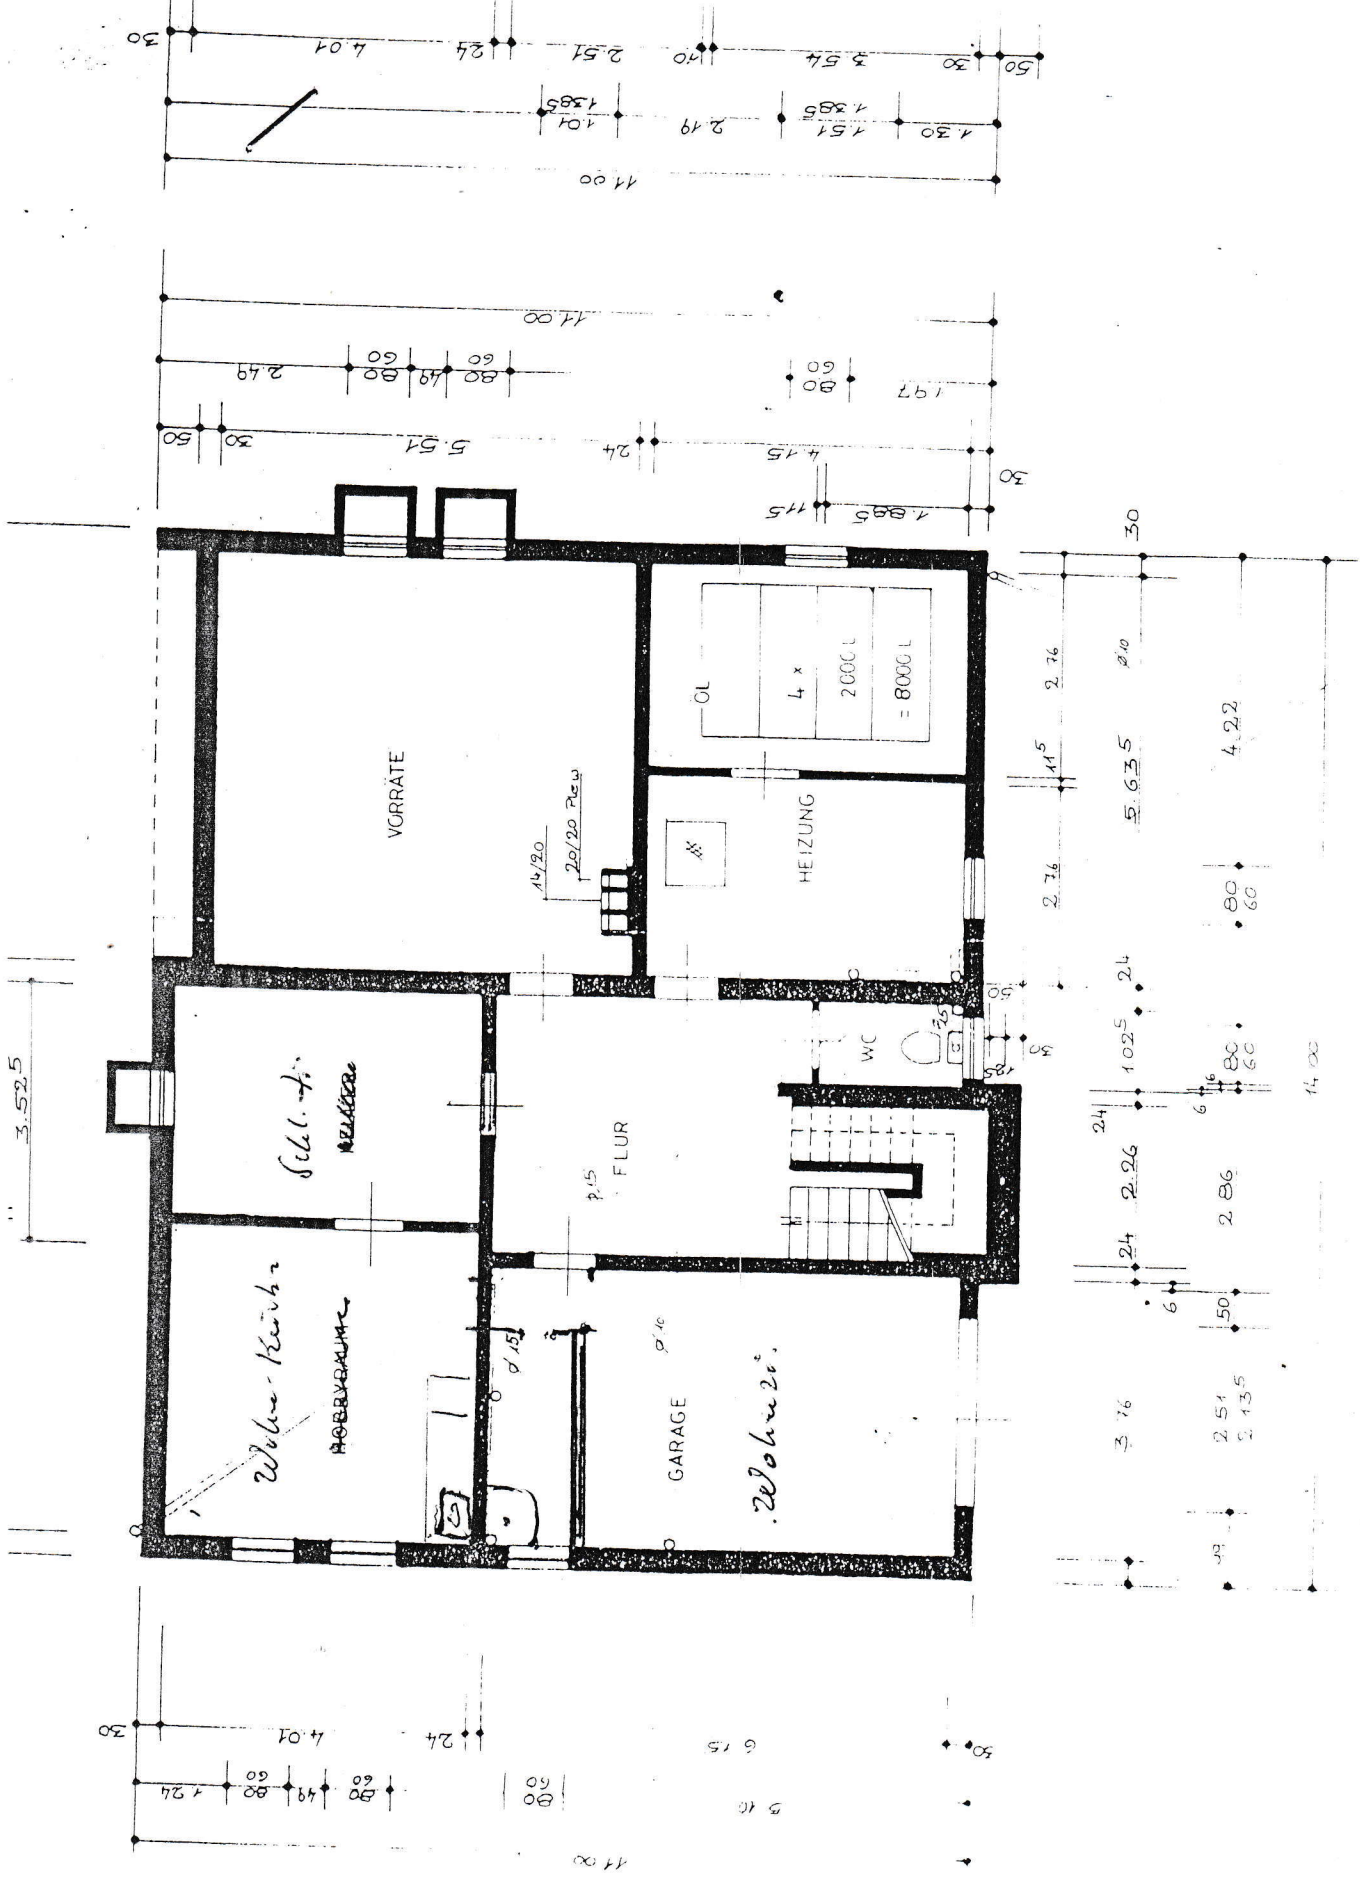

KELLERGESCHOSS

20mm