

BAUVORANFRAGE:
NUTZUNGSÄNDERUNG DES BEST. GASTHOFES STEIGERWALD
IN 96157 EBRACH, MARKTPLATZ 6 u. 6a, FLUR-NR. 60
IN EIN SEMINARHAUS MIT ÜBERNACHTUNGSBETRIEB
BAUHERR:


DACH ÜBER
SAXL

GRUNDRISS DACHGESCHOSS

SKIZZE OHNE MASSTAB

DG-AUSBAU ZUR WOHNUNG FÜR ...

BEST. WOHNUNG

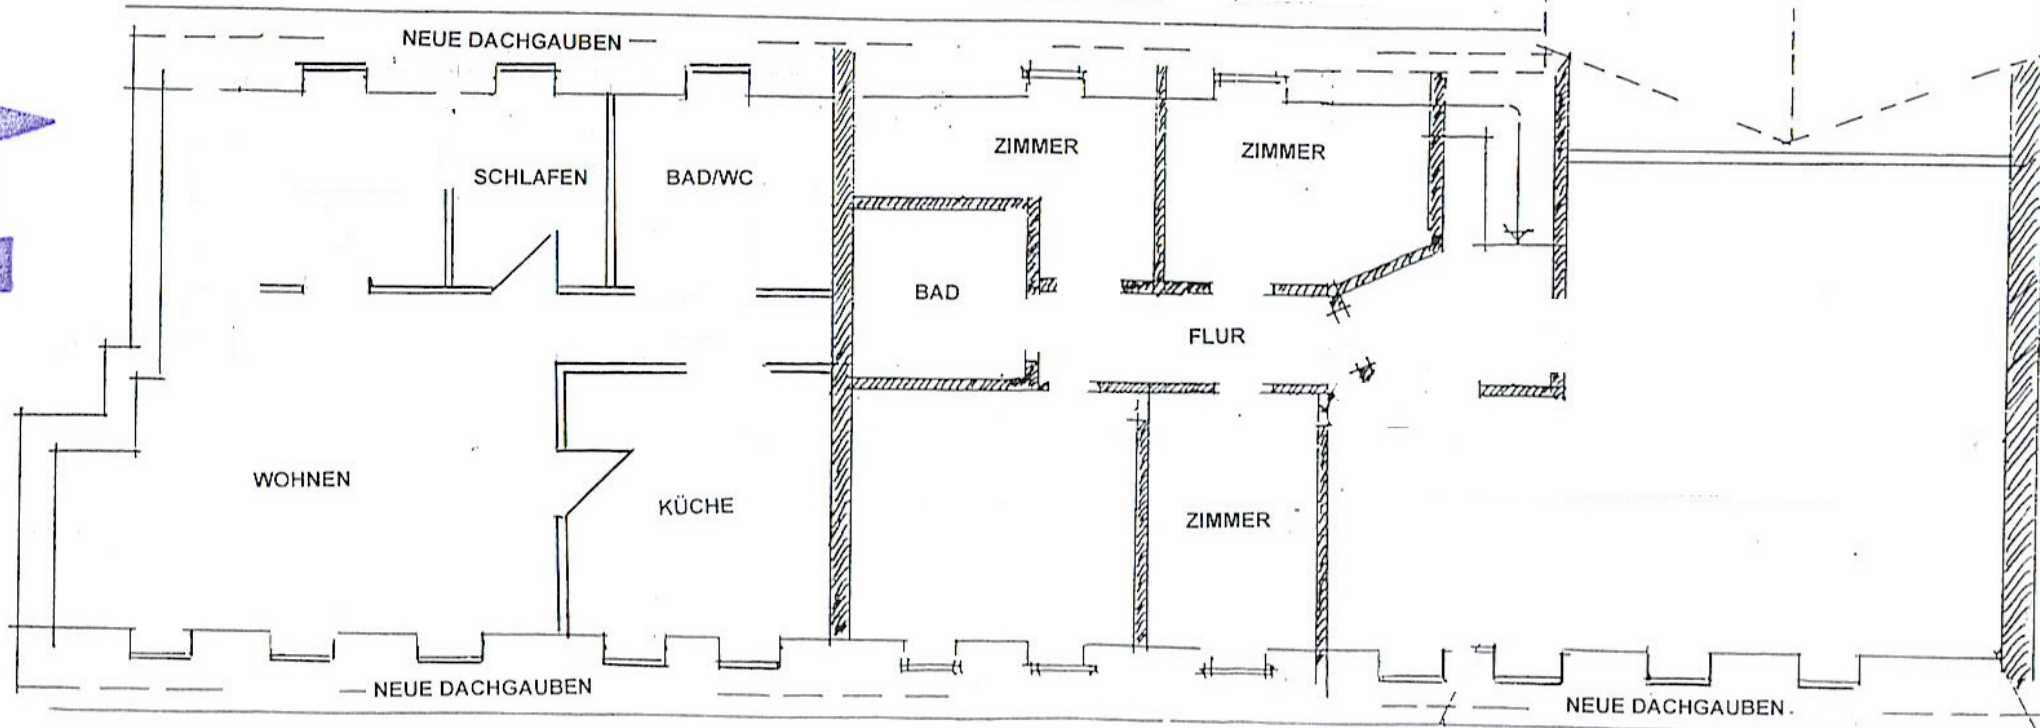

96157 EBRACH
TEL. 093553/470, FAX 708

ARCHITEKT
GERHARD STUMPF, DIPL.-ING. (FH)