


~~2~~

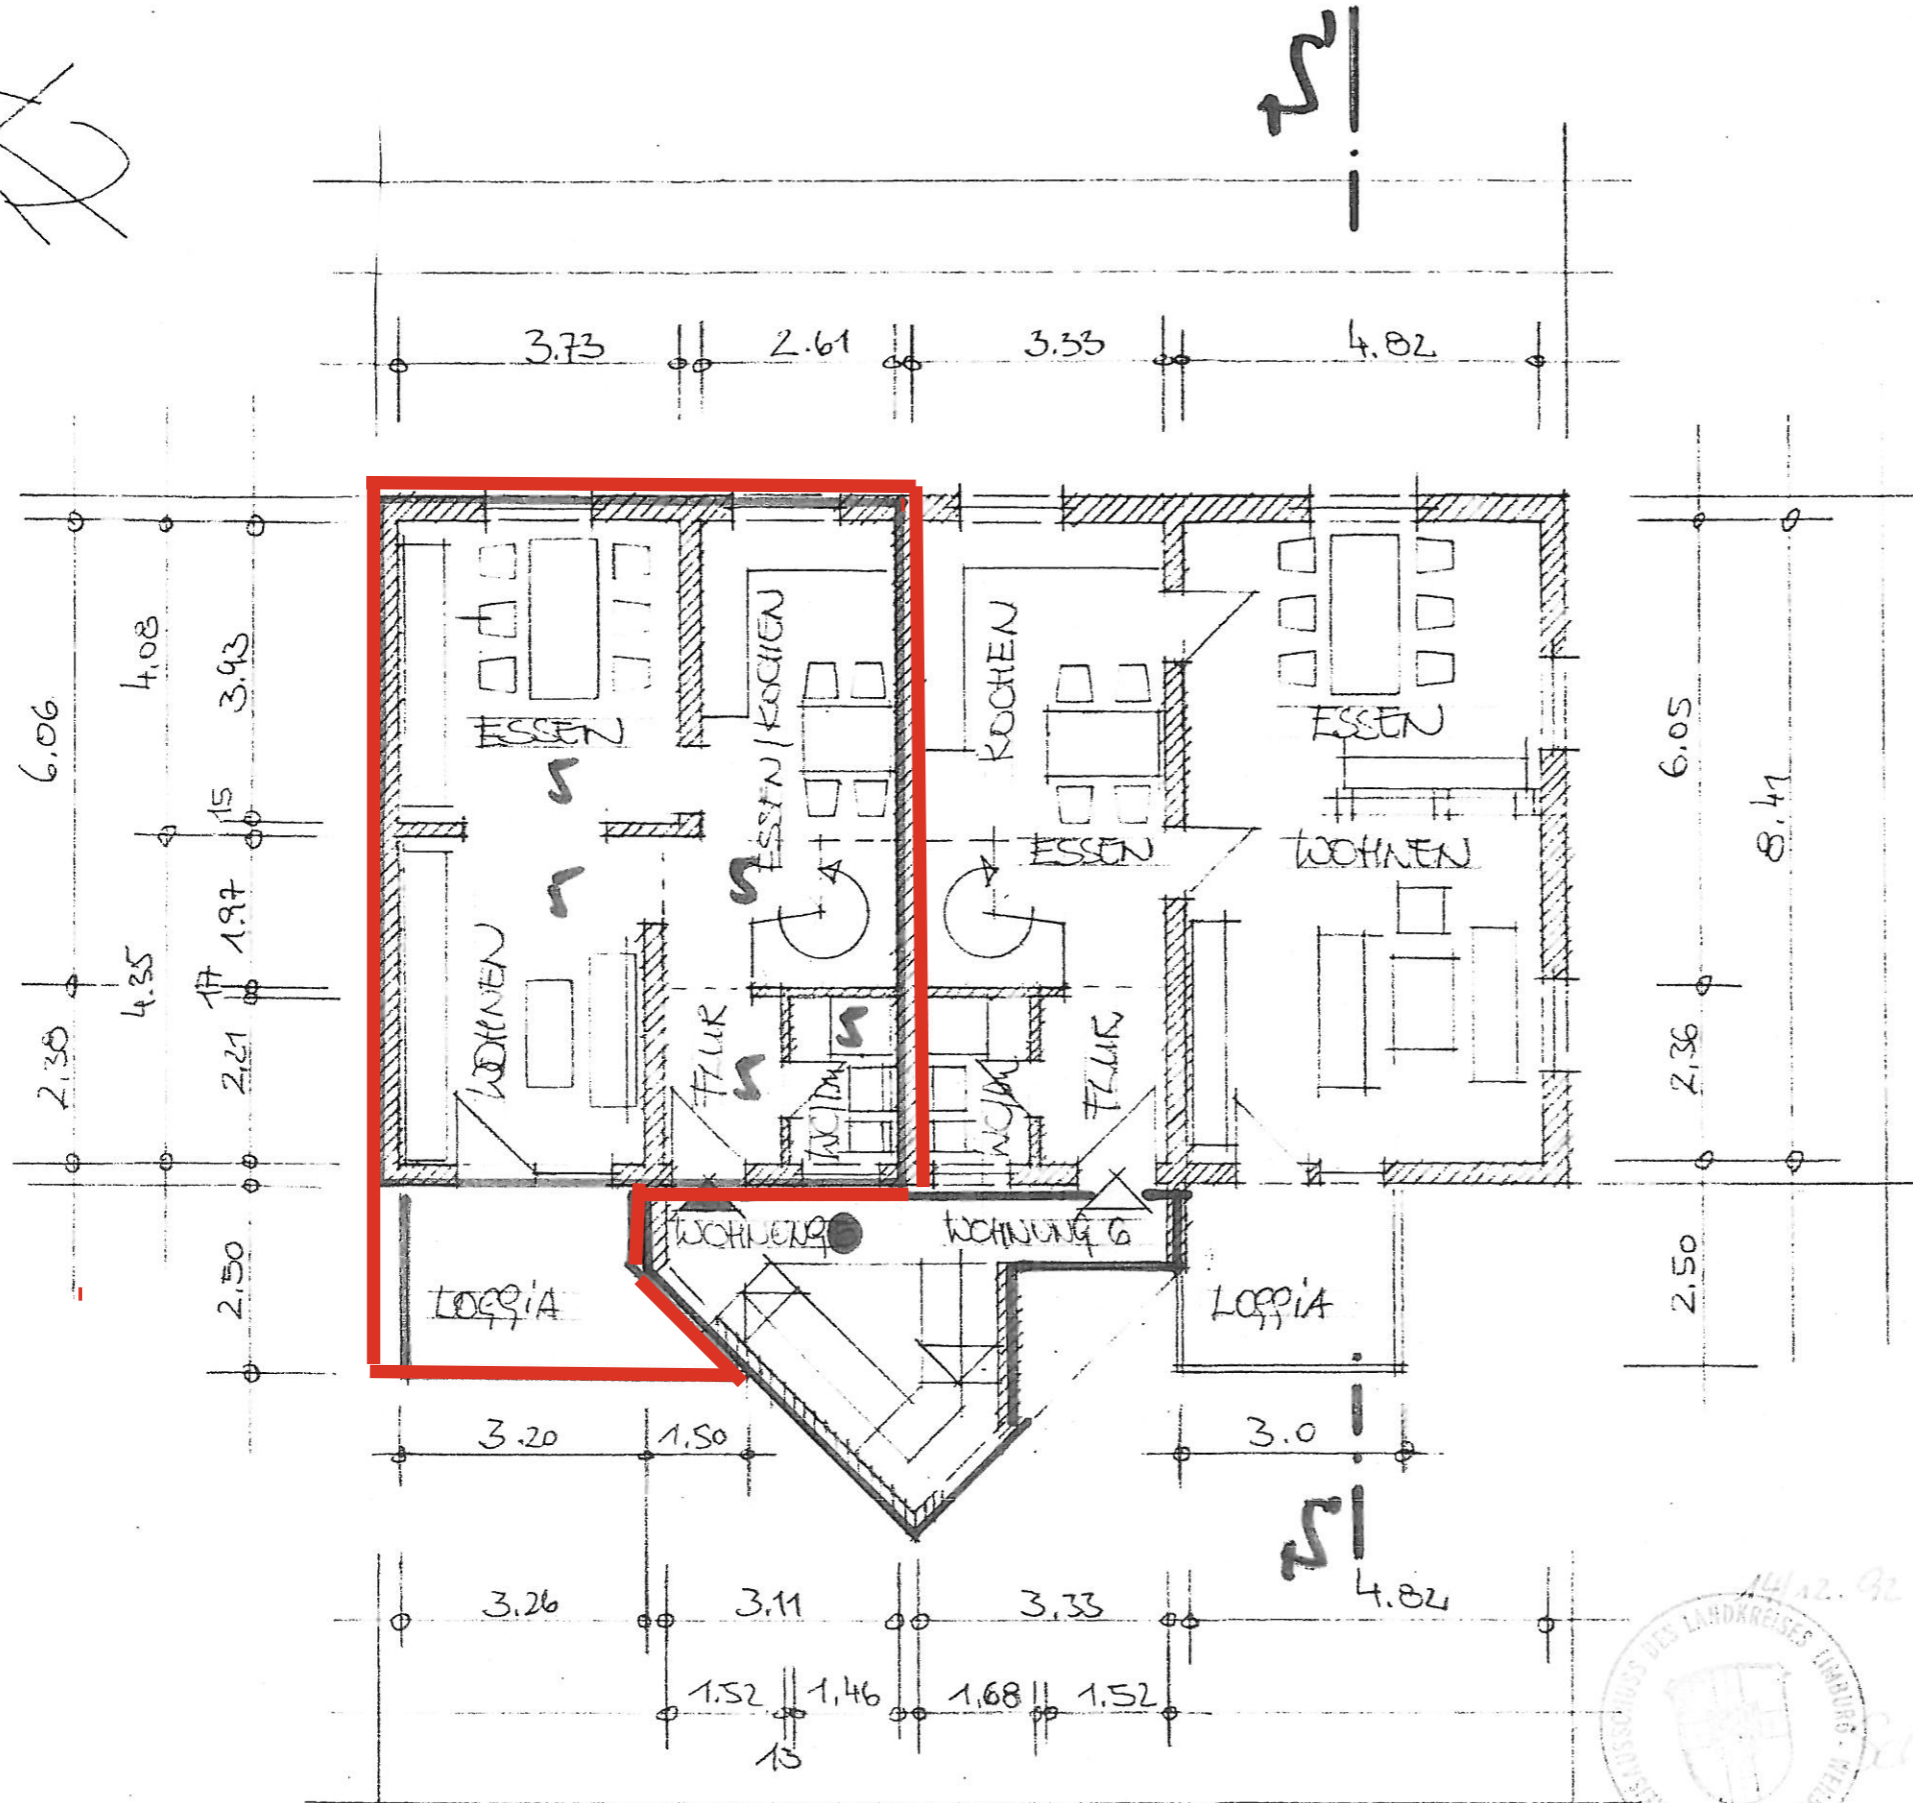

BESTANDSPAN
EINES
MEHRFAMILIEN-
WOHNHAUSES
IN
WEINBACH
EDELBERG
FRIEDHOFSTRASSE 8
FLUR 3
ZURSTÜCK 37

GRUNDRISS
2. OBERGESCHOSS
M 1:100

FREIER ARCHITEKT
DIPL.-ING. KURT WILL
6251 BESELICH 1
FONTANESTRASSE 17
TELEFON 06484-6778



Kurt Will
SEPT. 92

Z. OBERGESCHOSS