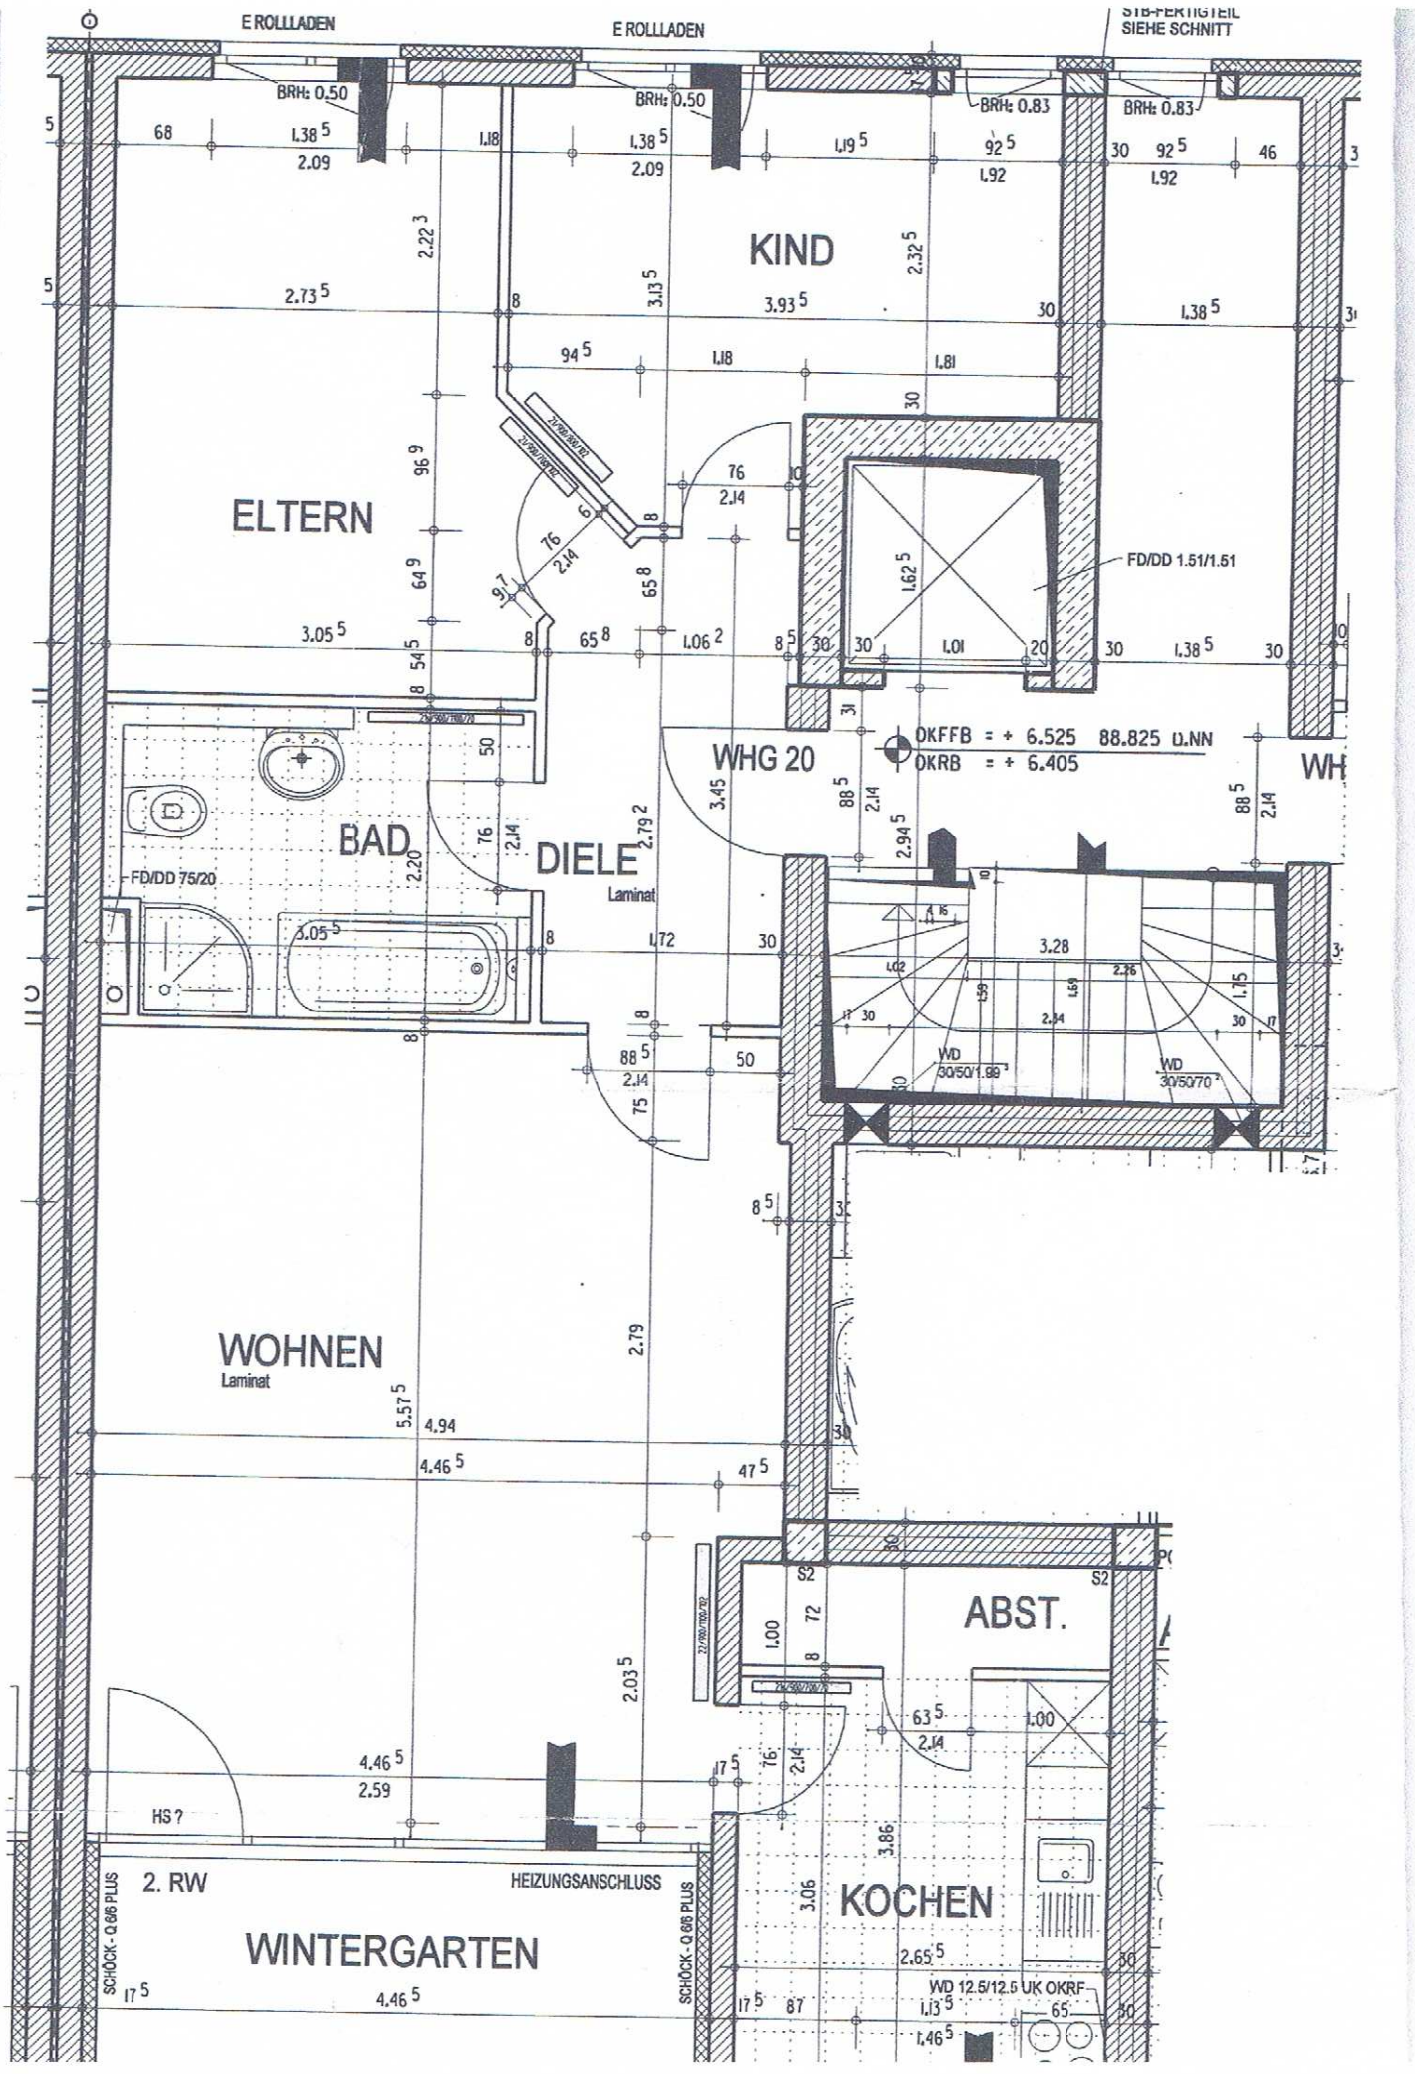
E ROLLLADEN
E ROLLLADEN
STB-FERTIGTEIL SIEHE SCHNITT
BRH: 0.50
BRH: 0.50
BRH: 0.83
BRH: 0.83
KIND
ELTERN
FD/DD 1.51/1.51
OKFFB = + 6.525 88.825 ü.NN
OKRB = + 6.405
WHG 20
BAD
DIELE
Laminat
FD/DD 75/20
WD 30/50/1.99
WD 30/50/70
WOHNEN
Laminat
ABST.
HS ?
2. RW
HEIZUNGSANSCHLUSS
WINTERGARTEN
SCHÖCK - Q 66 PLUS
SCHÖCK - Q 66 PLUS
KOCHEN
WD 12.5/12.5 UK OKRF