


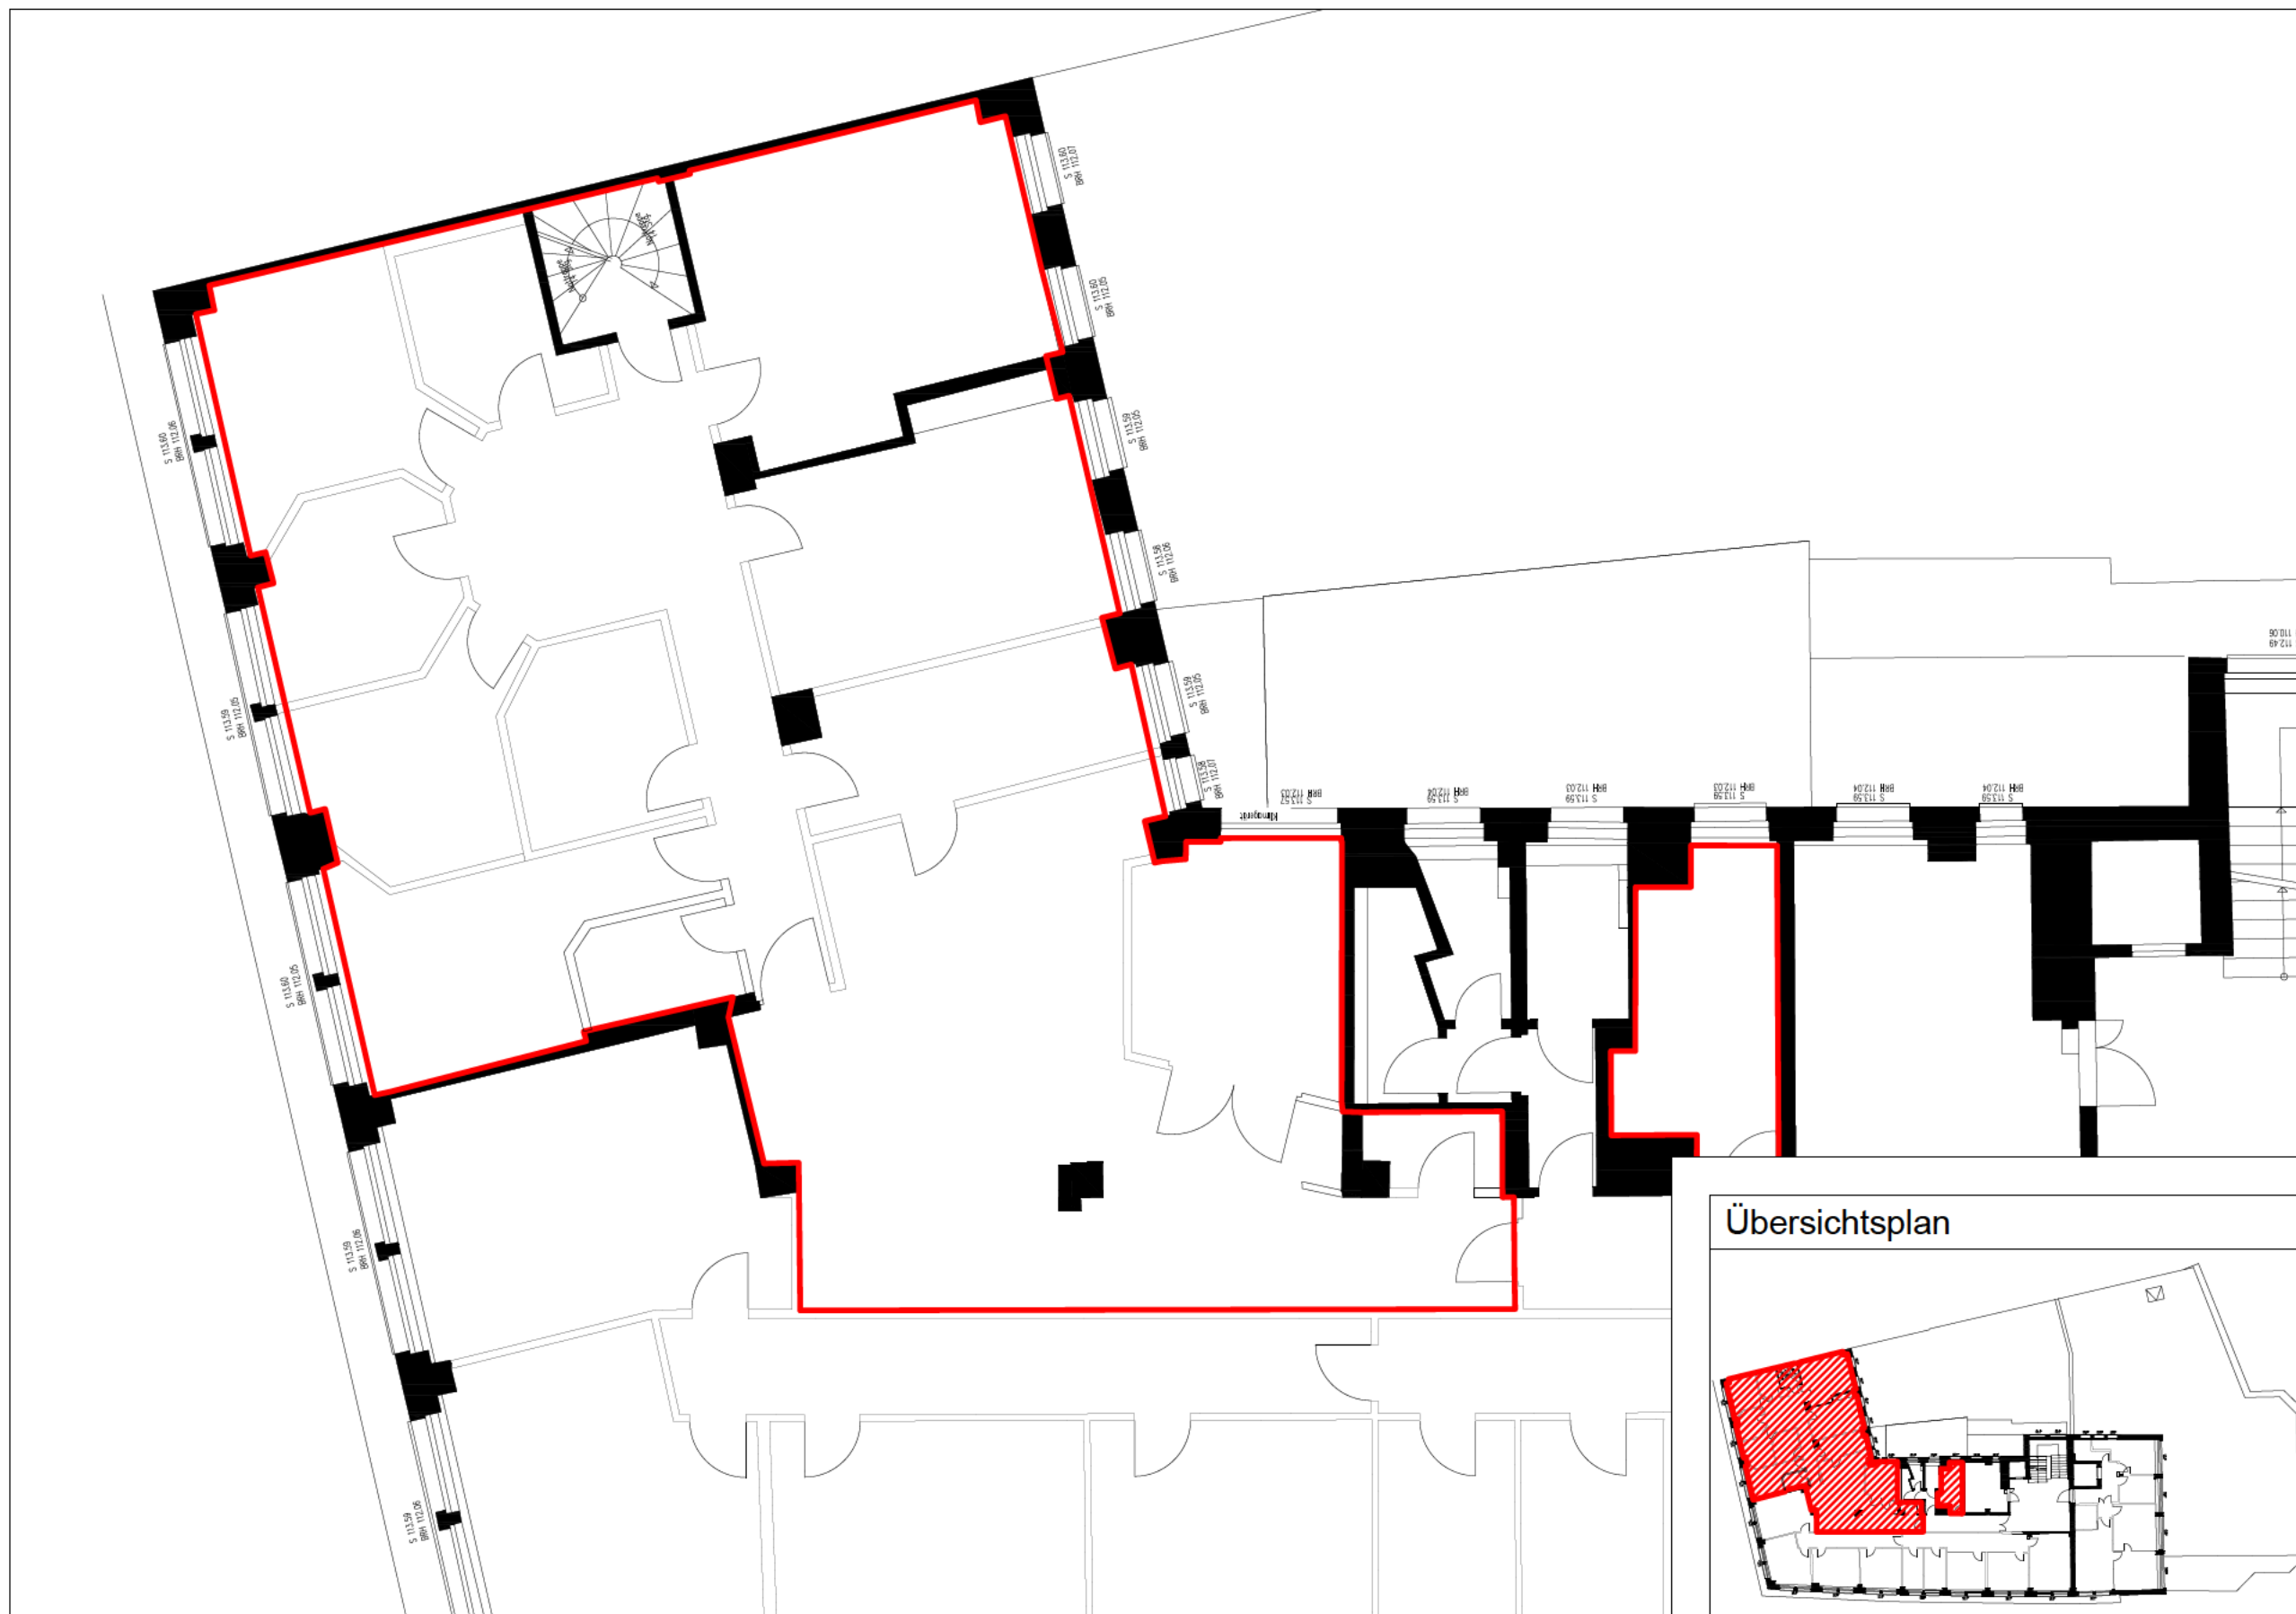


Grundrissplan 3.OG



Legende

— Mietflächenkennzeichnung


Übersichtsplan

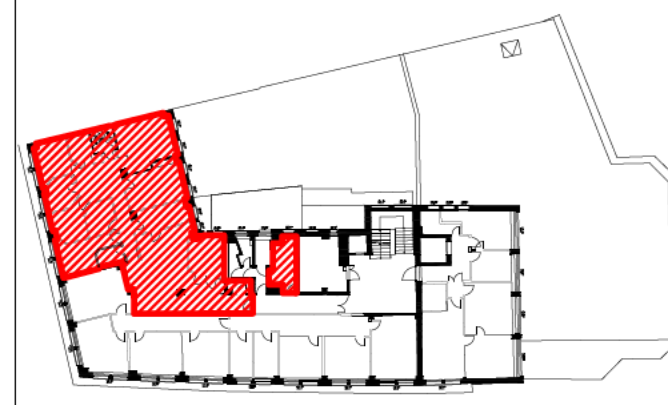

Zeichnungsversion

Datum	Versn.	Maßstab	Ersteller
10.10.2024	1	1:100 DIN A3	RA

Hanseatische Gesellschaft
für Handel und Aufbau mbH
c/o Bartel GmbH & Co. KG
Spitalerstraße 11, 20095 Hamburg
Tel.: 040 / 468990572

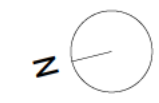

Max-Brauer-Allee 52 | 3. Obergeschoss

Für diese Zeichnung behalten wir uns alle Rechte vor. Ohne unsere Zustimmung darf die Zeichnung weder vervielfältigt noch Dritten zugänglich gemacht, oder in anderer Weise missbräuchlich verwendet werden. Alle Flächen- und Maßangaben sind Ca.- Angaben und sind vor Ort zu prüfen. Vorbehaltlich der behördlichen, brandschutztechnischen und tragwerkrelevanten Vorgaben.