



KELLERGRUNDRISS 1:100

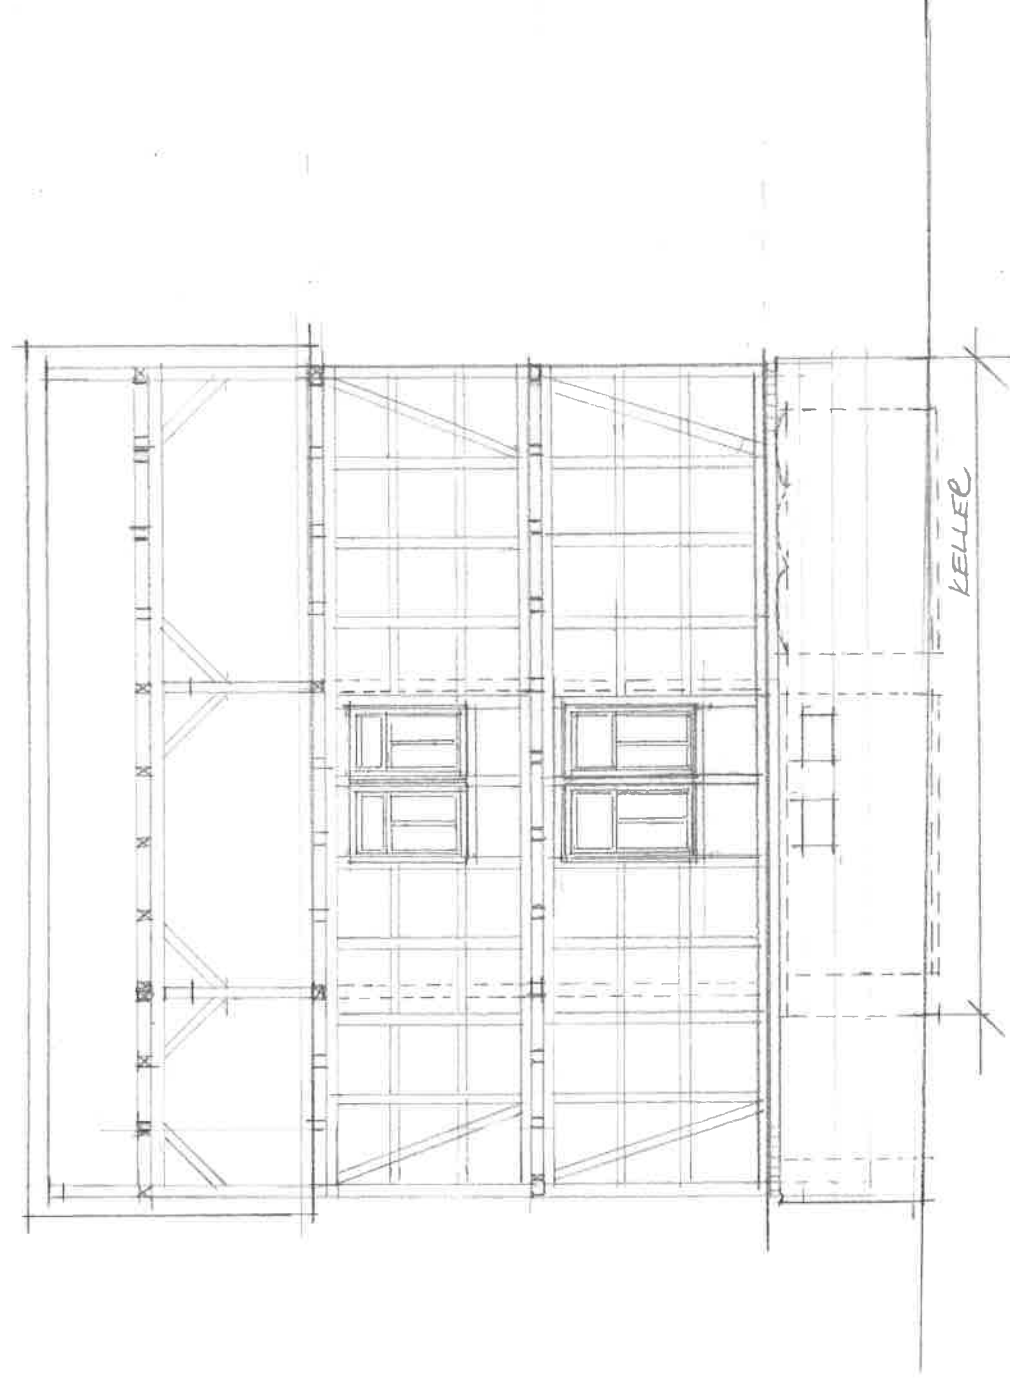


STRASSENANSICHT 1:100

AUFMASS 03.11.2020


Grundriss 10G M 1:100

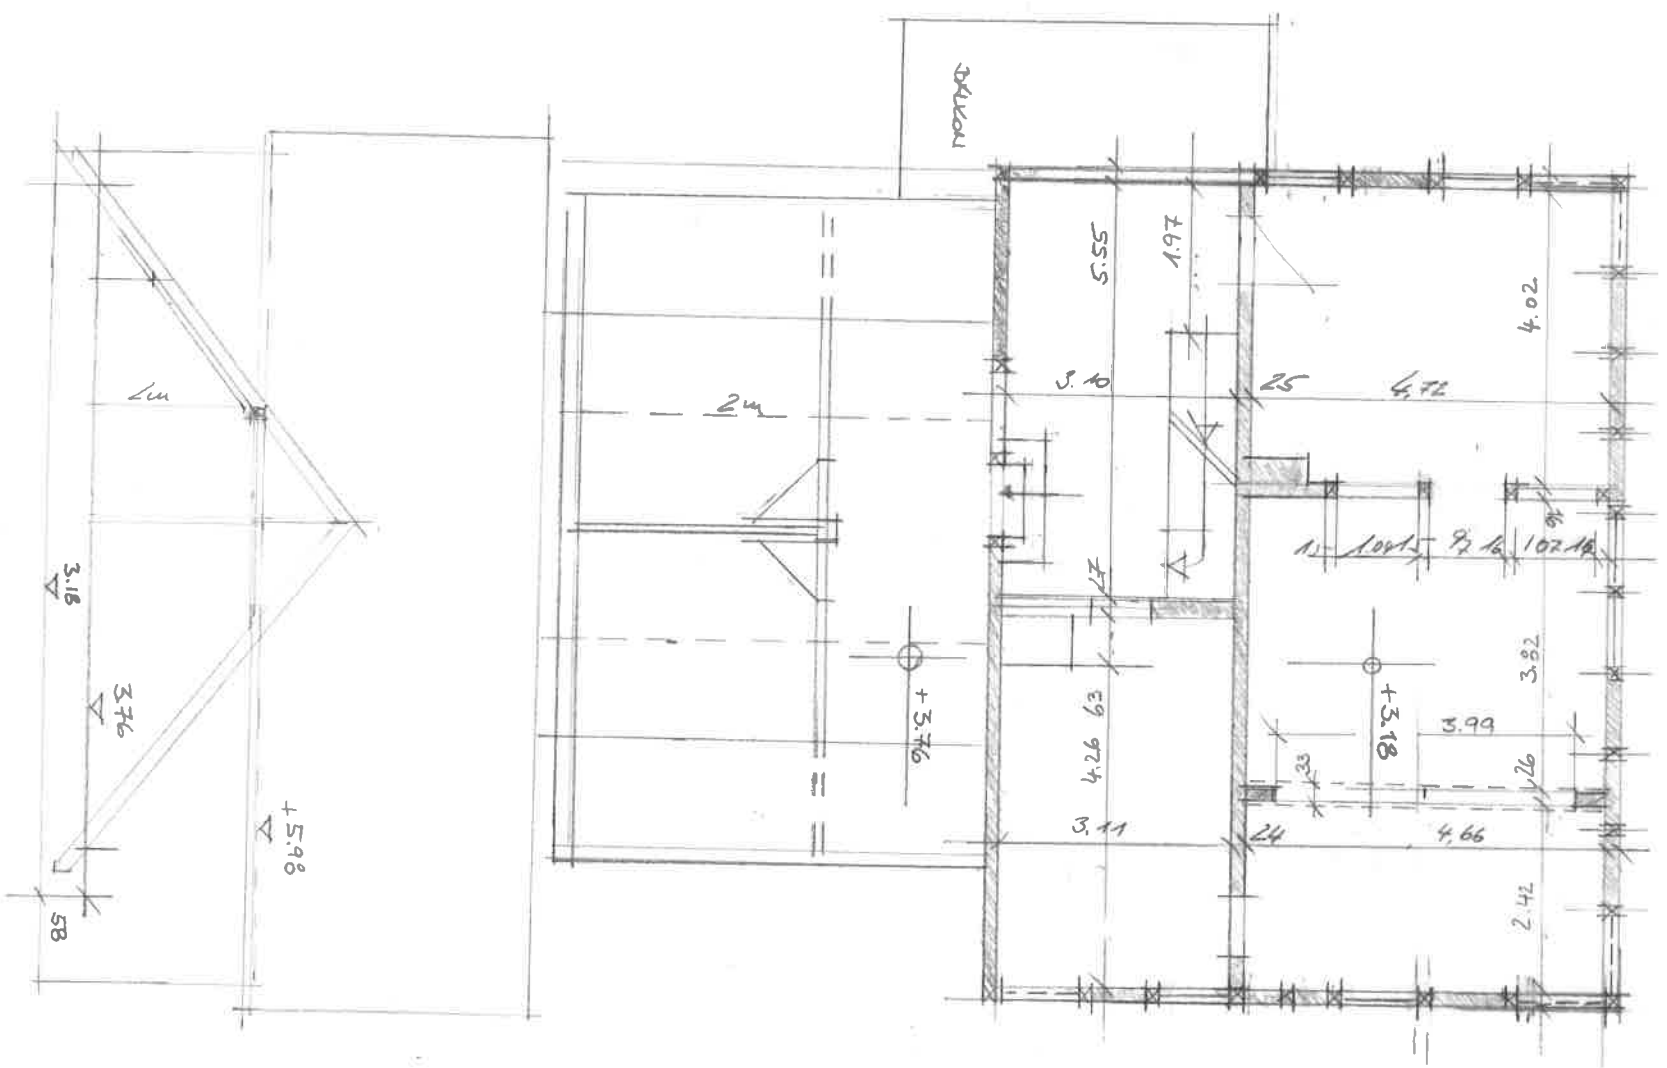

Grundriss EG M 1:100

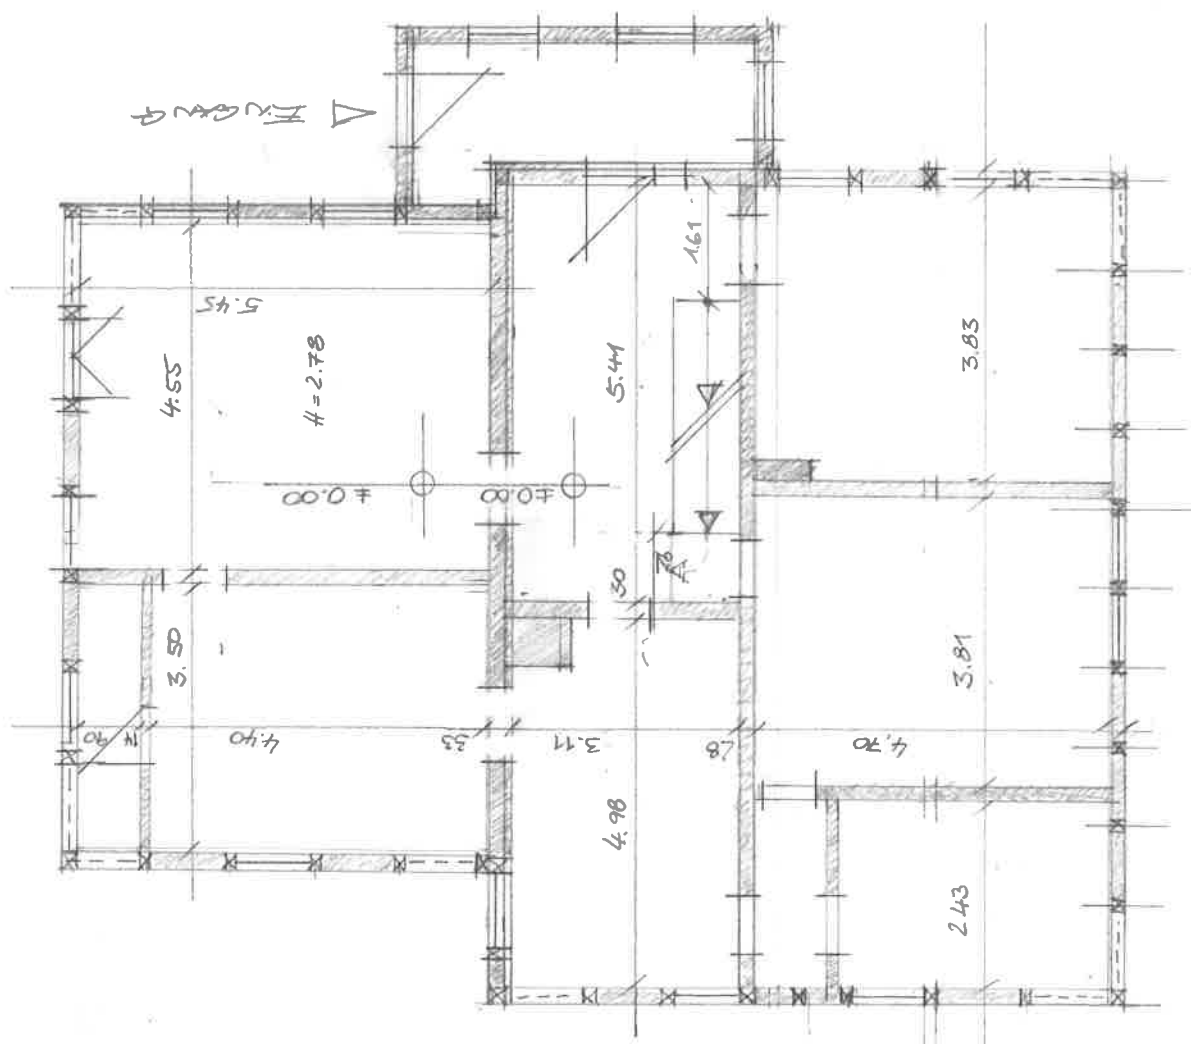

KUTTKASSE 05.11.2020

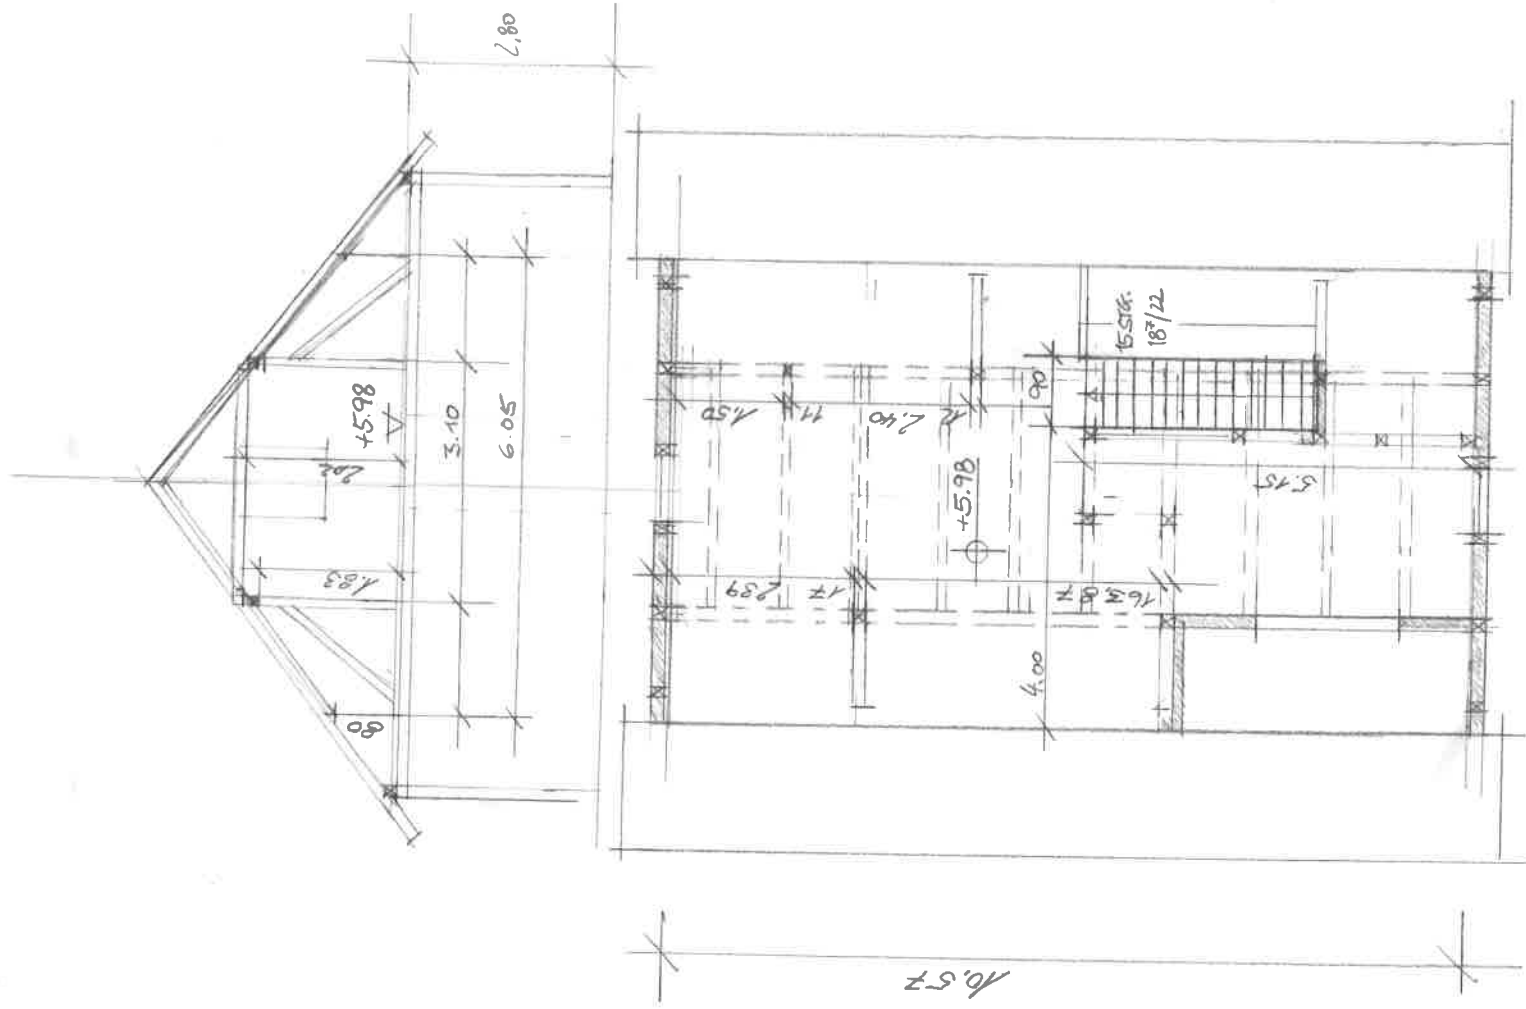

JACHODEN M 1:100
 AUFRISSE 03.11.2020

